



Firma della Ditta Richiedente

Timbro e firma del Progettista


Comune di Gradara
PROVINCIA DI PESARO E URBINO

Agglom.	geometra Gabellini Valter
PROGETTISTA	Gradara (PU) via Bari n. 3 cel. 3356062879 - fax 0541/953851 - valtergabellini@tin.it
STUDIO IN COLLABORATORE	
PROGETTO:	PARZIALE RISTRUTTURAZIONE DEL PIANO TERRA CON CAMBIO DI DESTINAZIONE D'USO DA : SALA GIOCO A PUBBLICO ESERCIZIO
UBICAZIONE:	Strada della Romagna n. 115/z bis
DATA CATASTALI	Foglio n.° 1 mappale n.° 1169 suballemi 7-8
PROPRIETA':	Foschi Daniele
RICHIEDENTE:	ATELIER DELLA PIZZA di Foschi Giovanni
OGGETTO:	VERIFICA ART. 77 D.P.R. 380/2001 D.L.vo N° 301/2002
Scala: 1:100 1:20	TAVOLA N. 7

PIANTA PIANO TERRA
SCALA 1:100

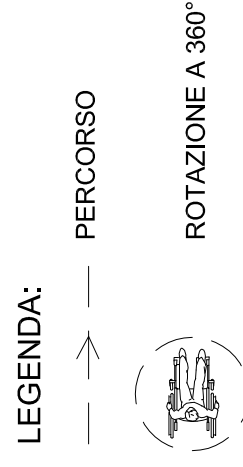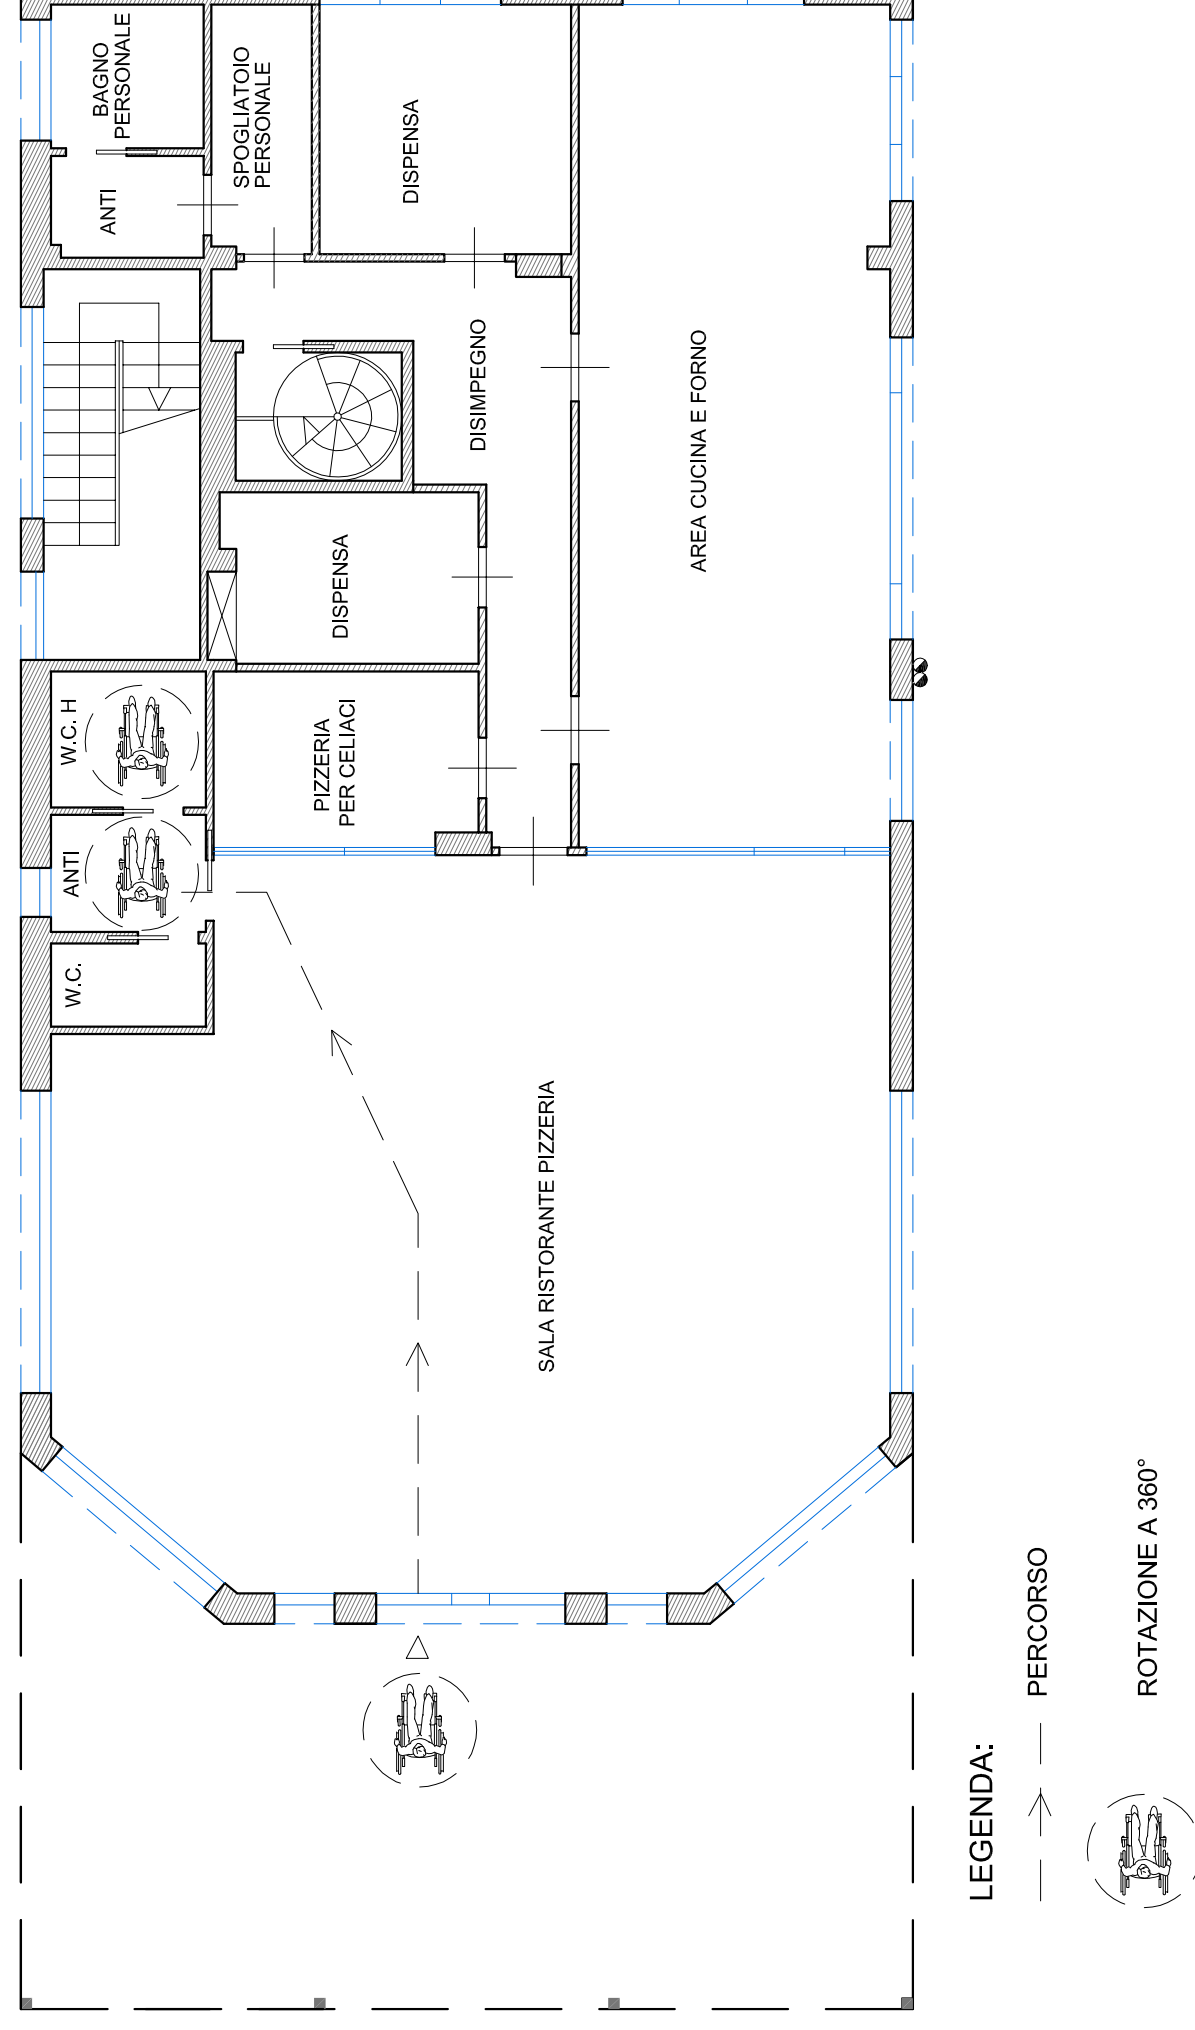

PARTICOLARE "WC ACCESSIBILE"
SCALA 1:20

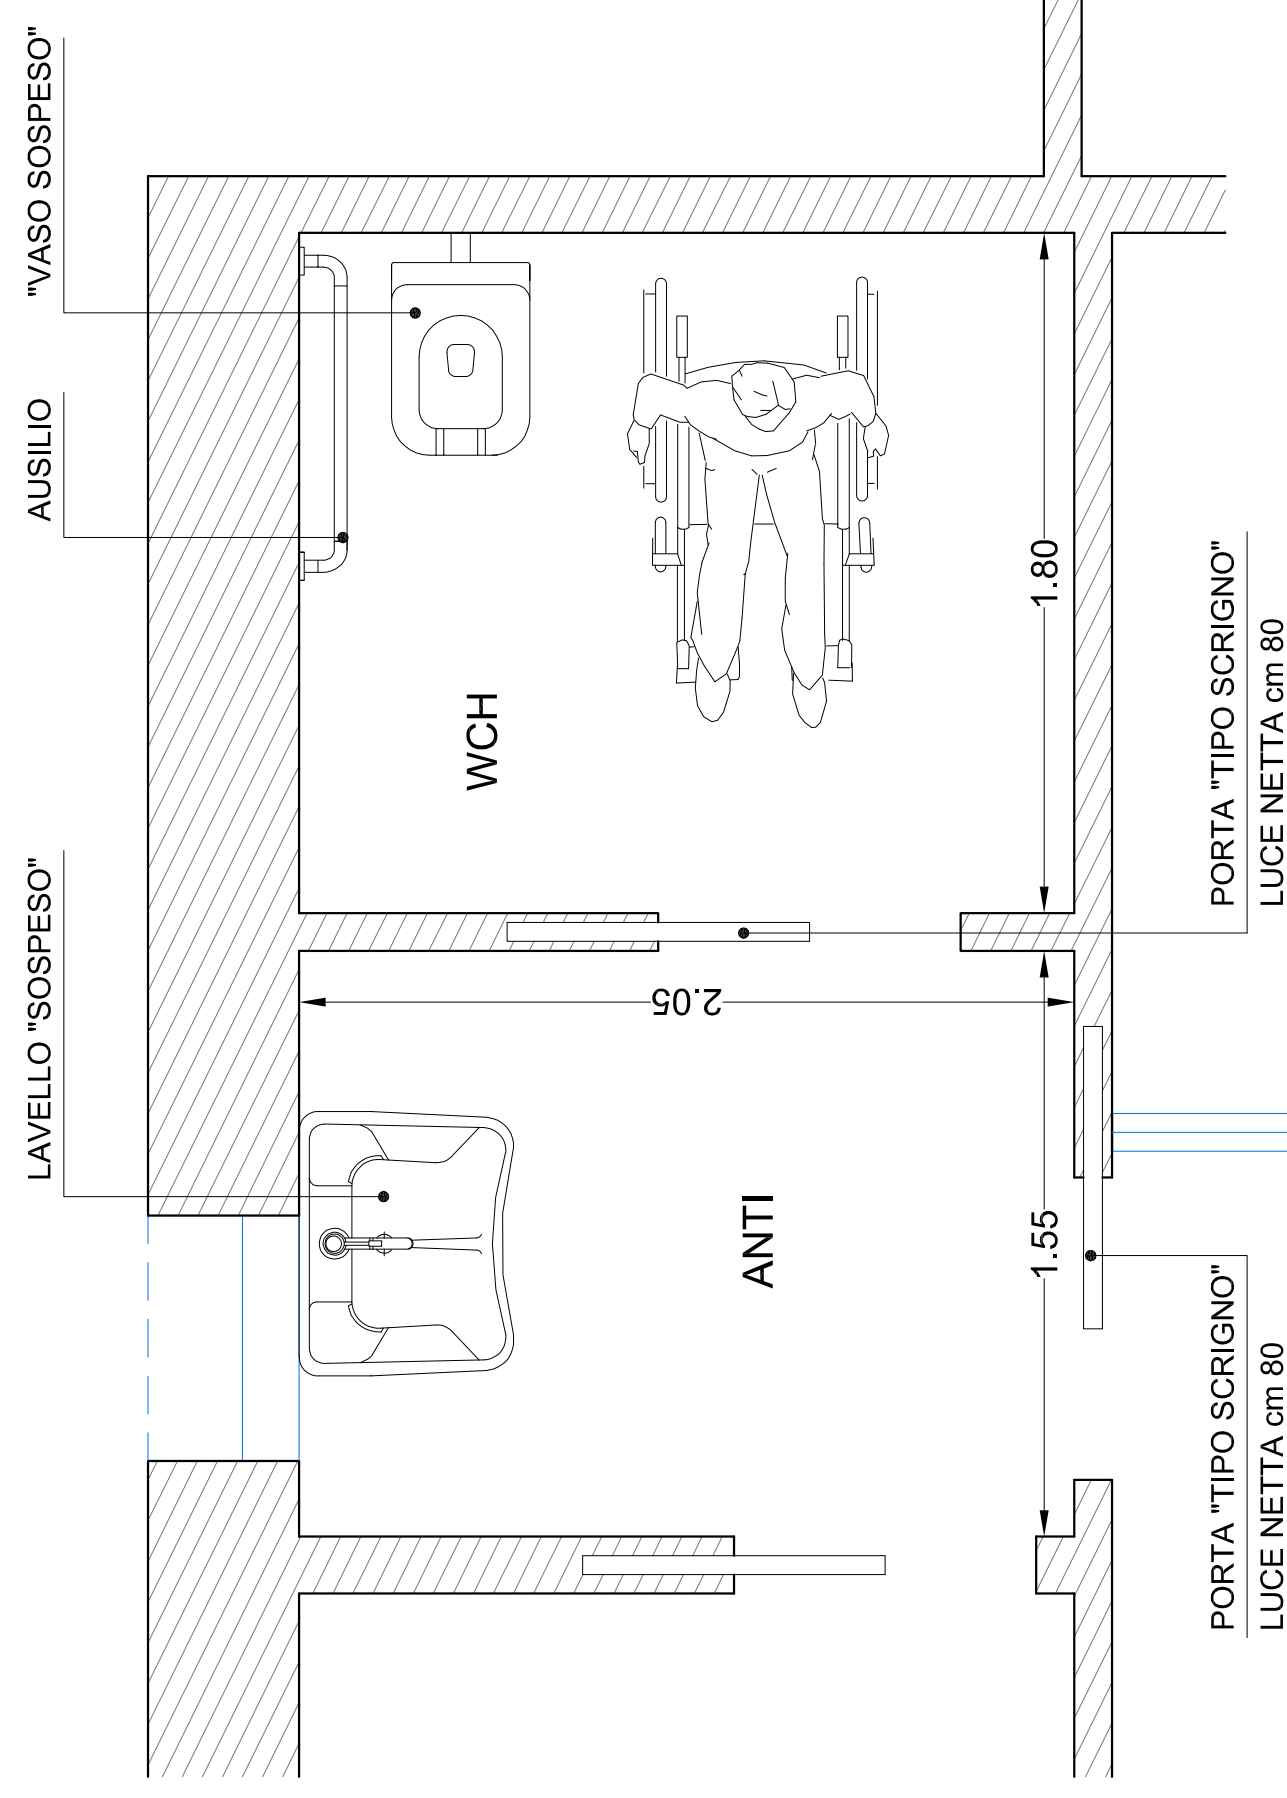

PROSPETTO LAVELLO "SOSPESO"
SCALA 1:20

