

COMUNE DI GRADARA  
PROVINCIA DI PESARO  
LOCALITA' FANANO MASSIGNANO  
VIA G.SANTI 42/A

PERMESSO DI COSTRUIRE IN VARIANTE ALLO STRUMENTO URBANISTICO  
PER L'AMPLIAMENTO DI UN FABBRICATO AD USO ARTIGIANALE.

TAVOLA **02** PROGETTO - PIANTA PIANO PRIMO  
LAYOUT ATTIVITA'

Dati Catastrali:  
Foglio 5  
Particella 987

Scala :  
1:100


Data :  
Settembre 2018

ARCH. UMBERTO DE CAROLIS  
Studio Architetto Associato C&M Project  
Via Primo Maggio, 216  
47138 Montebello (RN)  
Tel. 0541 805028  
Fax 0541 805033  
E-mail: decarolis@cmproject.it

COMITENTE:  
OMAG S.r.l.  
Via G. S. SANTI 42/A  
02154 FANANO  
P. IVA 02154180408

PROGETTISTA: Arch. Umberto De Carolis

ELenco ELABORATI  
01 PROGETTO - PIANTA PIANO TERZA - LAYOUT ATTIVITA'  
02 PROGETTO - PIANTA PIANO PRIMO - LAYOUT ATTIVITA'

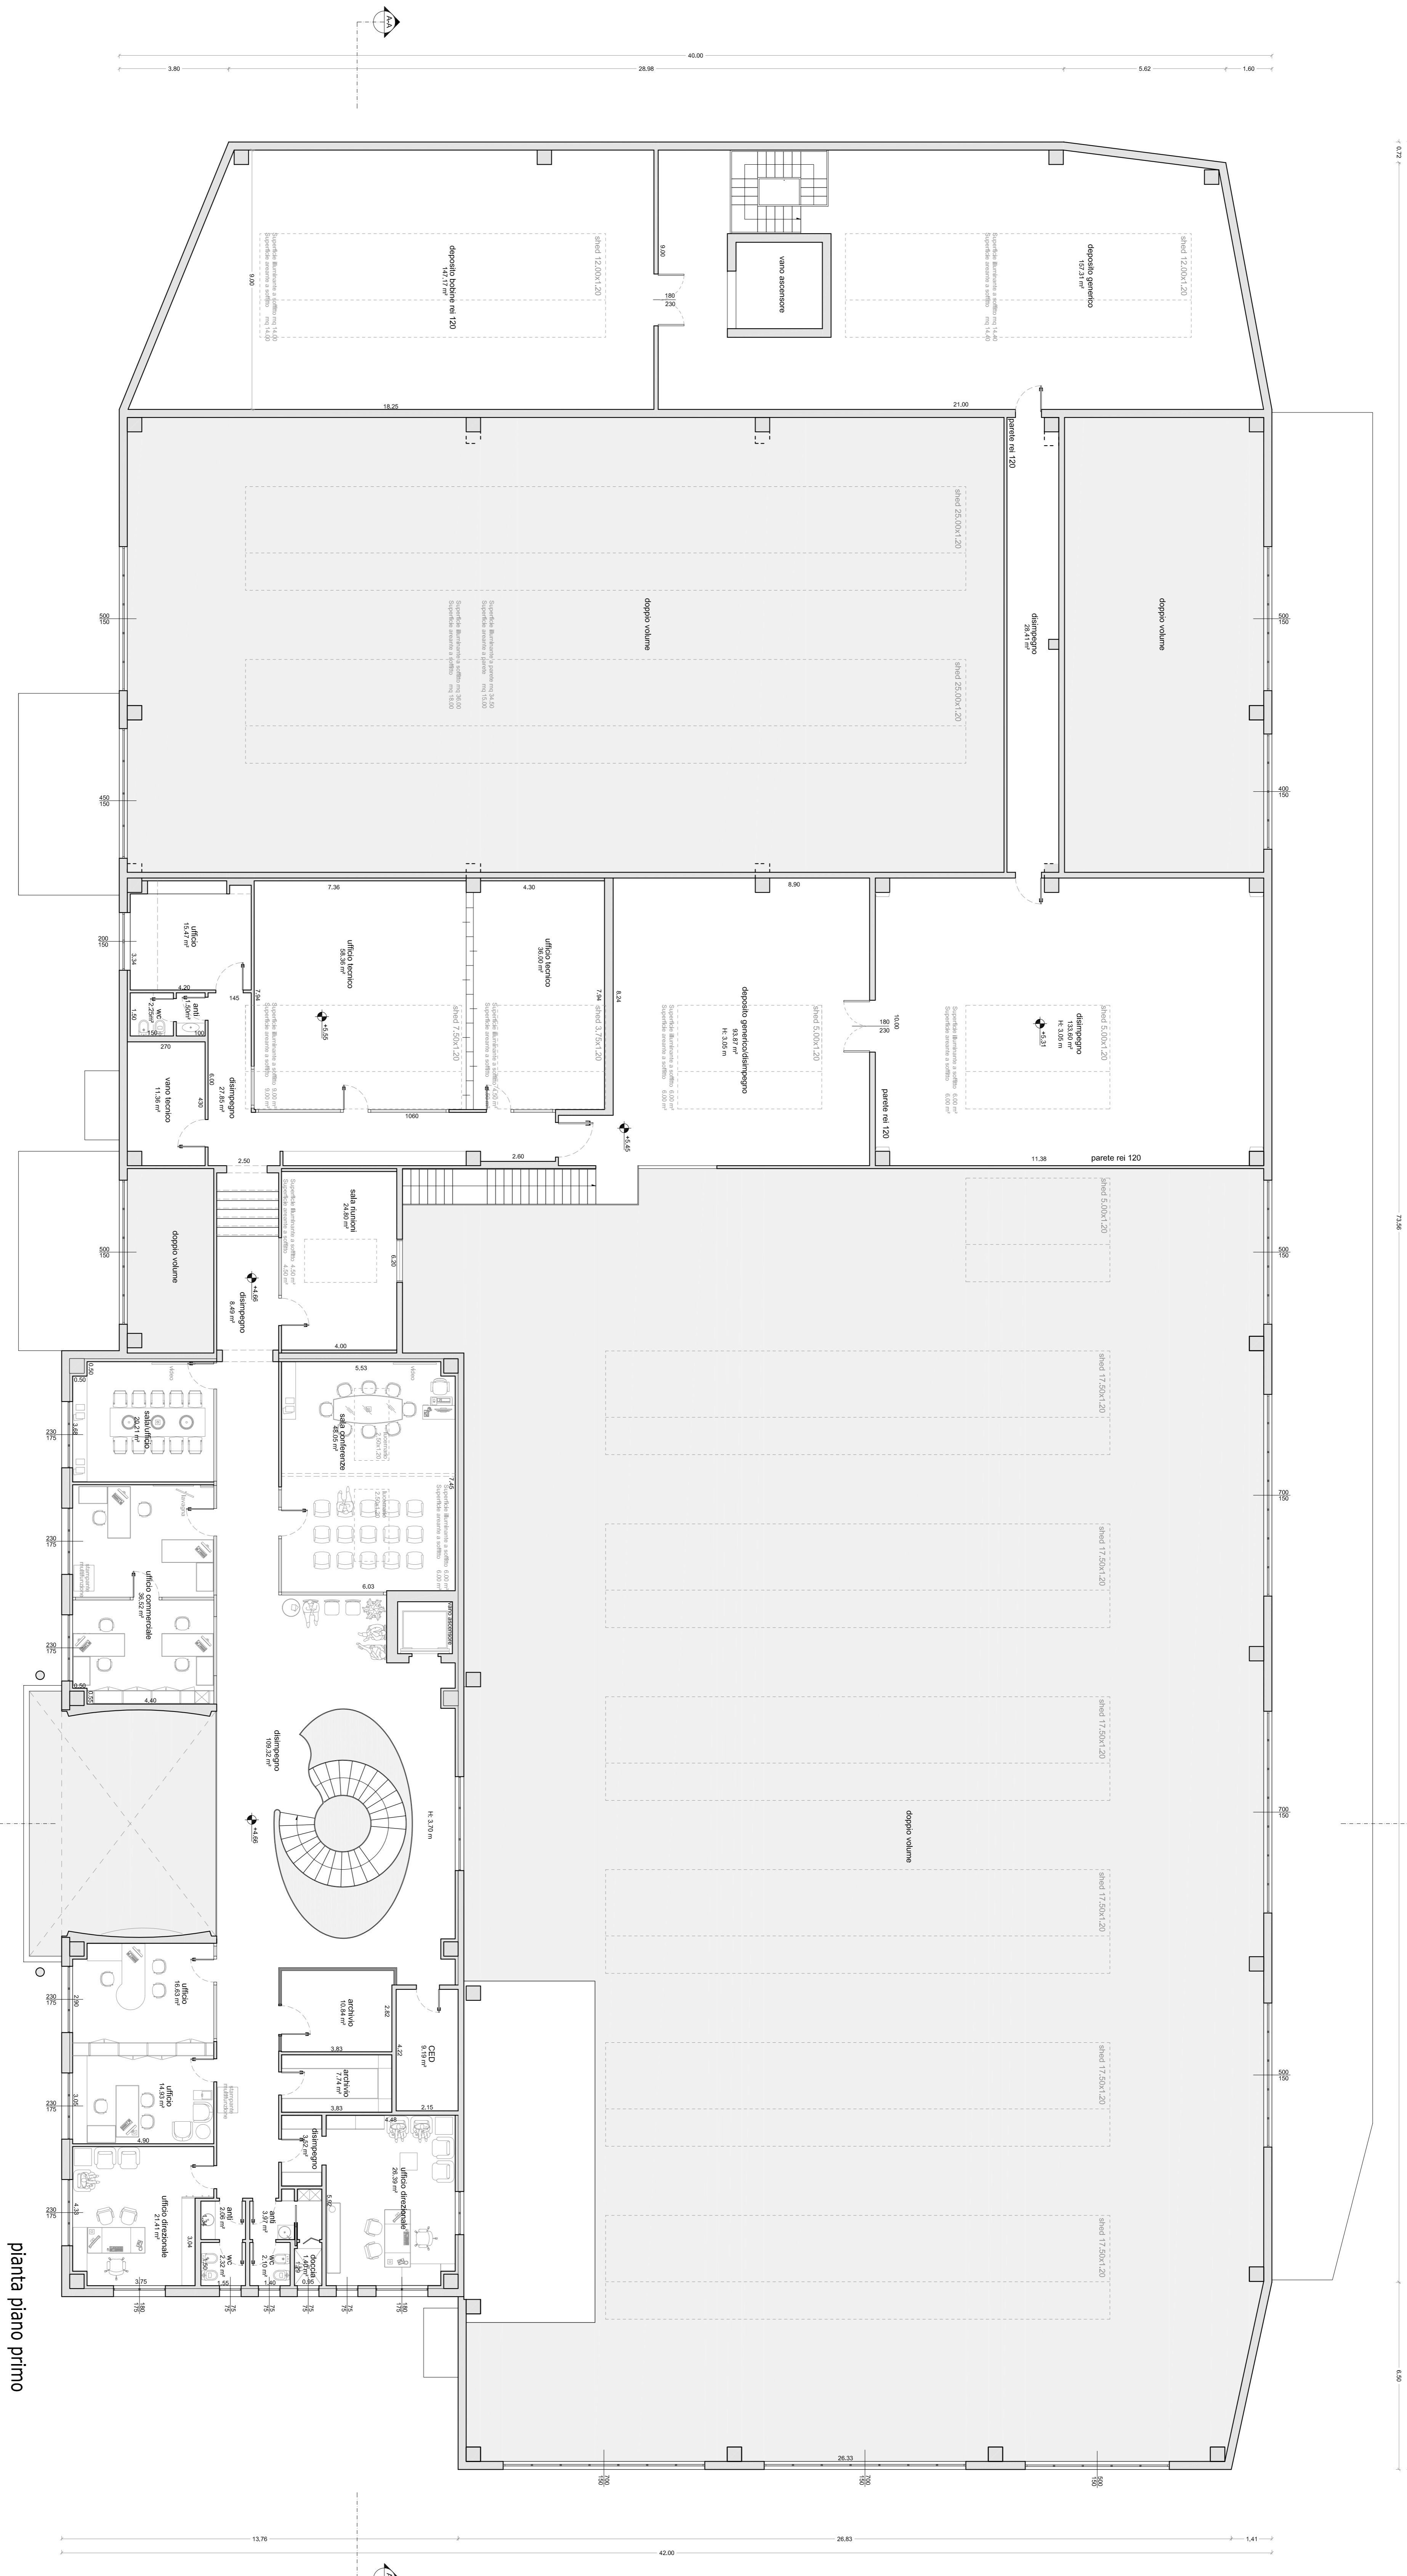

pianta piano primo

