

COMUNE DI GRADARA
PROVINCIA DI PESARO
LOCALITA' FANARO MASSIGNANO
VIA G.SANTI 42/A

PERMESSO DI COSTRUIRE IN VARIANTE ALLO STRUMENTO URBANISTICO
PER L'AMPLIAMENTO DI UN FABBRICATO AD USO ARTIGIANALE.

TAVOLA
03

STATO DI FATTO - PIANTA PIANO PRIMO

Dati Catastali:
Foglio 5
Particella 987

Scala :
1:100

Data :
Settembre 2018

ARCH. UMBERTO DE CAROLIS
Studio tecnico associato CDM Progett
Via Primo Maggio 11
47036 Mondavio (RN)
Tel. 0541 999100
Fax 0541 999483
email: decarolis@cdmprogett.it

COMITENTE:

OMAG S.r.l.
Via G. Sardi 17/A
00187 Roma
P.Iva 02154180405


PROGETTISTA: Arch. Umberto De Carolis

ELENCO ELABORATI

01	STATO DI FATTO - PLANIMETRIA GENERALE
02	ESTRATTO DI MAPPA - PIANTA PIANO TERZA
03	STATO DI FATTO - PIANTA PIANO PRIMO
04	STATO DI FATTO - SEZIONI
05	STATO DI FATTO - PROSPETTI
06	PLANIMETRIA GENERALE ESTRATTO DI MAPPA
07	ESTRATTO DI P.A.G.
08	PROGETTO - PIANTA PIANO TERZA
09	PROGETTO - PIANTA PIANO PRIMO
10	PROGETTO - SEZIONI
11	PROGETTO - PROSPETTI
11	PROGETTO - SCOMPORZIONI

LEGENDA
quote planimetriche rispetto appassolo (Tra.05)
percorso hantidap L.13/89

0+00

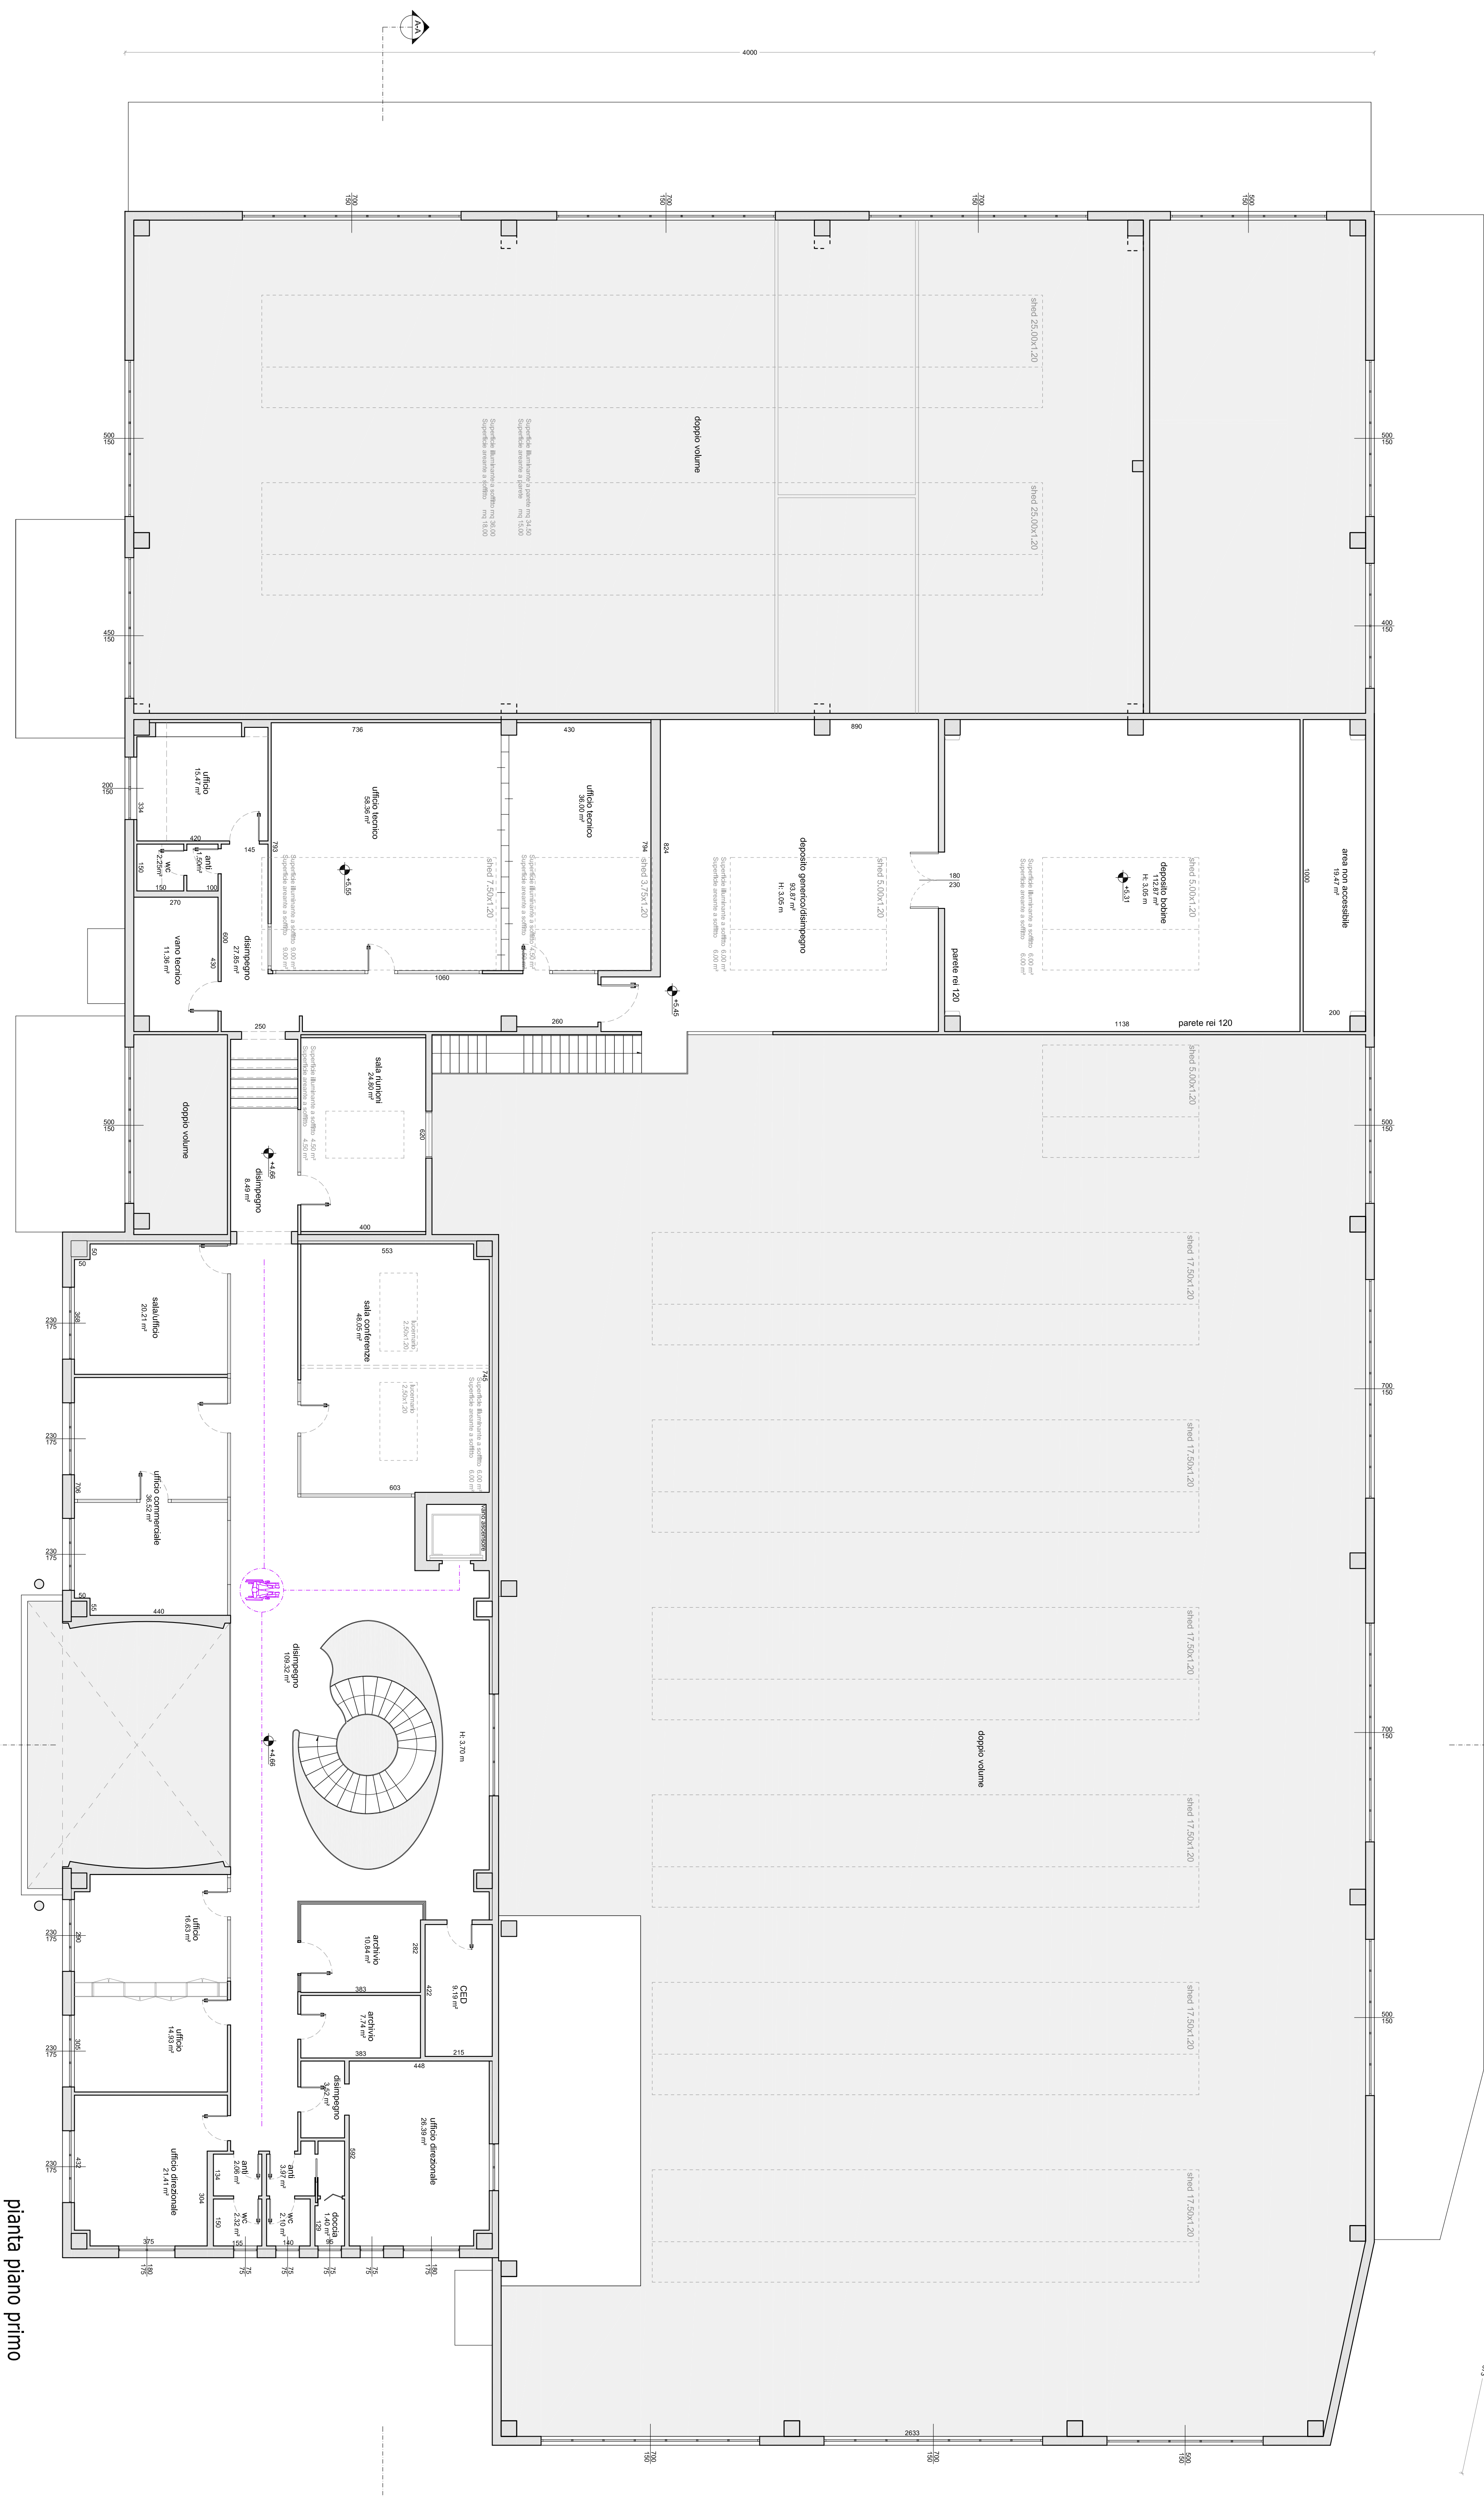

pianta piano primo