

COMUNE DI GRADARA  
PROVINCIA DI PESARO  
LOCALITA' FANARO MASSIGNANO  
VIA G.SANTI 42/A

PERMESSO DI COSTRUIRE IN VARIANTE ALLO STRUMENTO URBANISTICO  
PER L'AMPLIAMENTO DI UN FABBRICATO AD USO ARTIGIANALE.

TAVOLA

05

STATO DI FATTO - PROSPETTI

Dati Catastrali:  
Foglio 5  
Particella 987

Scala :  
1:100

Data :  
Settembre 2018

ARCH. UMBERTO DE CAROLIS  
Studio tecnico associato CIM Progetti  
Via Felino Maggini 215  
47036 Montecarlo (RN)  
Tel. 0541 897036  
Fax 0541 899483  
email: ucarolis@comprogetti.it


COMMITTENTE:

OMAG S.r.l.  
Via Felino Maggini 215  
47036 Montecarlo (RN)  
P. IVA: 02154180406


PROGETTISTA : Arch. Umberto De Carolis

ELENCO ELABORATI


01	STATO DI FATTO - PLANIMETRIA GENERALE
02	ESTRATTO DI MAPPA - ESTRATTO DI P.R.G.
03	STATO DI FATTO - PIANTA PIANO TERZO
04	STATO DI FATTO - PIANTA PIANO PRIMO
05	STATO DI FATTO - PROSPETTI
06	PLANIMETRIA GENERALE - ESTRATTO DI MAPPA
07	PROGETTO - PIANTA PIANO TERZO
08	PROGETTO - PIANTA PIANO PRIMO
09	PROGETTO - SEZIONI
10	PROGETTO - PROSPETTI
11	PROGETTO - SOVRAPPOSIZIONI

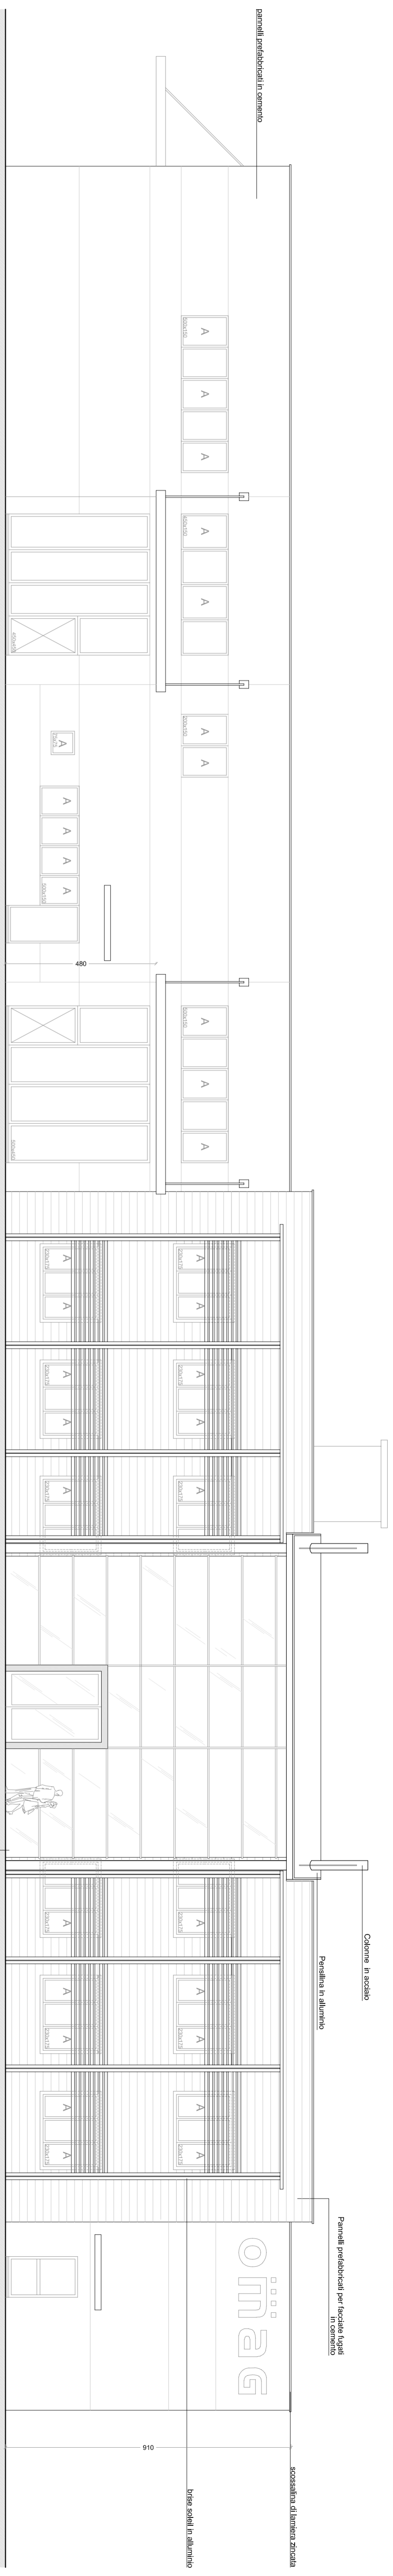


prospetto frontale

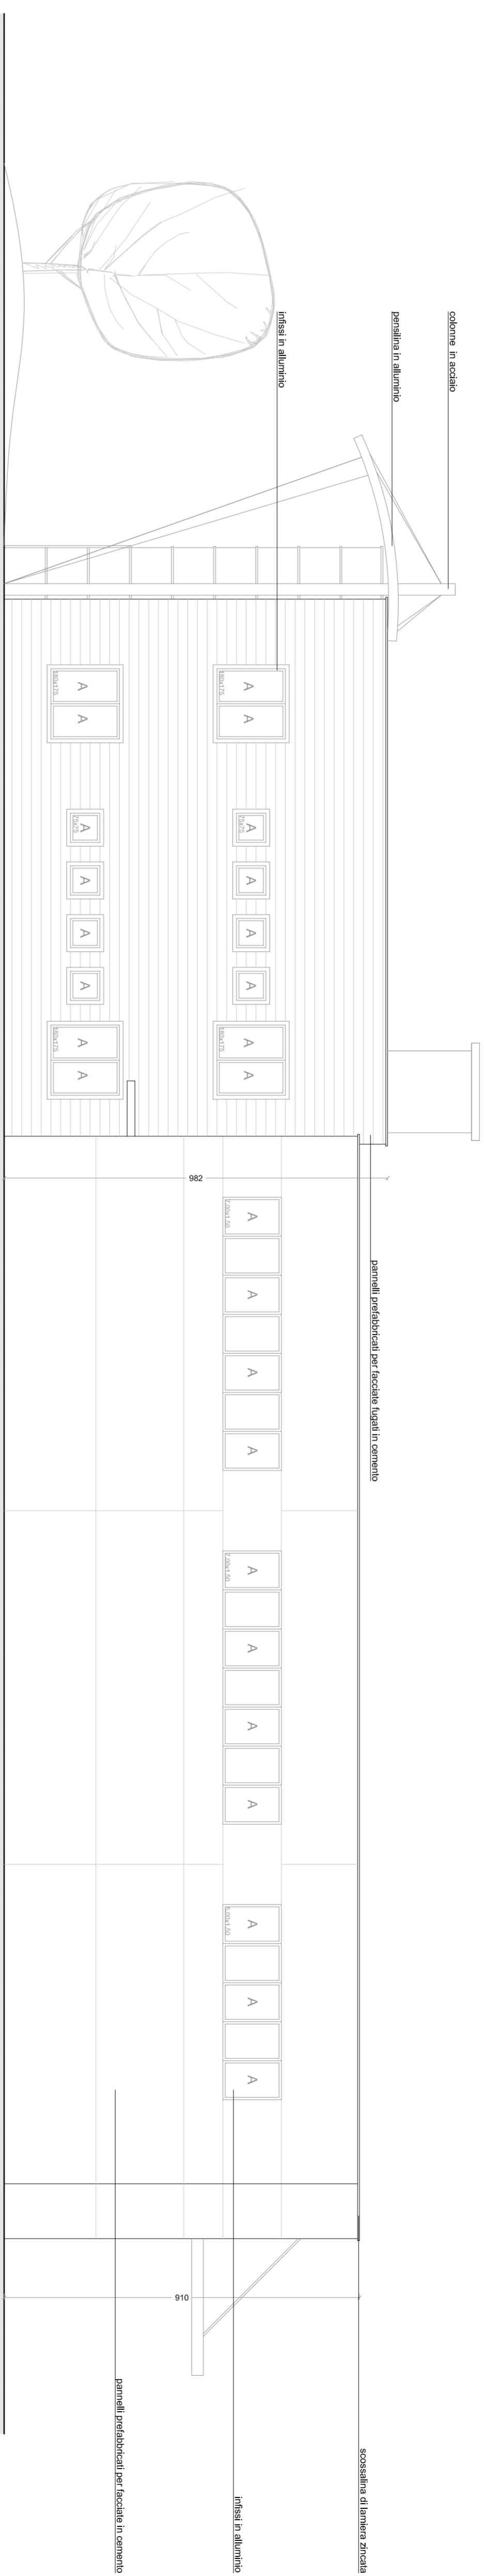

prospetto fianco destro

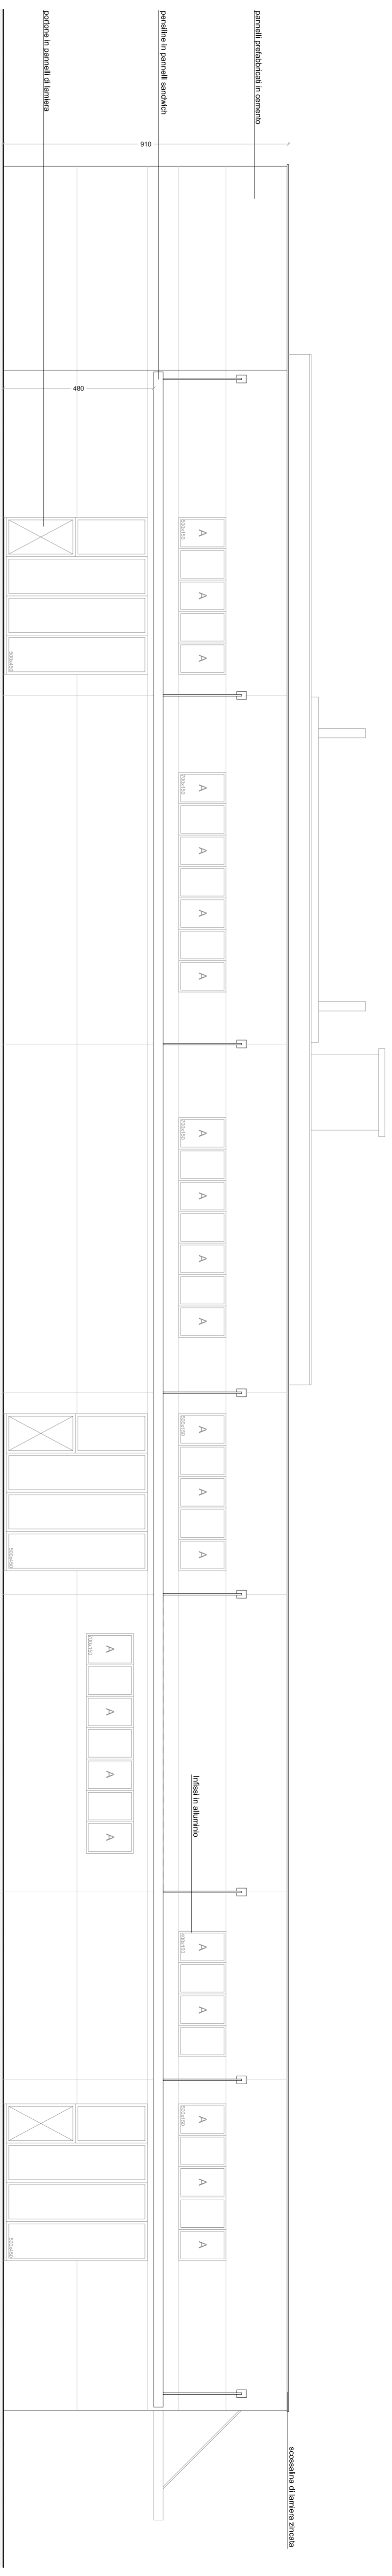

prospetto retro

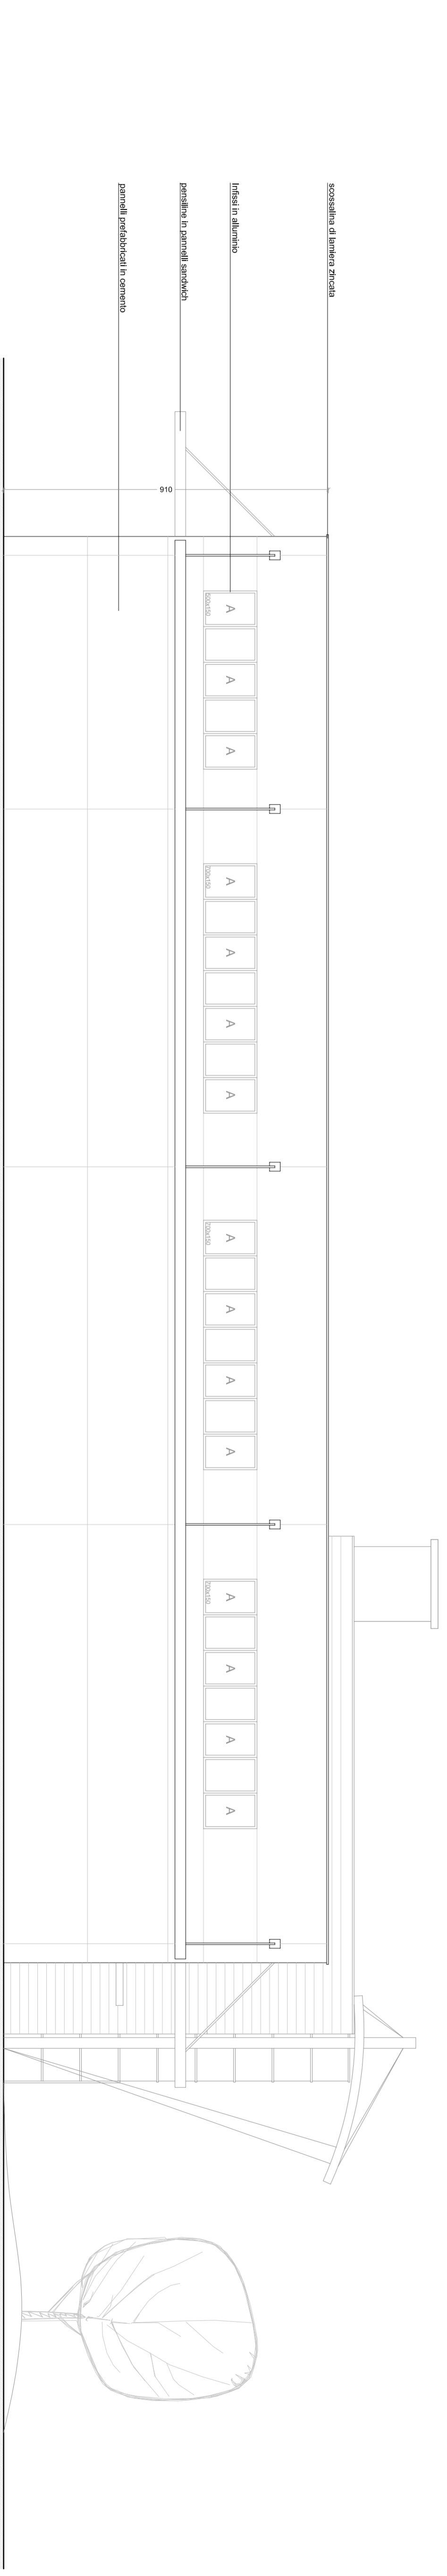

prospetto fianco sinistro