

COMMITTENTE:
OMAG S.r.l.
Via G. Sant'Il. 42/A
Grosdara (PU) | 61012
P.Iva 02154180406

PROGETTISTA: Arch. Umberto De Carolis

DATA: Settembre 2018
SCALE: 1:100
PARTICELLA: 987

PROGETTO - SEZIONI



ELENCO ELABORATI

01	STATO DI FATTO - PLANIMETRIA GENERALE ESTRATTO DI MAPPA. ESTRATTO DI P.P.C.S.
02	STATO DI FATTO - Pianta Piano Terra
03	STATO DI FATTO - Pianta Piano Primo
04	STATO DI FATTO - SEZIONI
05	STATO DI FATTO - PROSPETTI
06	PLANIMETRIA GENERALE ESTRATTO DI MAPPA ESTRATTO DI P.P.C.S.
07	PROGETTO - Pianta Piano Terra
08	PROGETTO - Pianta Piano Primo
09	PROGETTO - SEZIONI
10	PROGETTO - PROSPETTI
11	PROGETTO - SOVRAPPOSIZIONI



COMUNE DI GRADARA
PROVINCIA DI PESARO
LOCALITA' FANANO MASSIGNANO
VIA G.SANTI 42/A

PERMESSO DI COSTRUIRE IN VARIANTE ALLO STRUMENTO URBANISTICO
PER L'AMPLIAMENTO DI UN FABBRICATO AD USO ARTIGIANALE.

AVV. UMBERTO DE CAROLIS
Via Principe Amedeo, 15
01032 Grosdara (PU)
Tel. 0733 282200
Fax 0733 282203
e-mail: dekarolis@comprograf.it

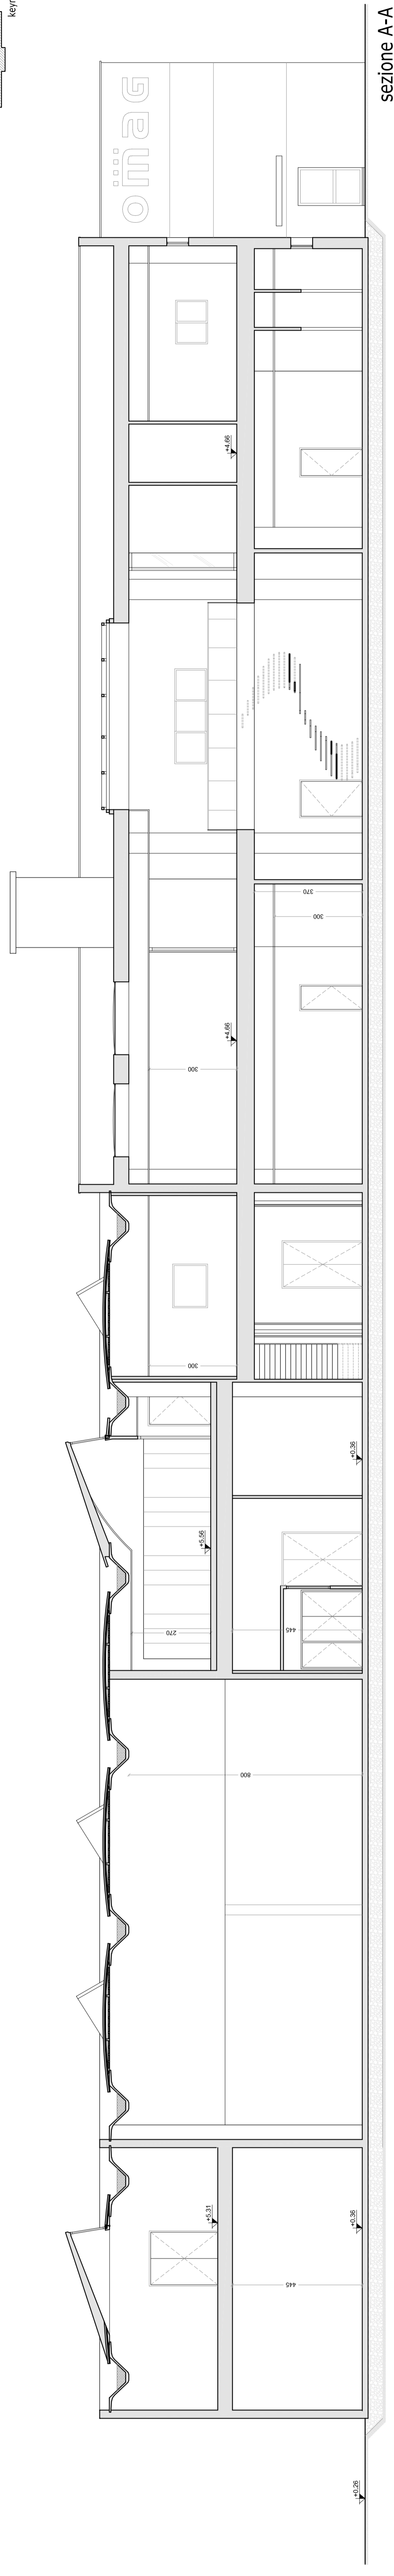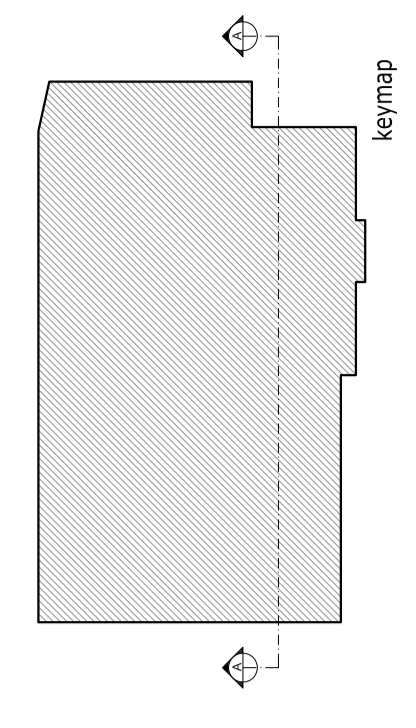

sezione A-A

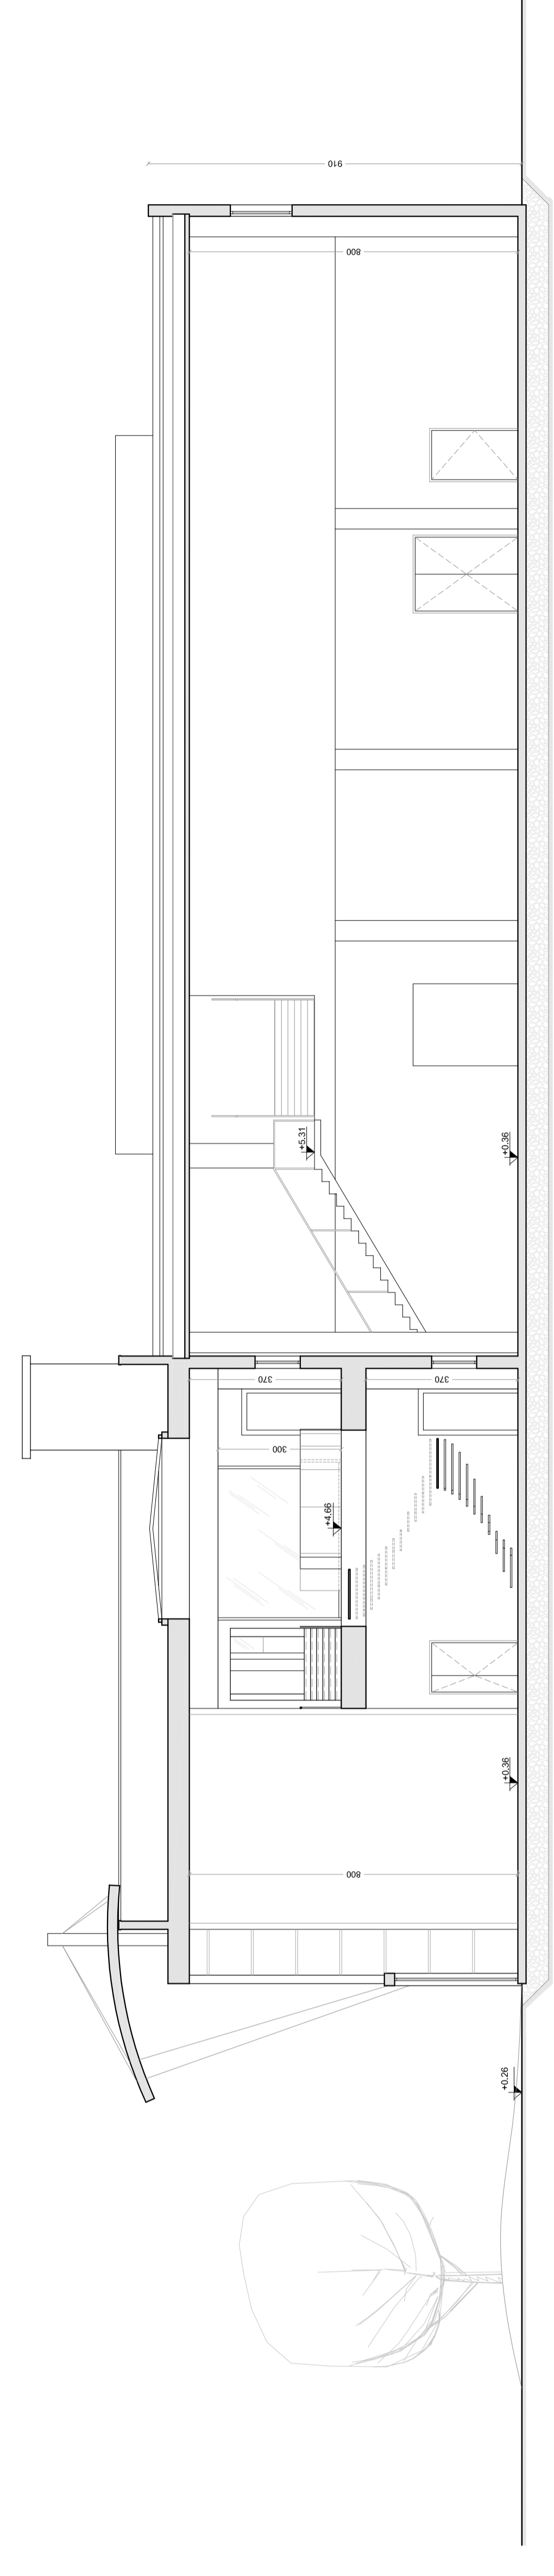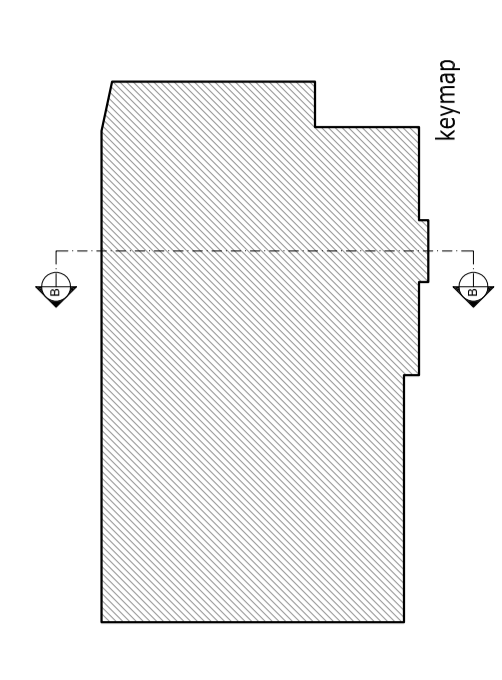

sezione B-B

LEGENDA
quote planimetriche rispetto caposolo (Tav.05)