

COMUNE DI GRADARA
PROVINCIA DI PESARO
LOCALITA' FANANO MASSIGNANO
VIA G.SANTI 42/A

PERMESSO DI COSTRUIRE IN VARIANTE ALLO STRUMENTO URBANISTICO
PER L'AMPLIAMENTO DI UN FABBRICATO AD USO ARTIGIANALE.

TAVOLA
07

PROGETTO - PIANTA PIANO TERRA

Dati Catastrali:
Foglio 5
Particella 987

Scala :
1:100

Data :
Settembre 2018

ARCH. UMBERTO DE CARDIS
Via Primo Maggio, 216
47138 Pesaro (PU)
Tel. 0541 801028
Fax 0541 190147
E-mail: ucaradis@compropit.it

COMITENTE:


OMAG S.R.L.
Via S. Sante 1/1, 61012
Pesaro (PU)
P.Iva 02154180408

PROGETTISTA: Arch. Umberto De Cardis

ELENCO ELABORATI

01	STATO DI FATTO - PLANIMETRIA GENERALE
02	ESTRATTO DI LAVORI - ESTRATTO DI P.A.S.
03	STATO DI FATTO - PIANTA PIANO TERRA
04	STATO DI FATTO - PIANTA PIANO PRIMO
05	STATO DI FATTO - SEZIONI
06	PLANIMETRIA GENERALE - ESTRATTO DI MAPPA
07	PROGETTO - PIANTA PIANO TERRA
08	PROGETTO - PIANTA PIANO PRIMO
09	PROGETTO - SEZIONI
10	PROGETTO - PROSPETTI
11	PROGETTO - SCHEMI/POSIZIONI

LEGENDA
quote planimetriche rispetto caposella (1/a/05)
percorso hantigap L. 13/89

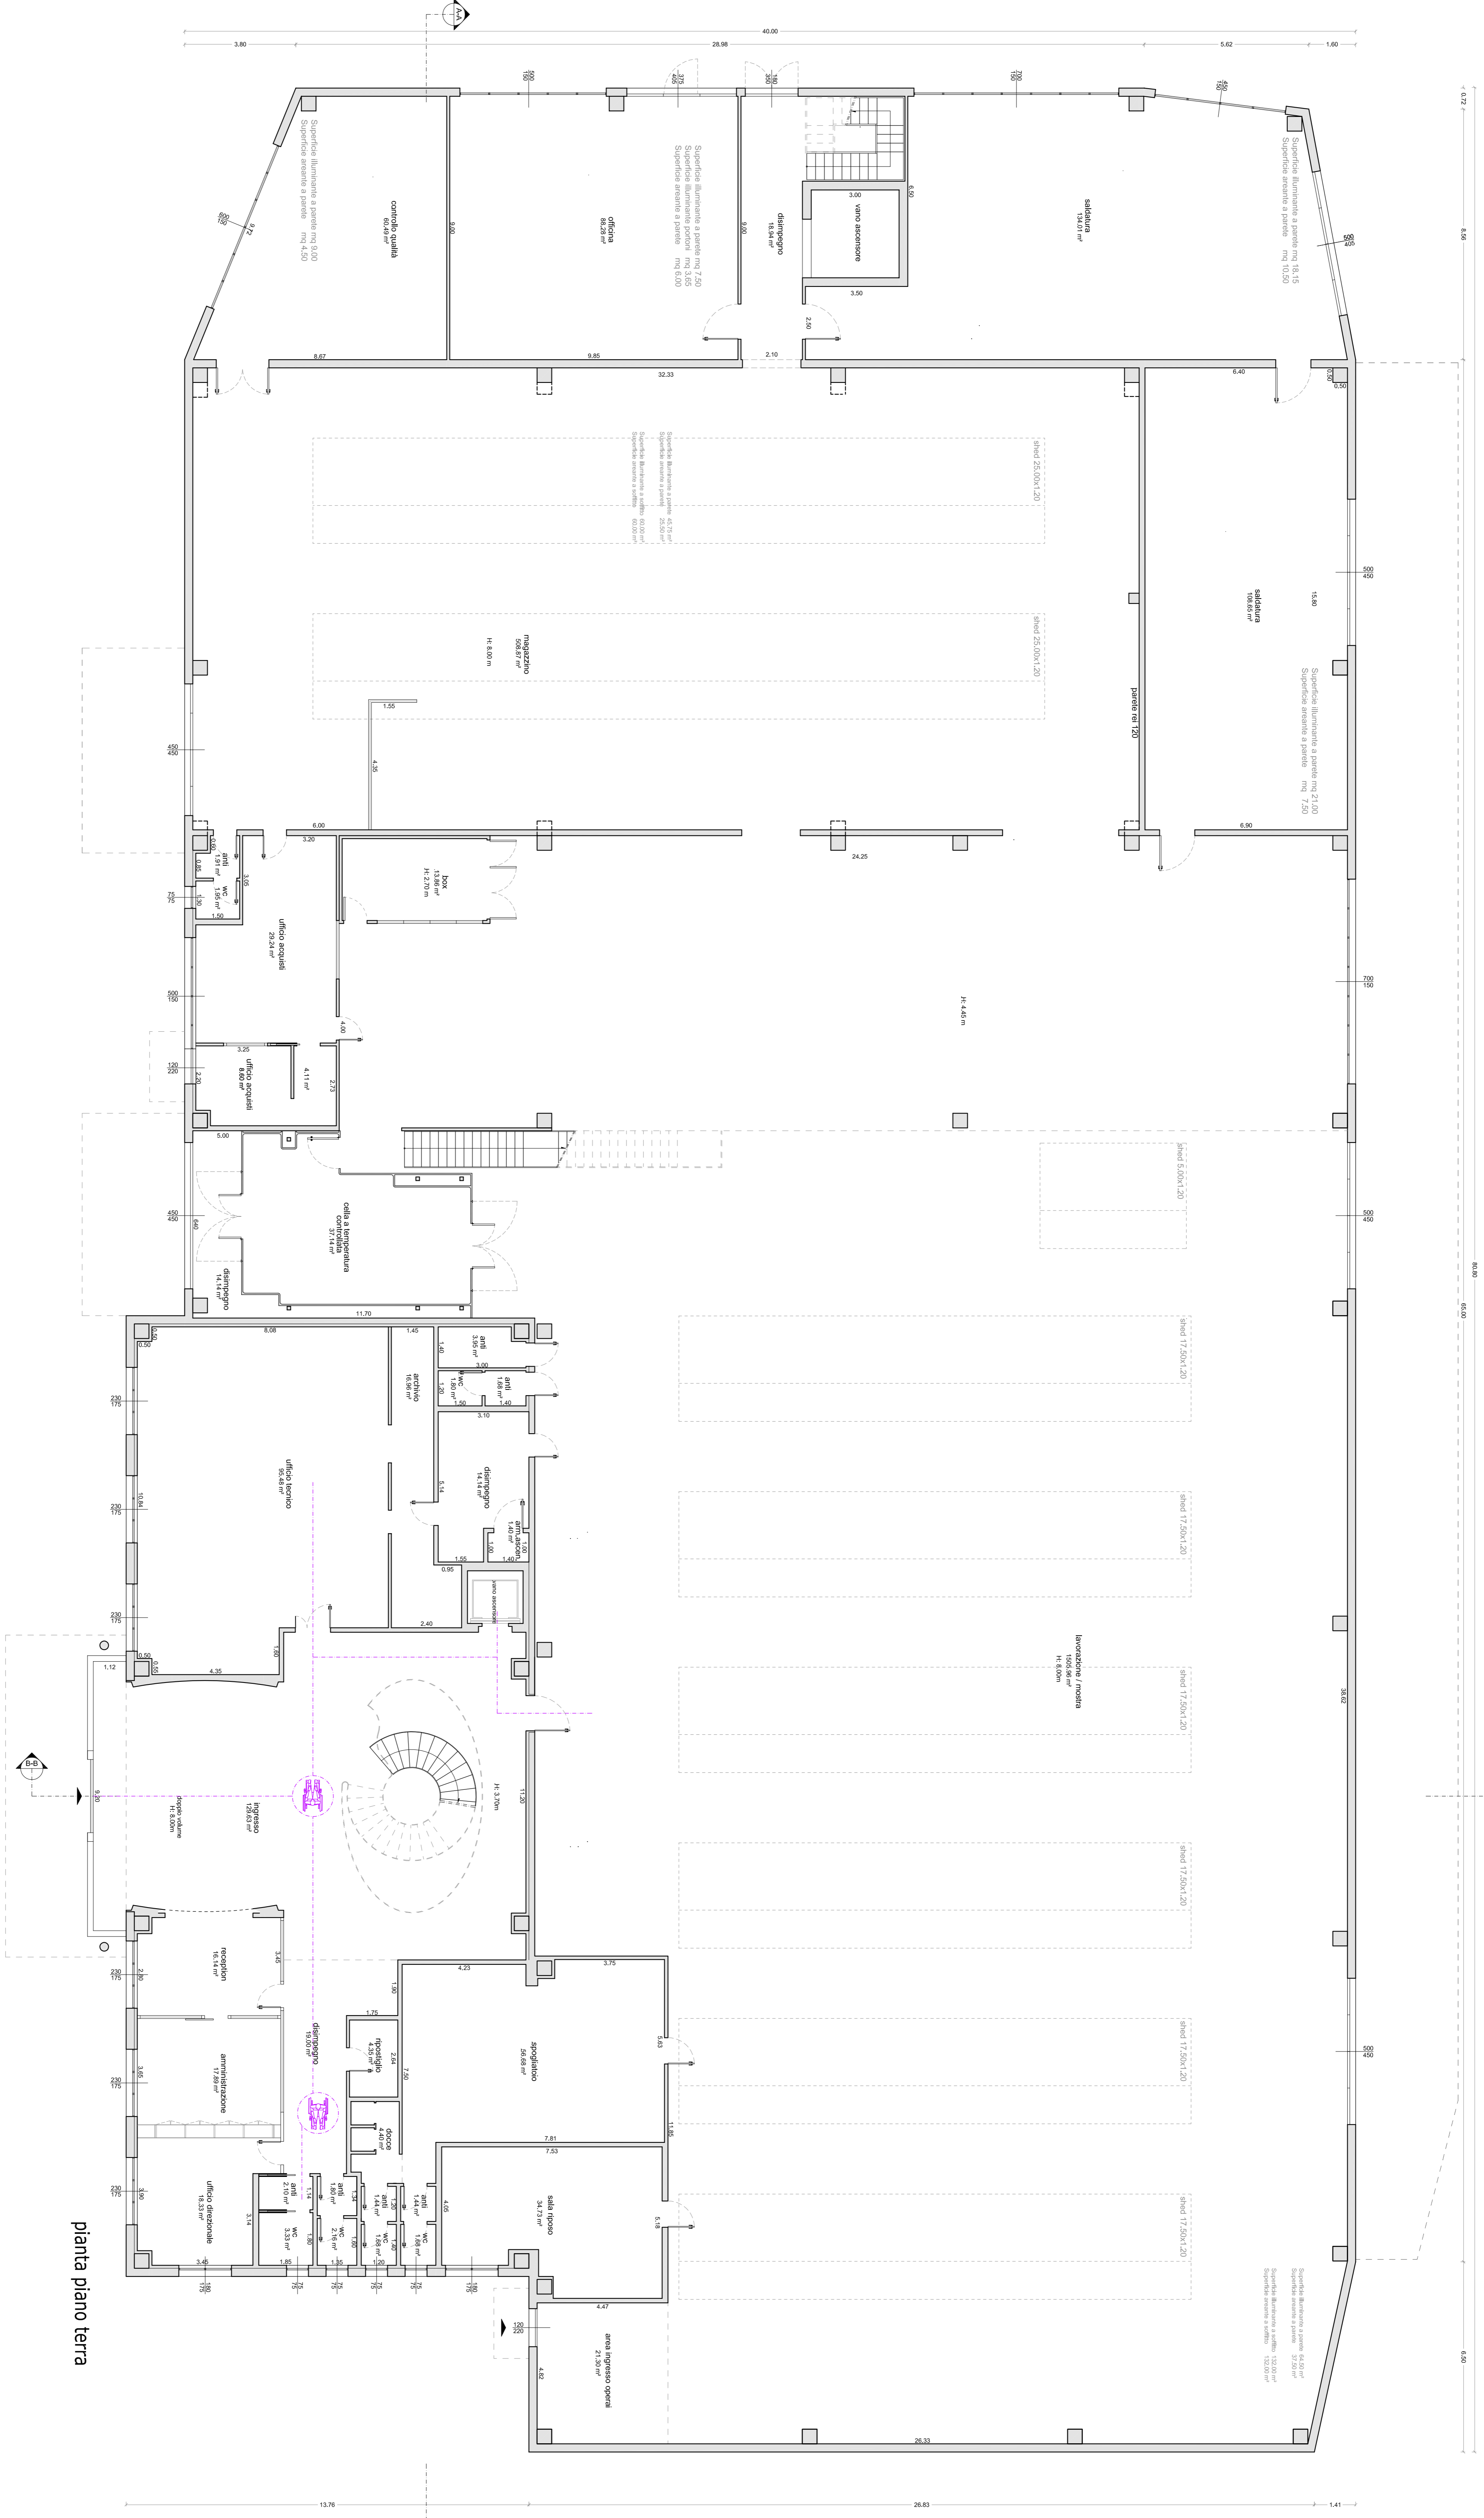

pianta piano terra