


Spazio riservato all'Ufficio


PIANTA PIANO TERRA

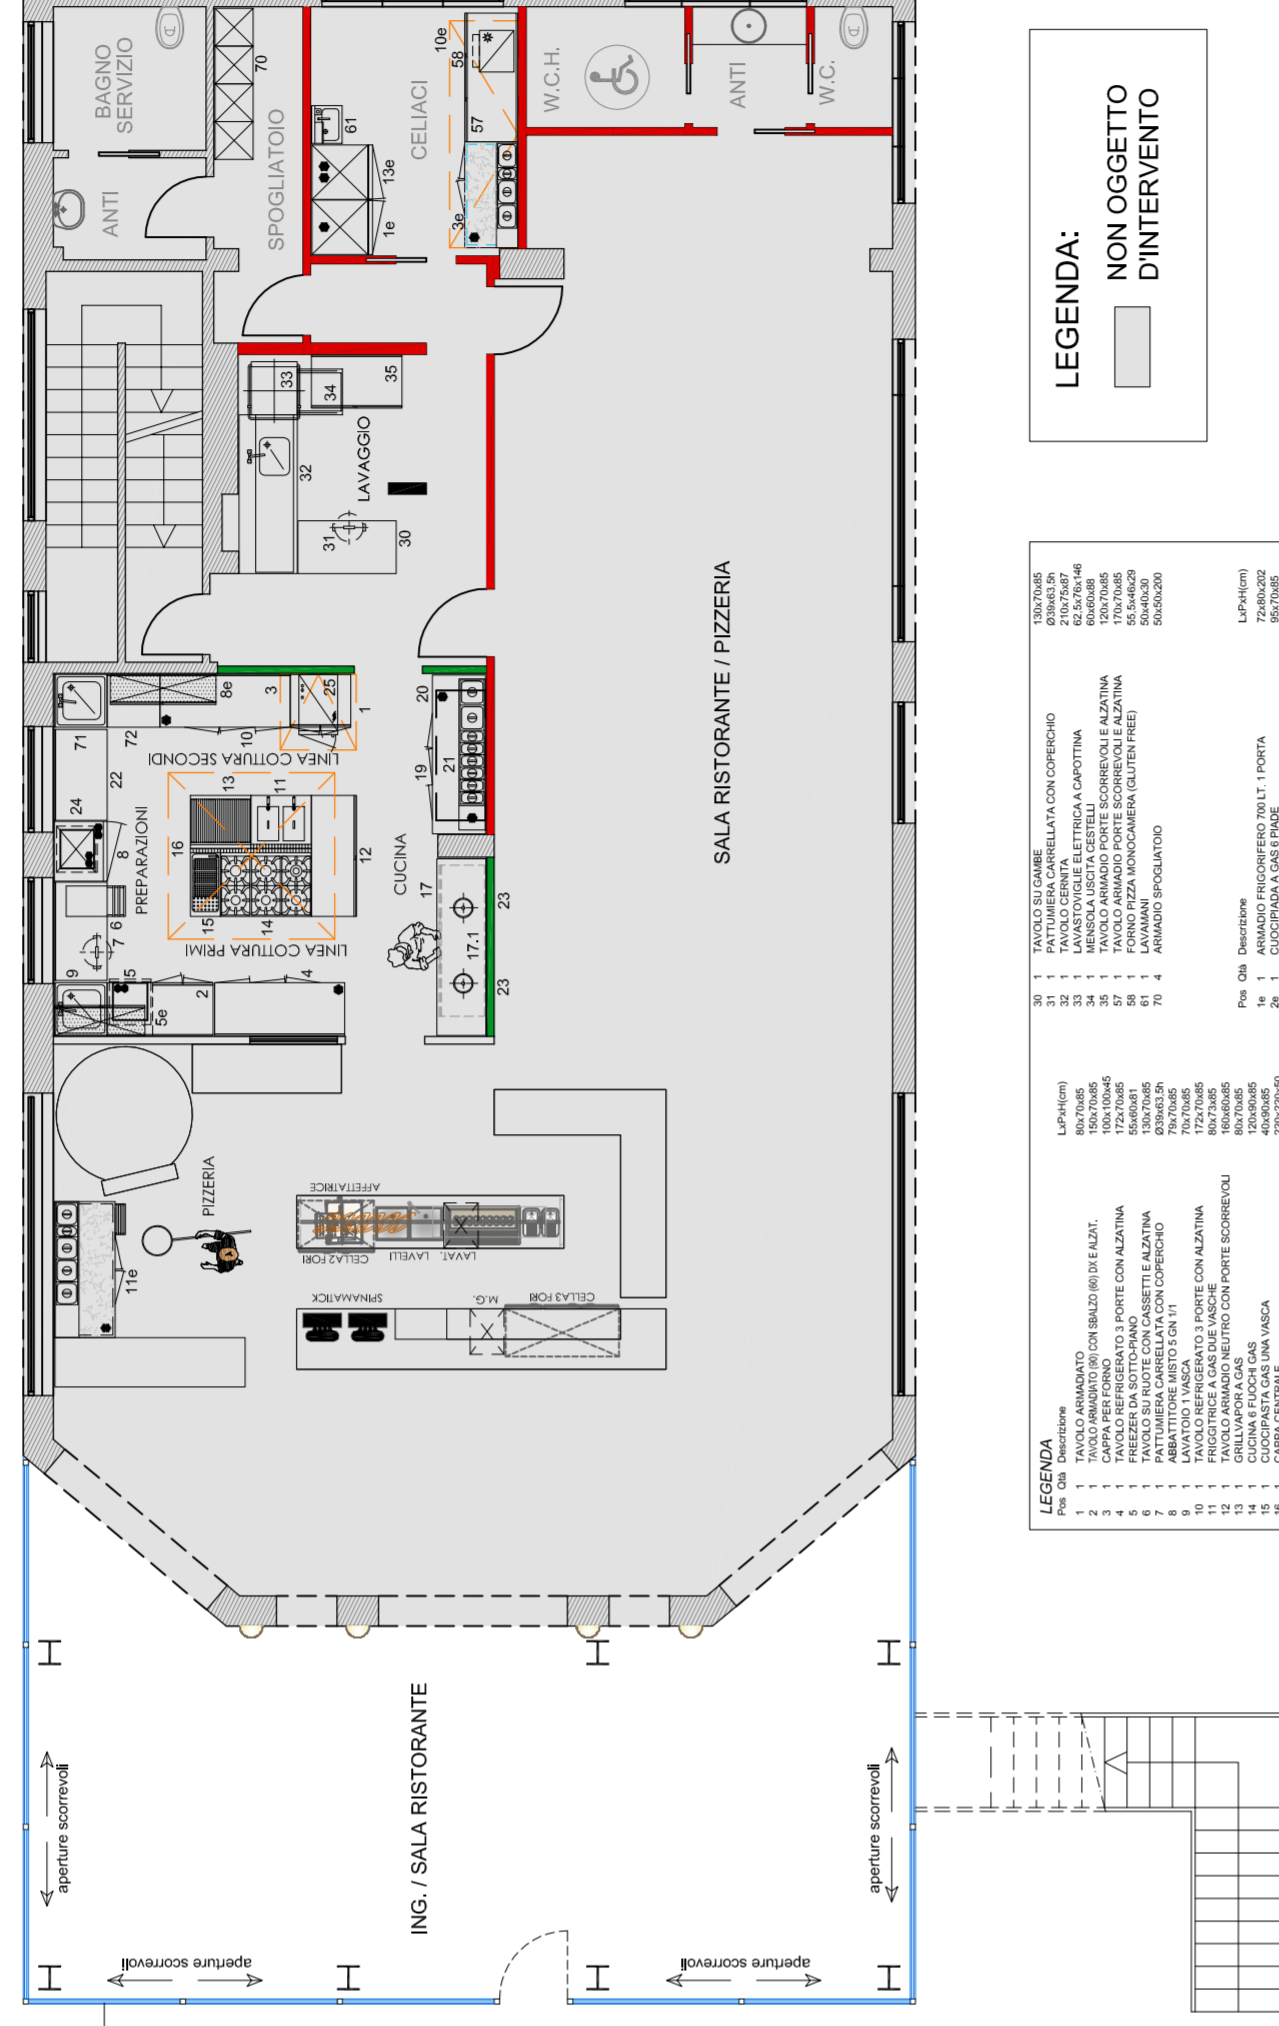

LEGENDA:
NON OGGETTO
D'INTERVENTO

- LEGENDA**
- OPERE DA REALIZZARE**
1. TAVOLA ARIANANDO CON REALIZZAZIONE IN FALCE
 2. CANTINA PER PIZZERIA
 3. CANTINA PER PIZZERIA
 4. PAVIMENTO IN PAVIMENTO CON ALZATINA
 5. PAVIMENTO IN PAVIMENTO CON ALZATINA
 6. AMBITO IN PAVIMENTO CON ALZATINA
 7. AMBITO IN PAVIMENTO CON ALZATINA
 8. AMBITO IN PAVIMENTO CON ALZATINA
 9. TAVOLA INTERGRADUATO IN PAVIMENTO CON ALZATINA
 10. TAVOLA INTERGRADUATO IN PAVIMENTO CON ALZATINA
PIANTA PIANO PRIMO

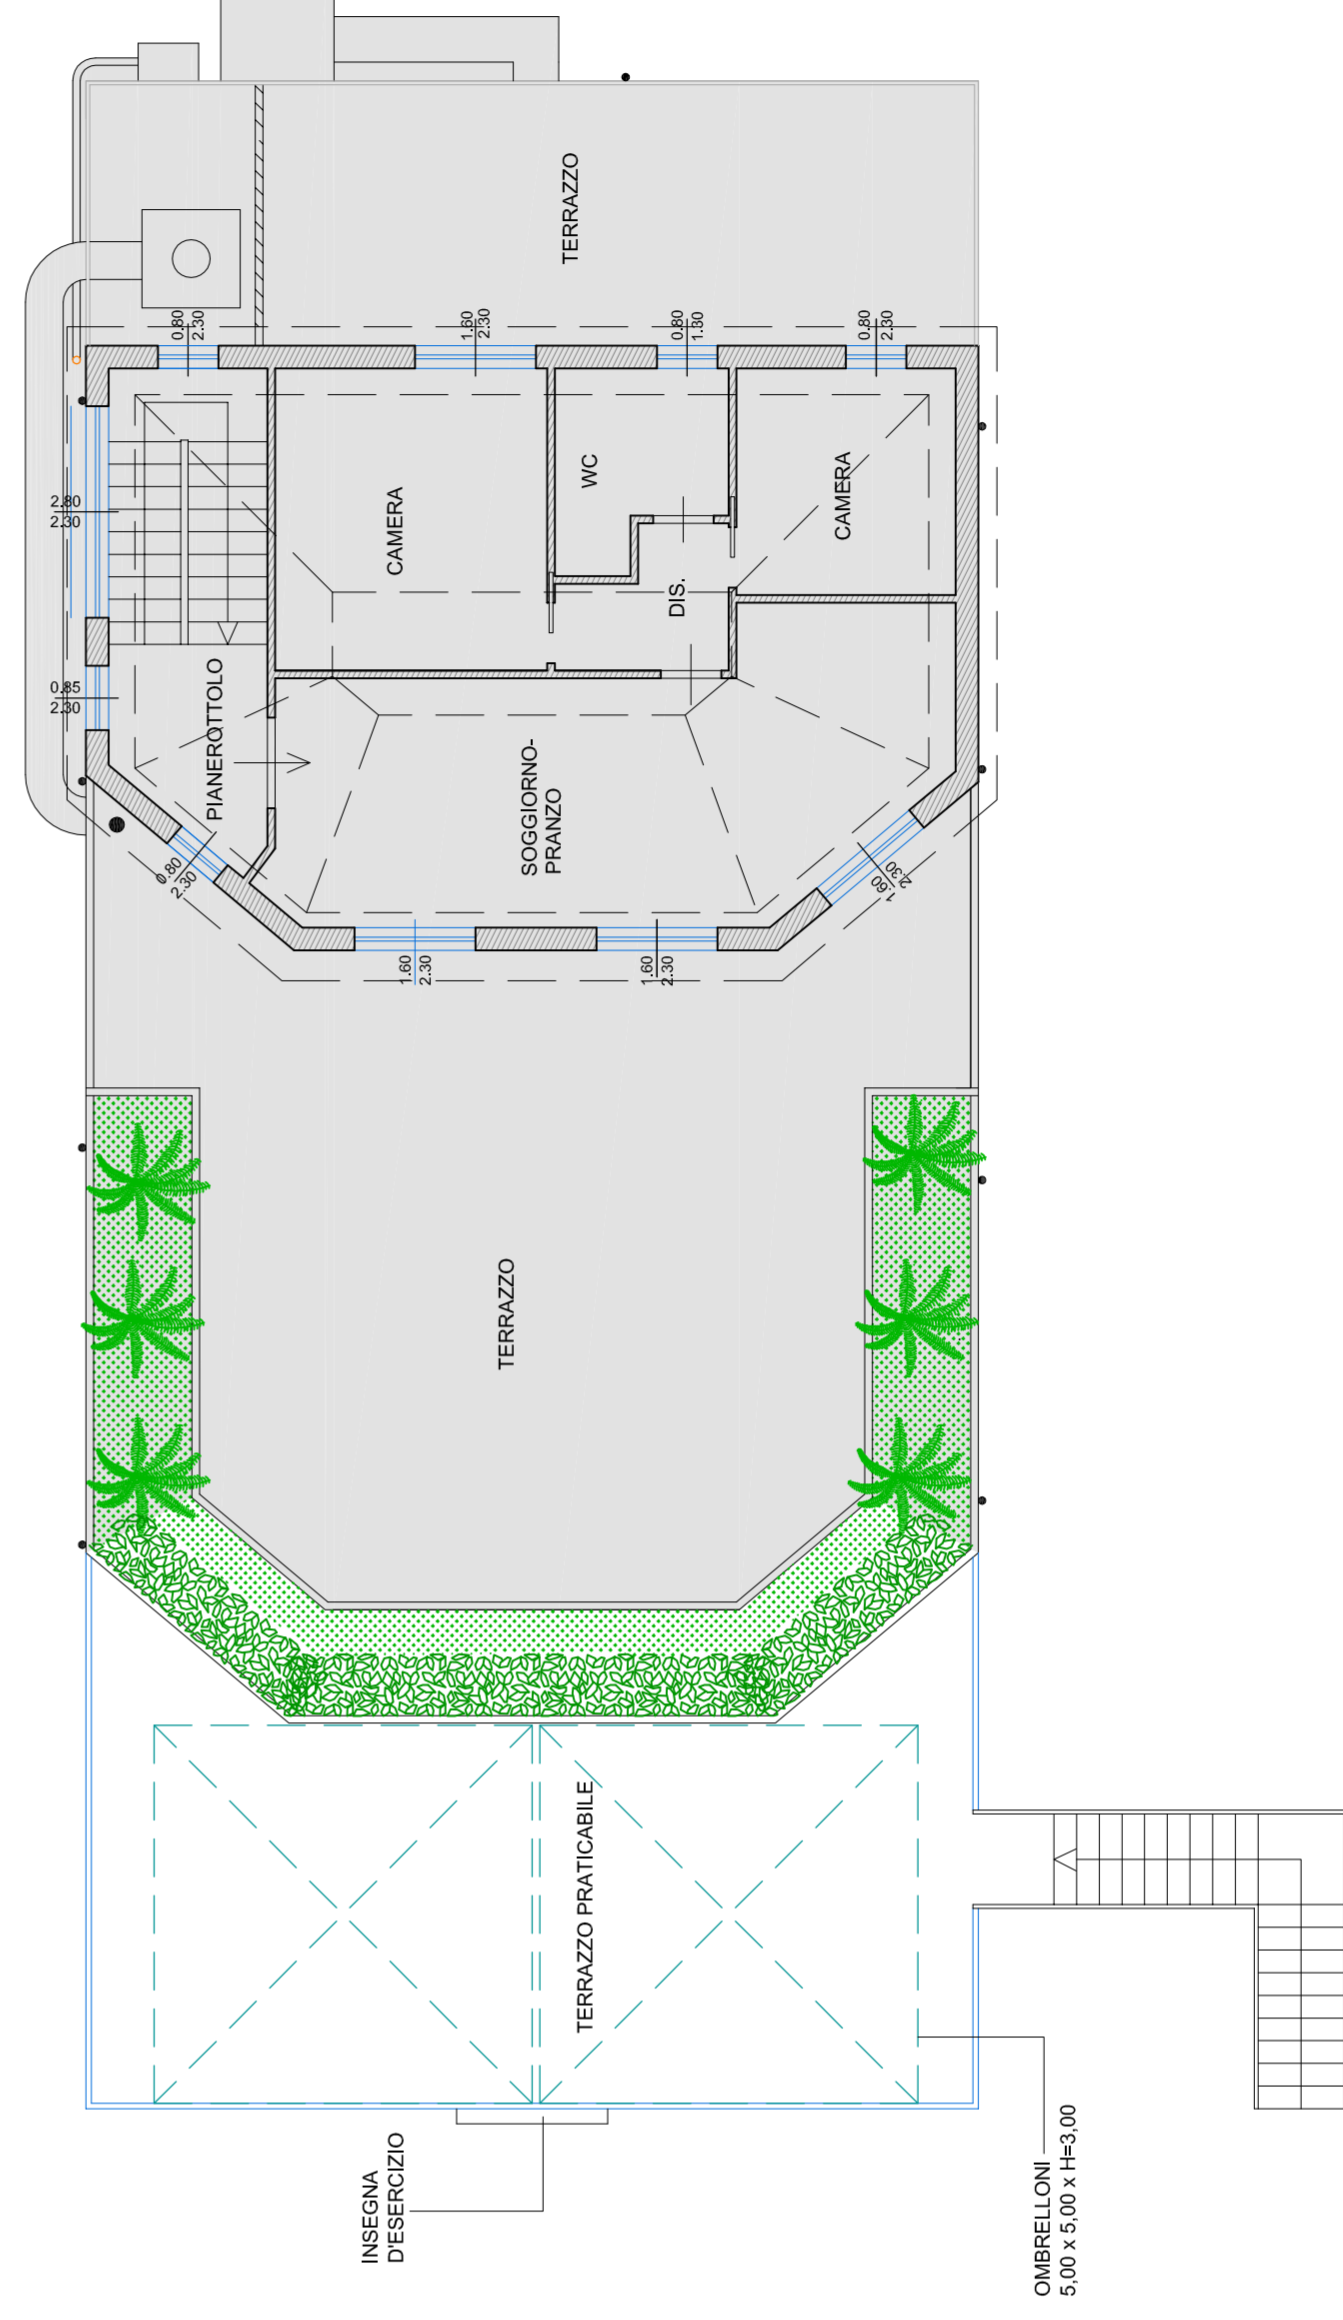

Comune di Gradara
PROVINCIA DI PESARO E URBINO

PROGETTISTA: geometra Gabellini Valler
STUDIO IN: Gradara (PU) via S. Stefano n. 52/A cell. 3356062979 - valtergabellini@tin.it
COLLABORATORE: AMPLIAMENTO LOCALE ADIBITO A PUBBLICO ESERCIZIO DENOMINATO
PROGETTO: "GIO' PIZZA E CUCINA" IN VARIANTE ALLO STRUMENTO URBANISTICO
VIGENTE PER USI REGOLATI U 4.5

UBICAZIONE: Strada della Romagna n. 115/bis

DATI CATASTALI: Foglio n. 11 mappale n. 1169 subalterno 10

PROPRIETA': FOSCHI DANIELE

RICHIEDENTE: ATELIER DELLA PIZZA di Foschi Giovanni

OGGETTO: - LAYOUT

Scala: 1:2000

1:5000

TAVOLA N. 11

Firma della Ditta Richiedente

Timbro e firma del Progettista