



2008
 P.P.C.S. GRADARA

Variante generale al Piano Particolareggiato del Centro Storico e borgo limitrofo

ZTS1 - P.P.C.S. approvato con delibera del C.C. n.33 del 30-03-1981

Recepimento parere dalla Soprintendenza per i Beni Architettonici e Paesaggistici delle Marche - Ancona prot. 755 del 28/01/2010

"LO STRILLONE"

PIANTA-PROSPETTI-FIANCO

scala 1:10



PROGETTO AU 06

Protocollo


Progettista:
Arch. Giancarlo Stöhr

Collaboratori:
Arch. Giacomo Carloni
Arch. Massimo Terenzi


cf. SH GOR SORZT 64790

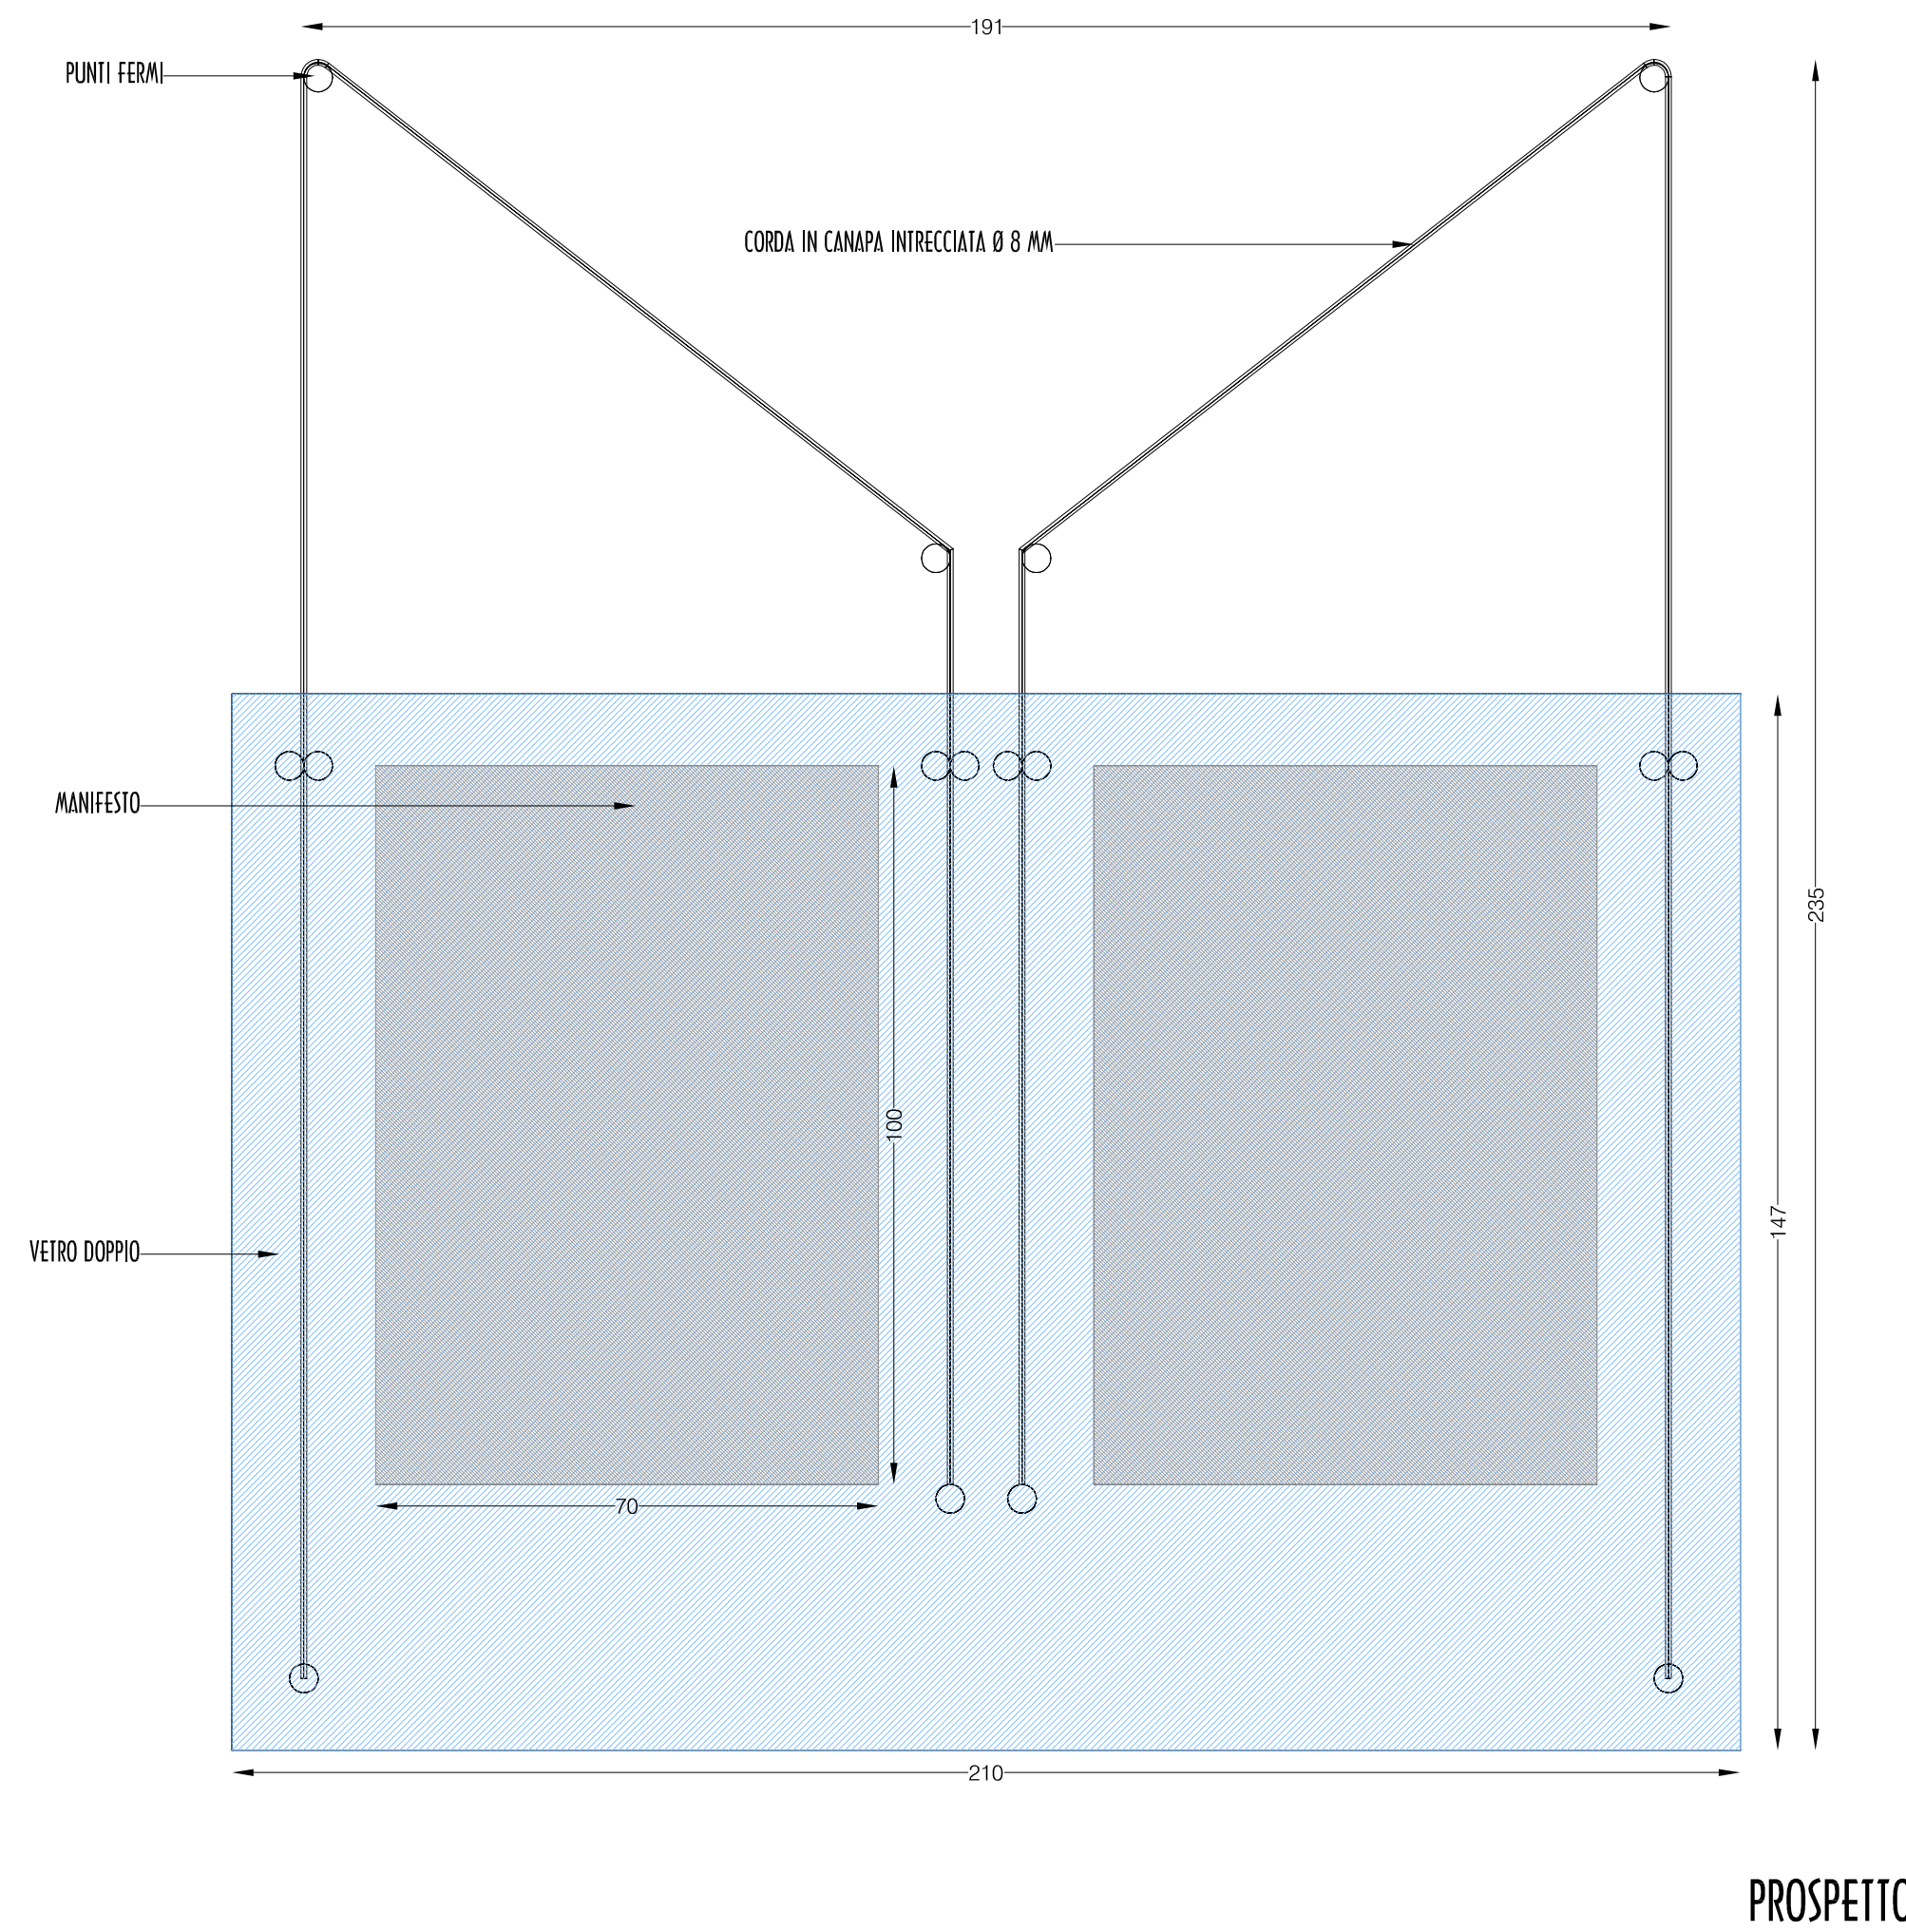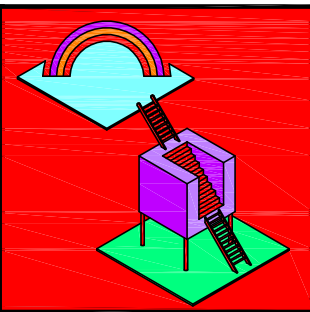

PROSPETTO

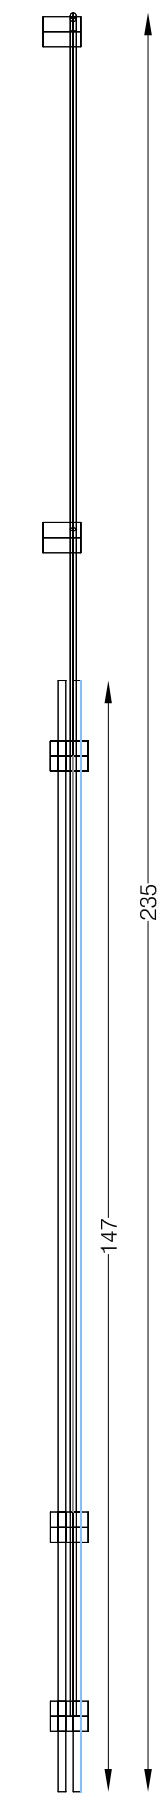

FIANCO

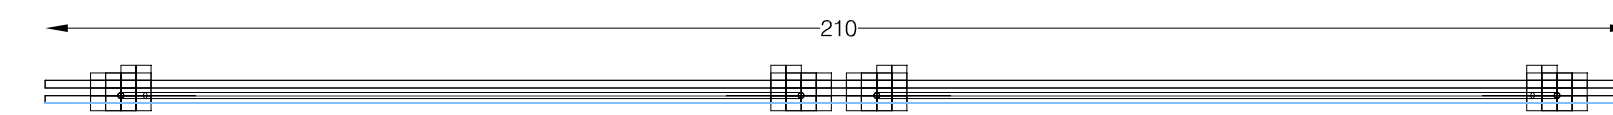

PIANTA