



BASAMENTO SOTTO IL LIVELLO STRADALE

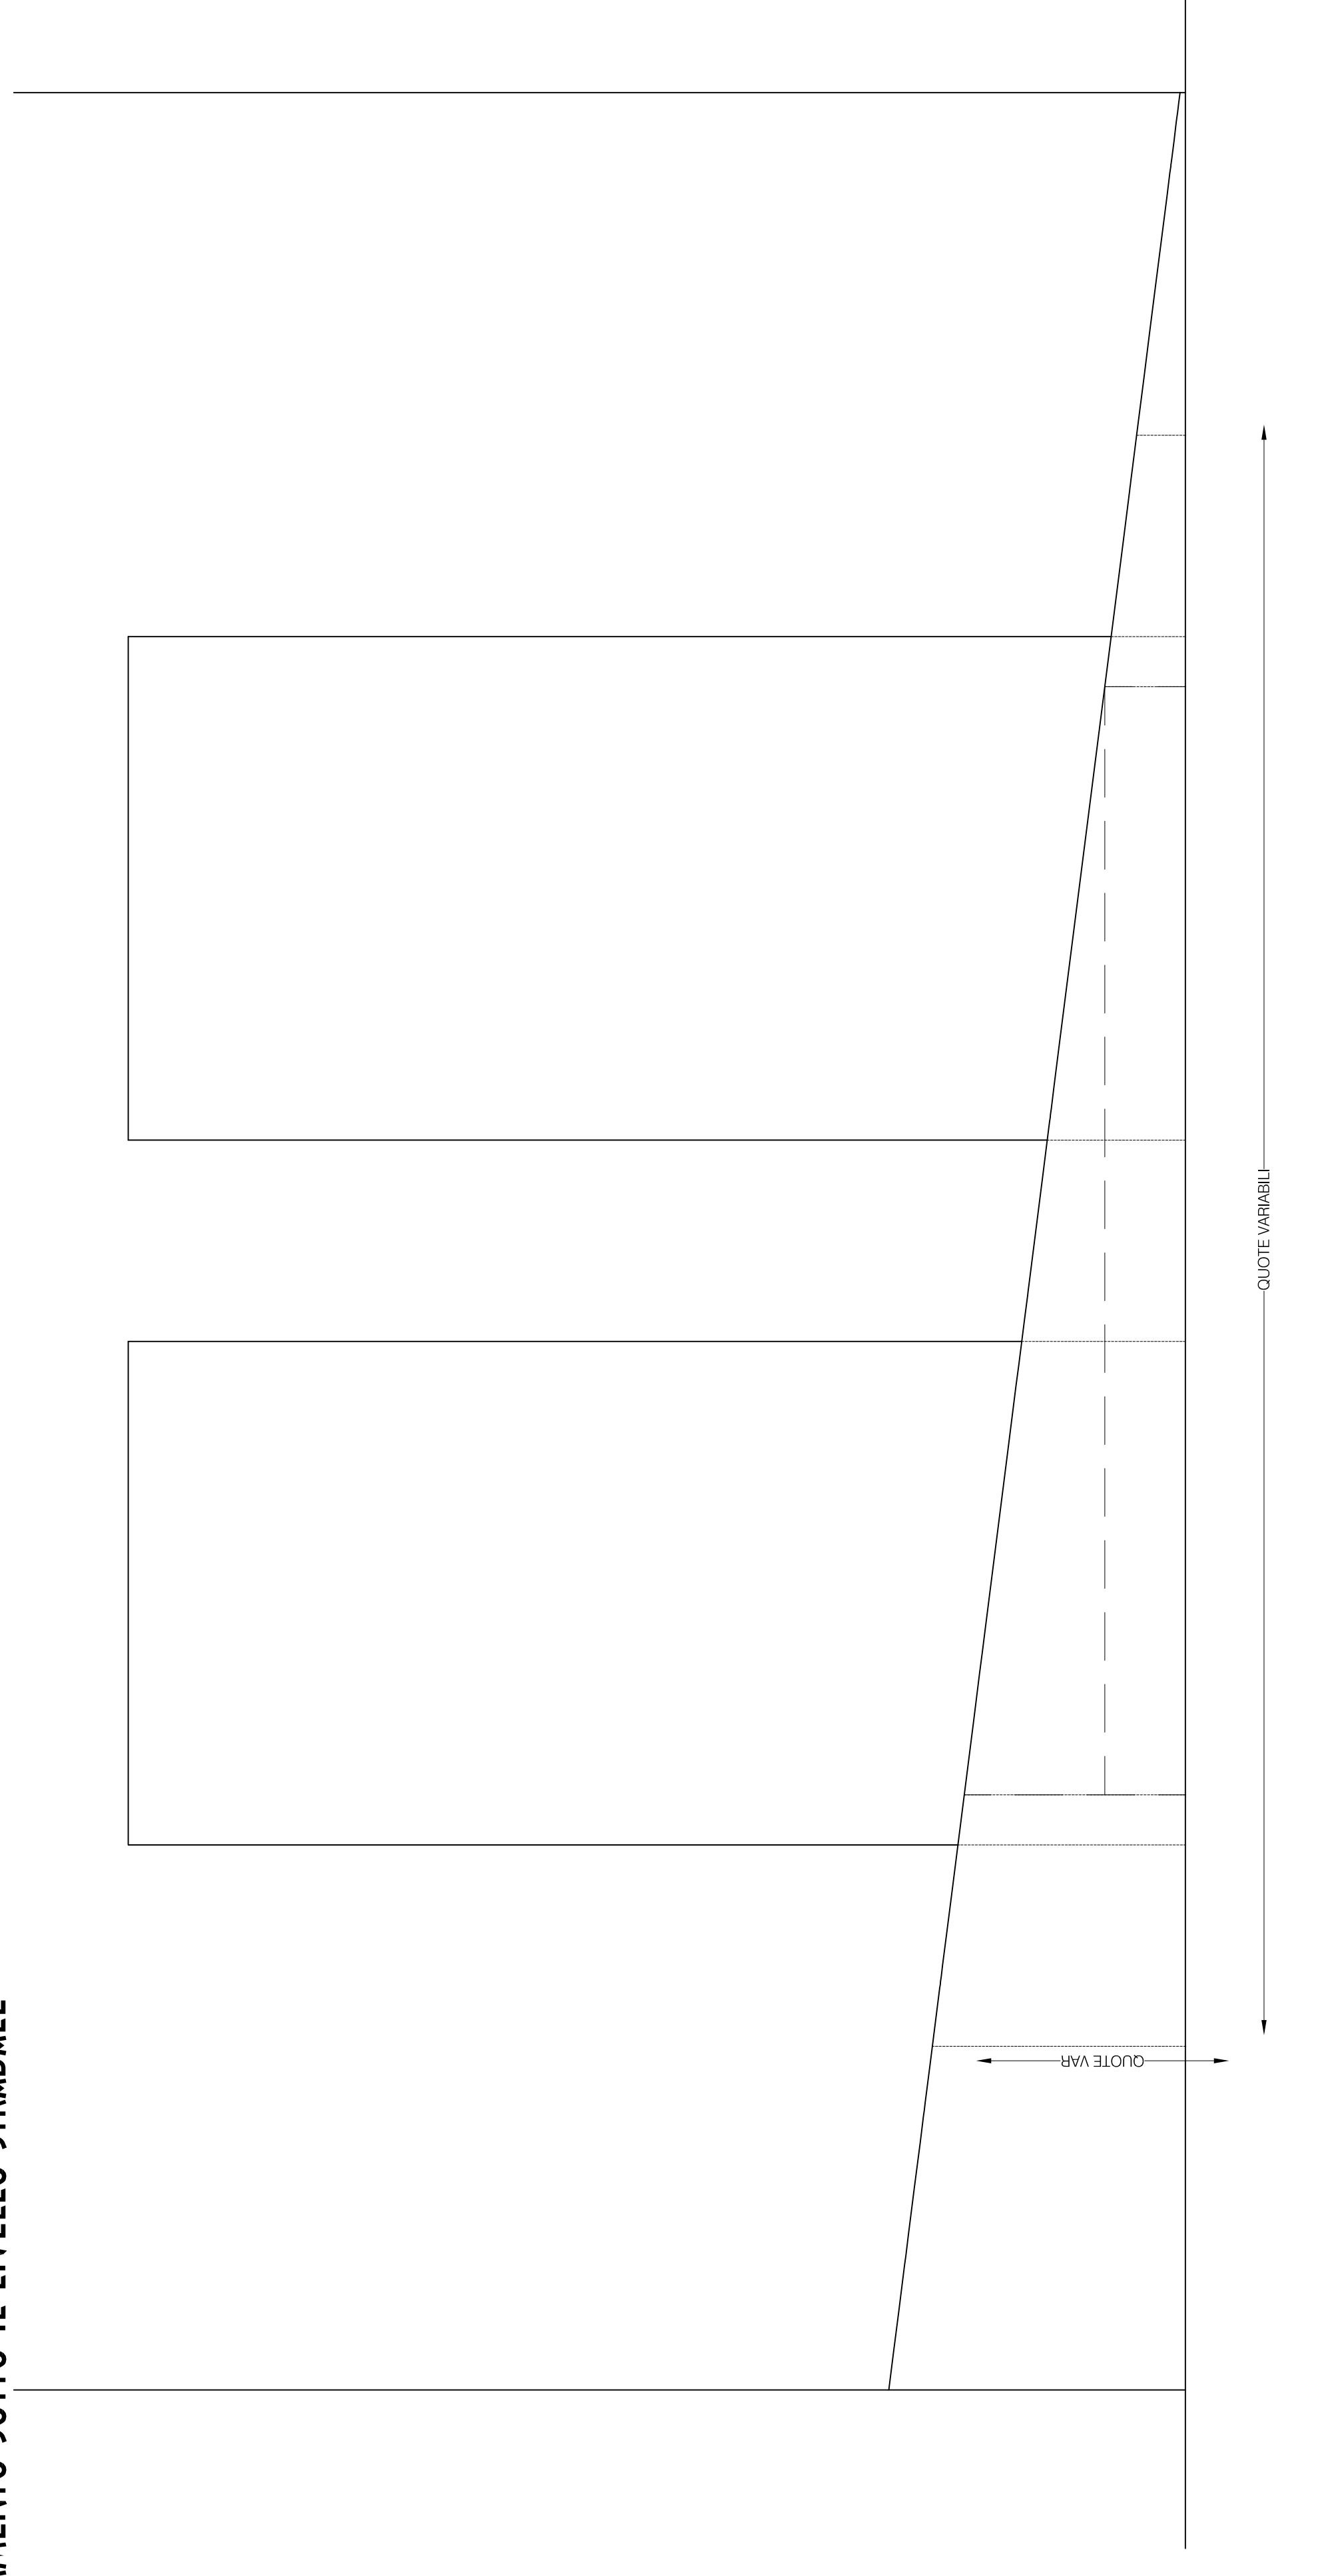


PROSPETTO

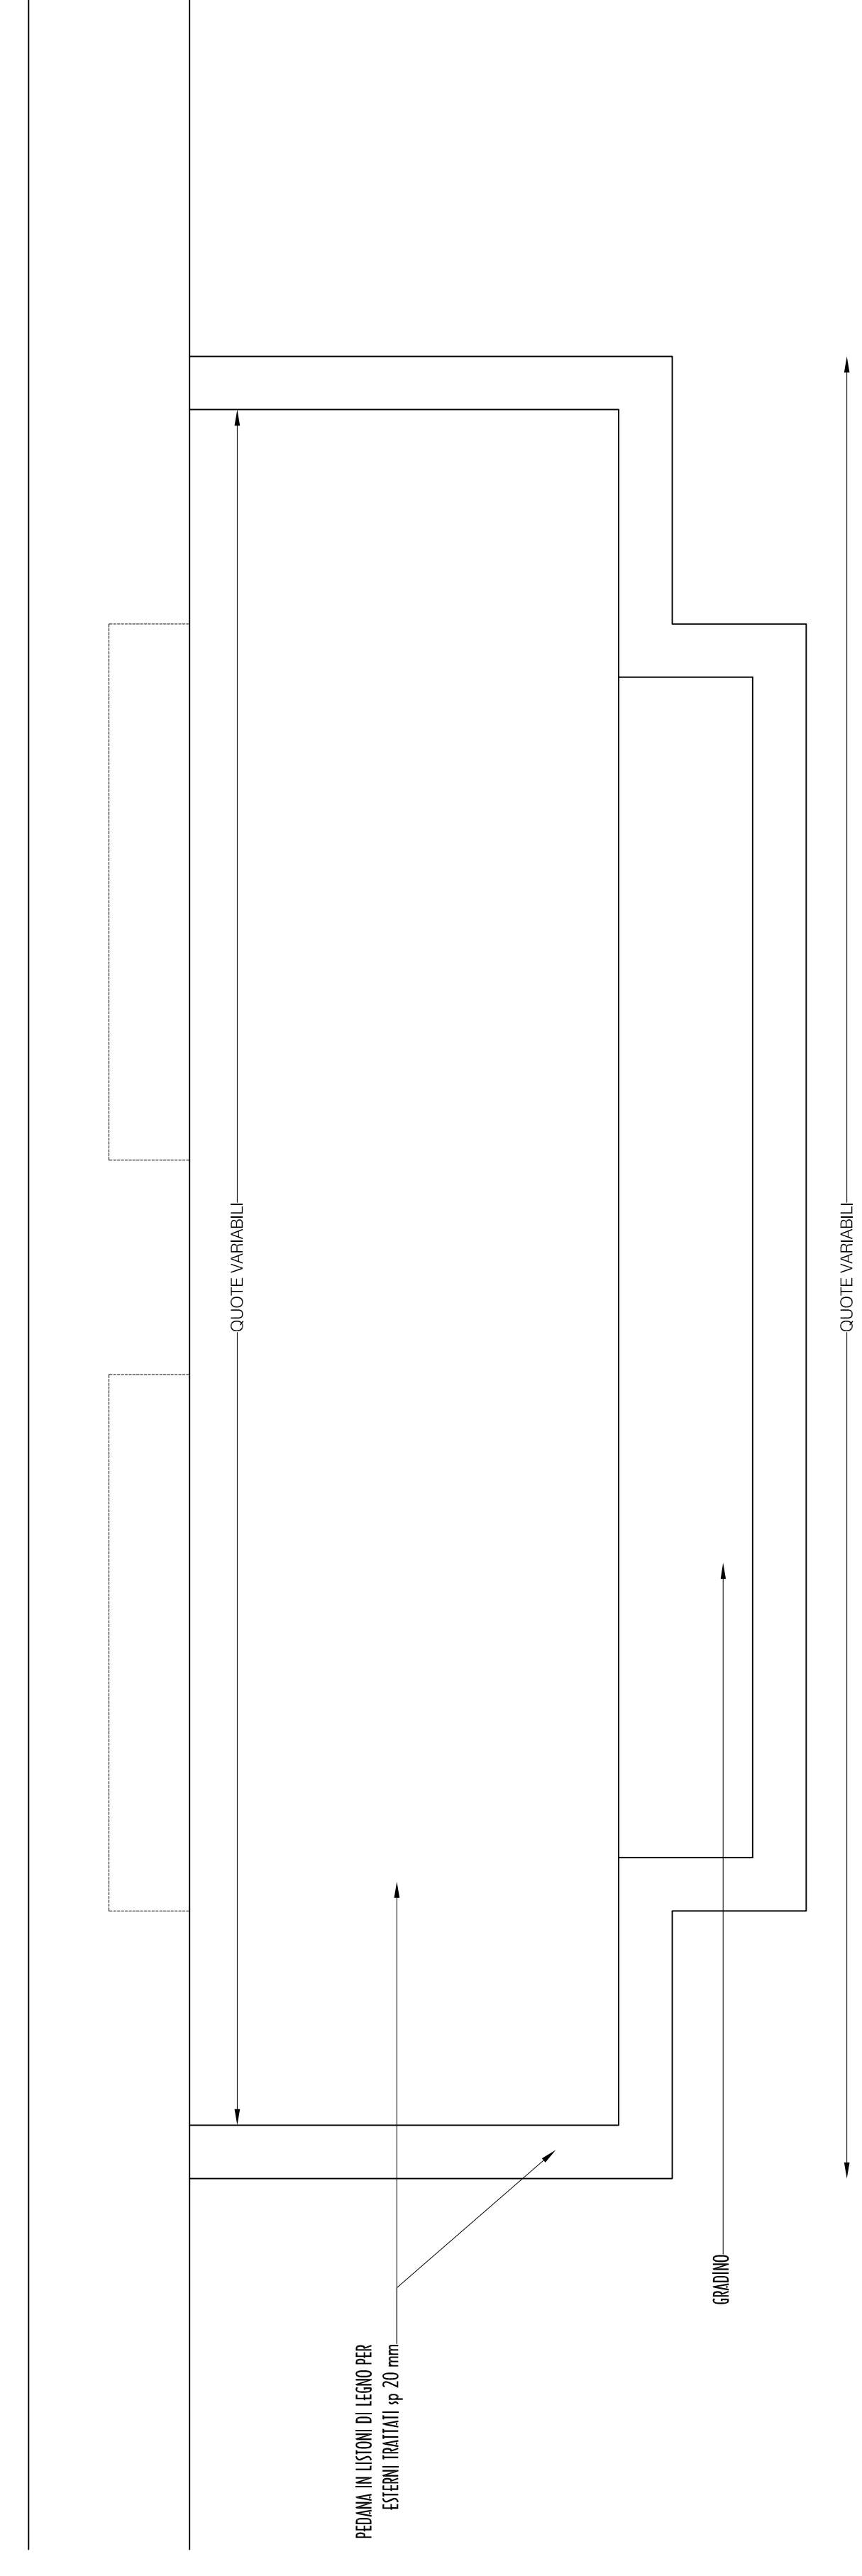


PiANTA


BASAMENTO IN RILIEVO

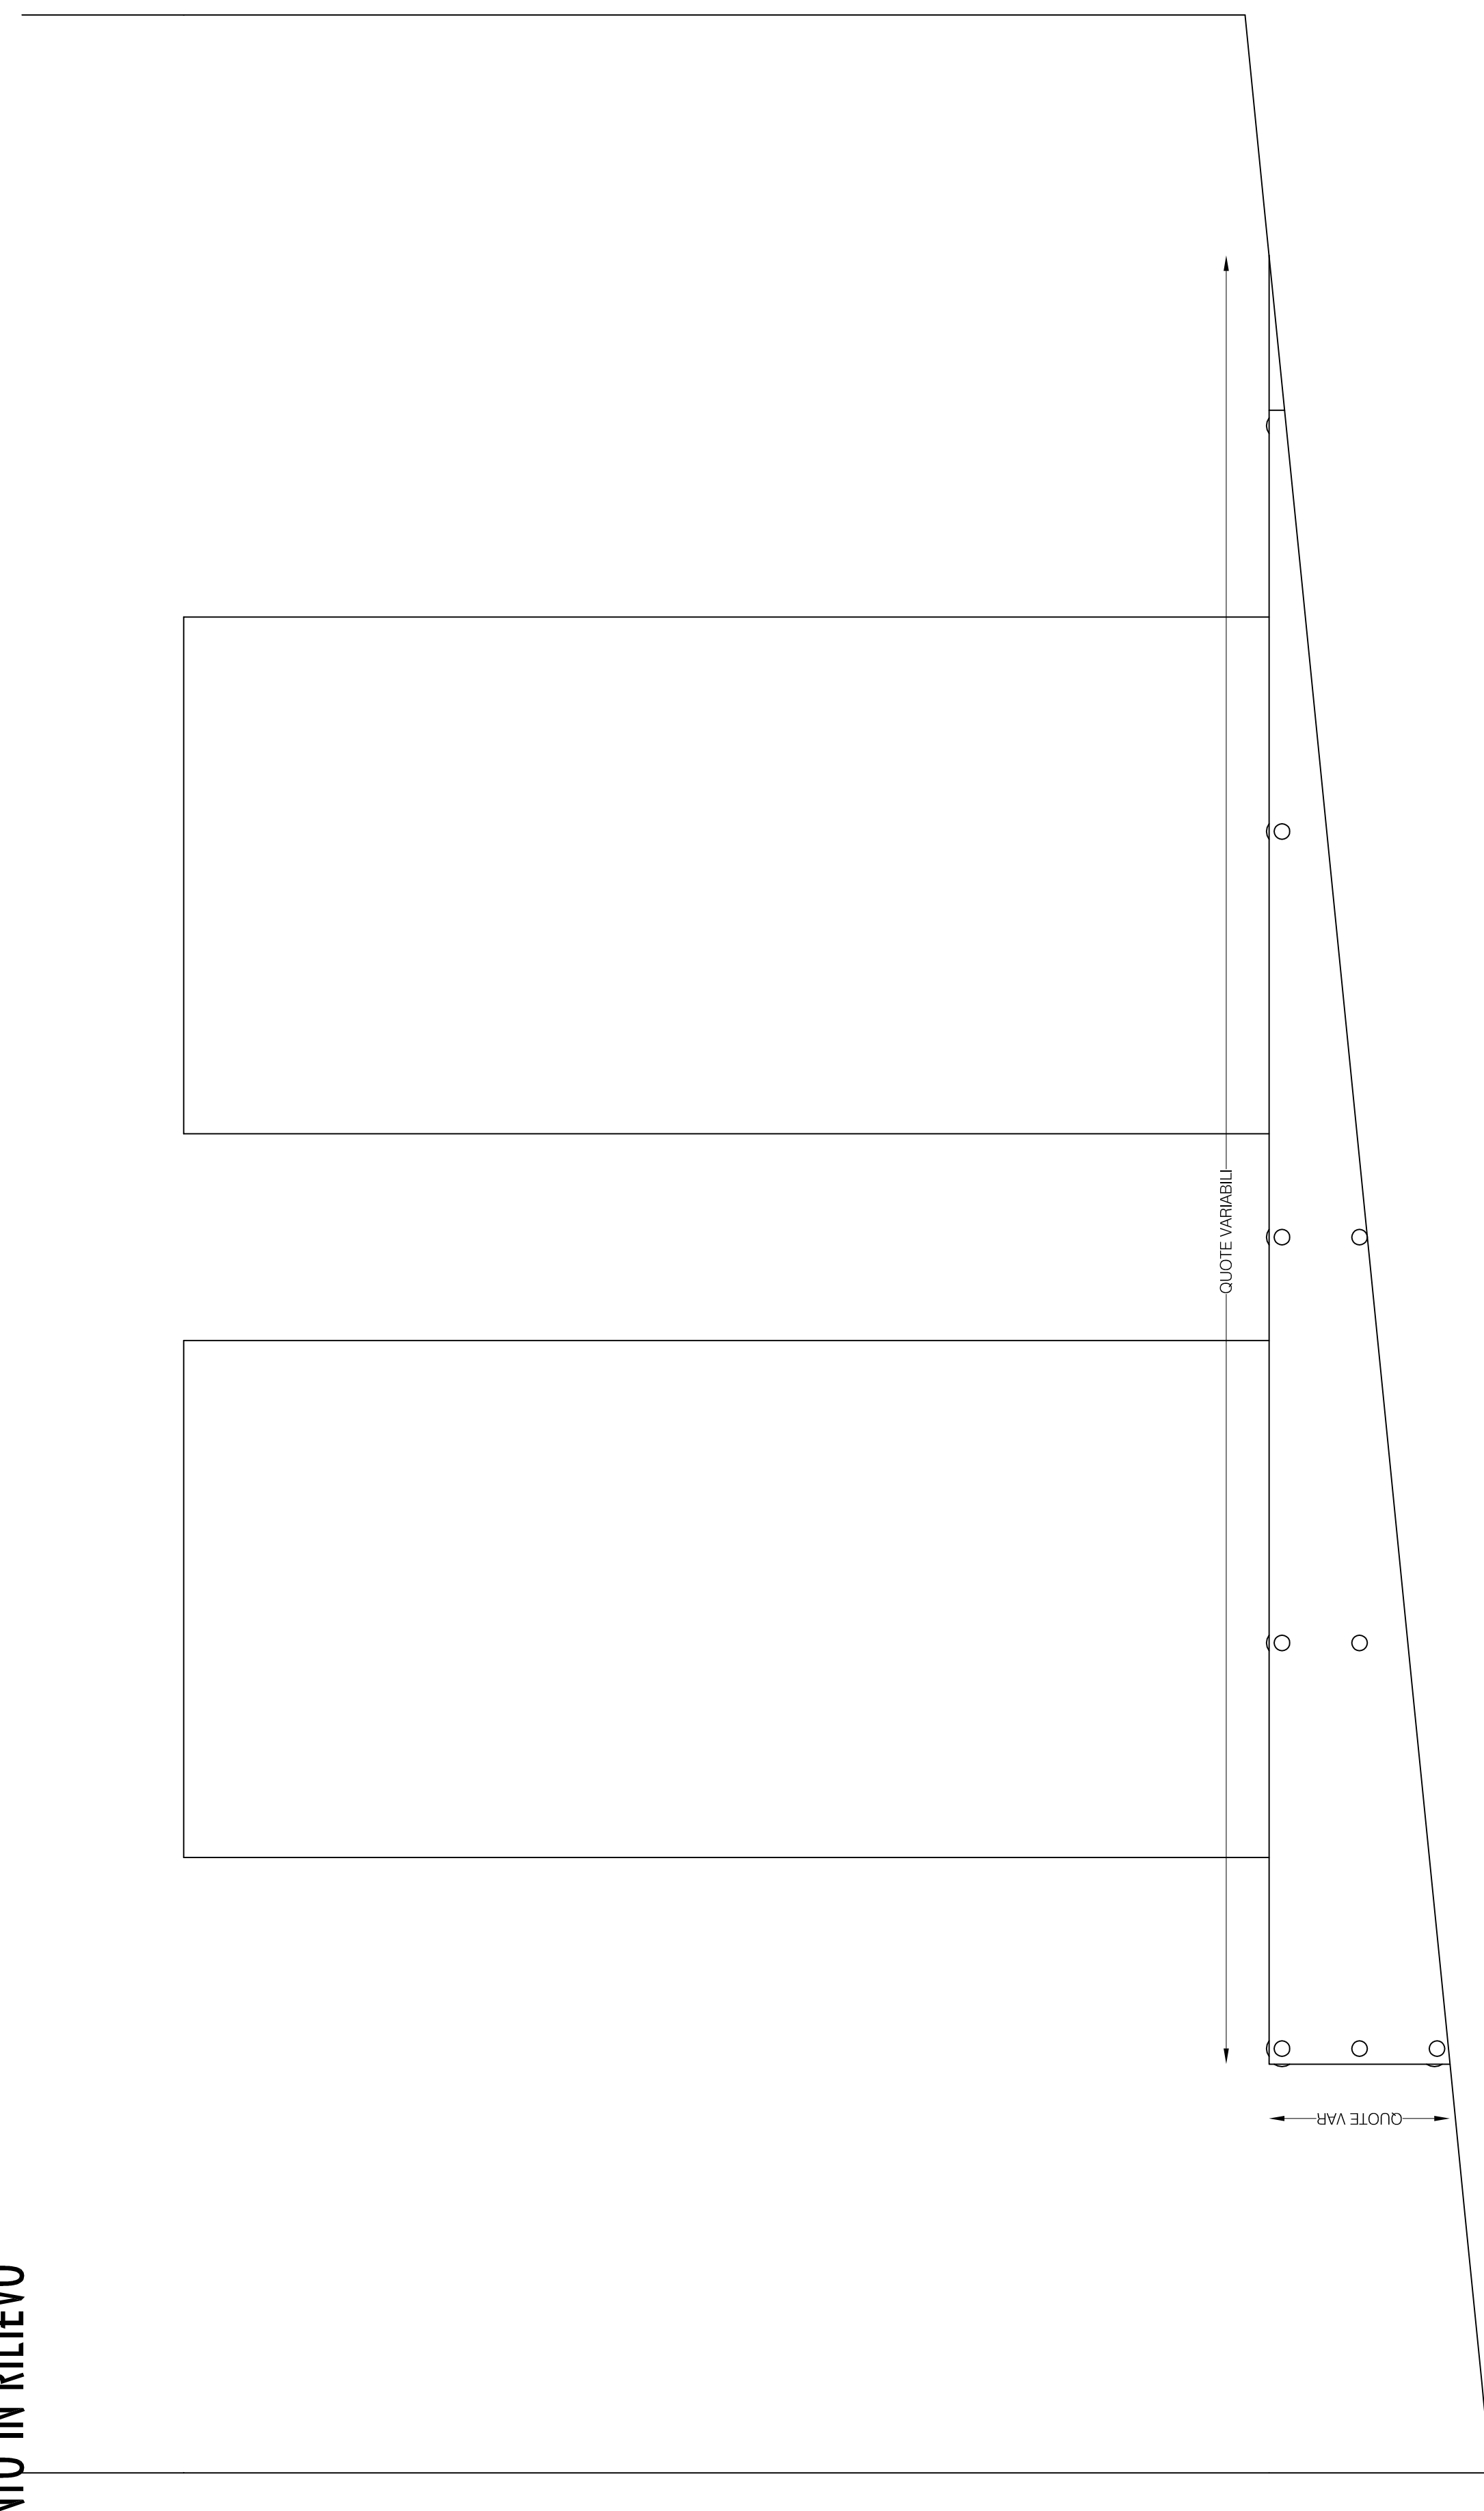



PROSPETTO

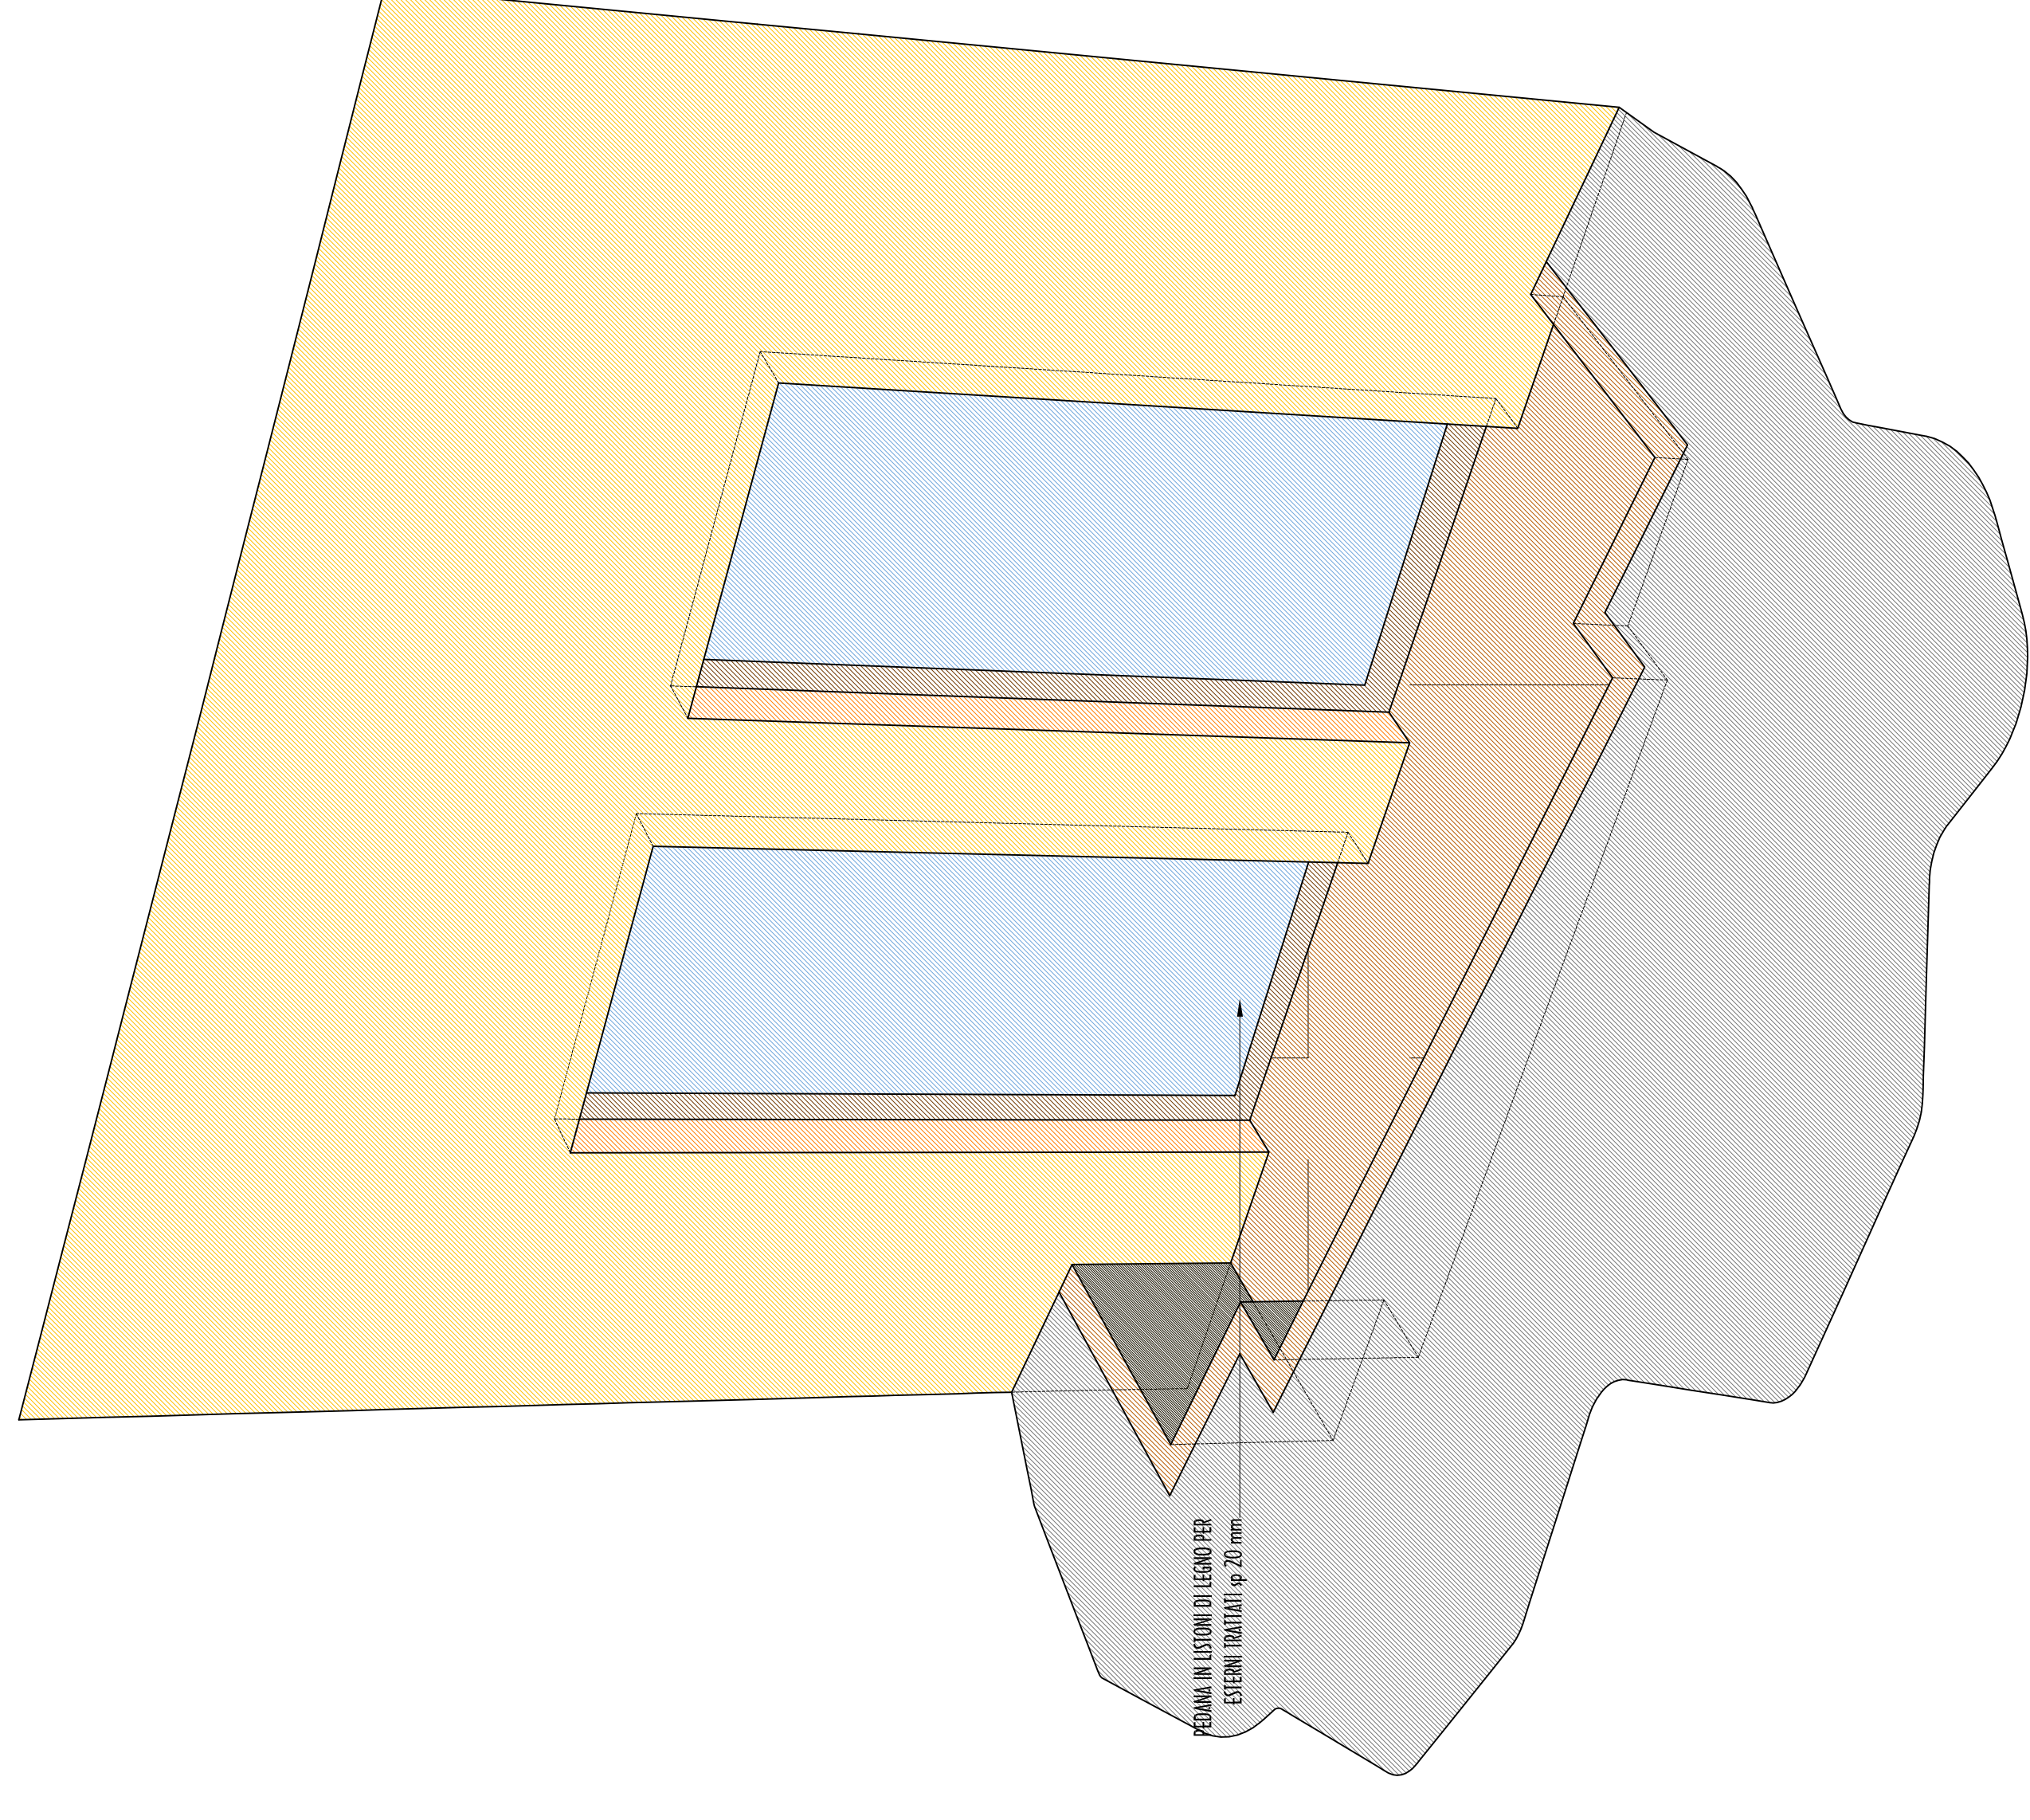


VISTA TRIDIMENSIONALE

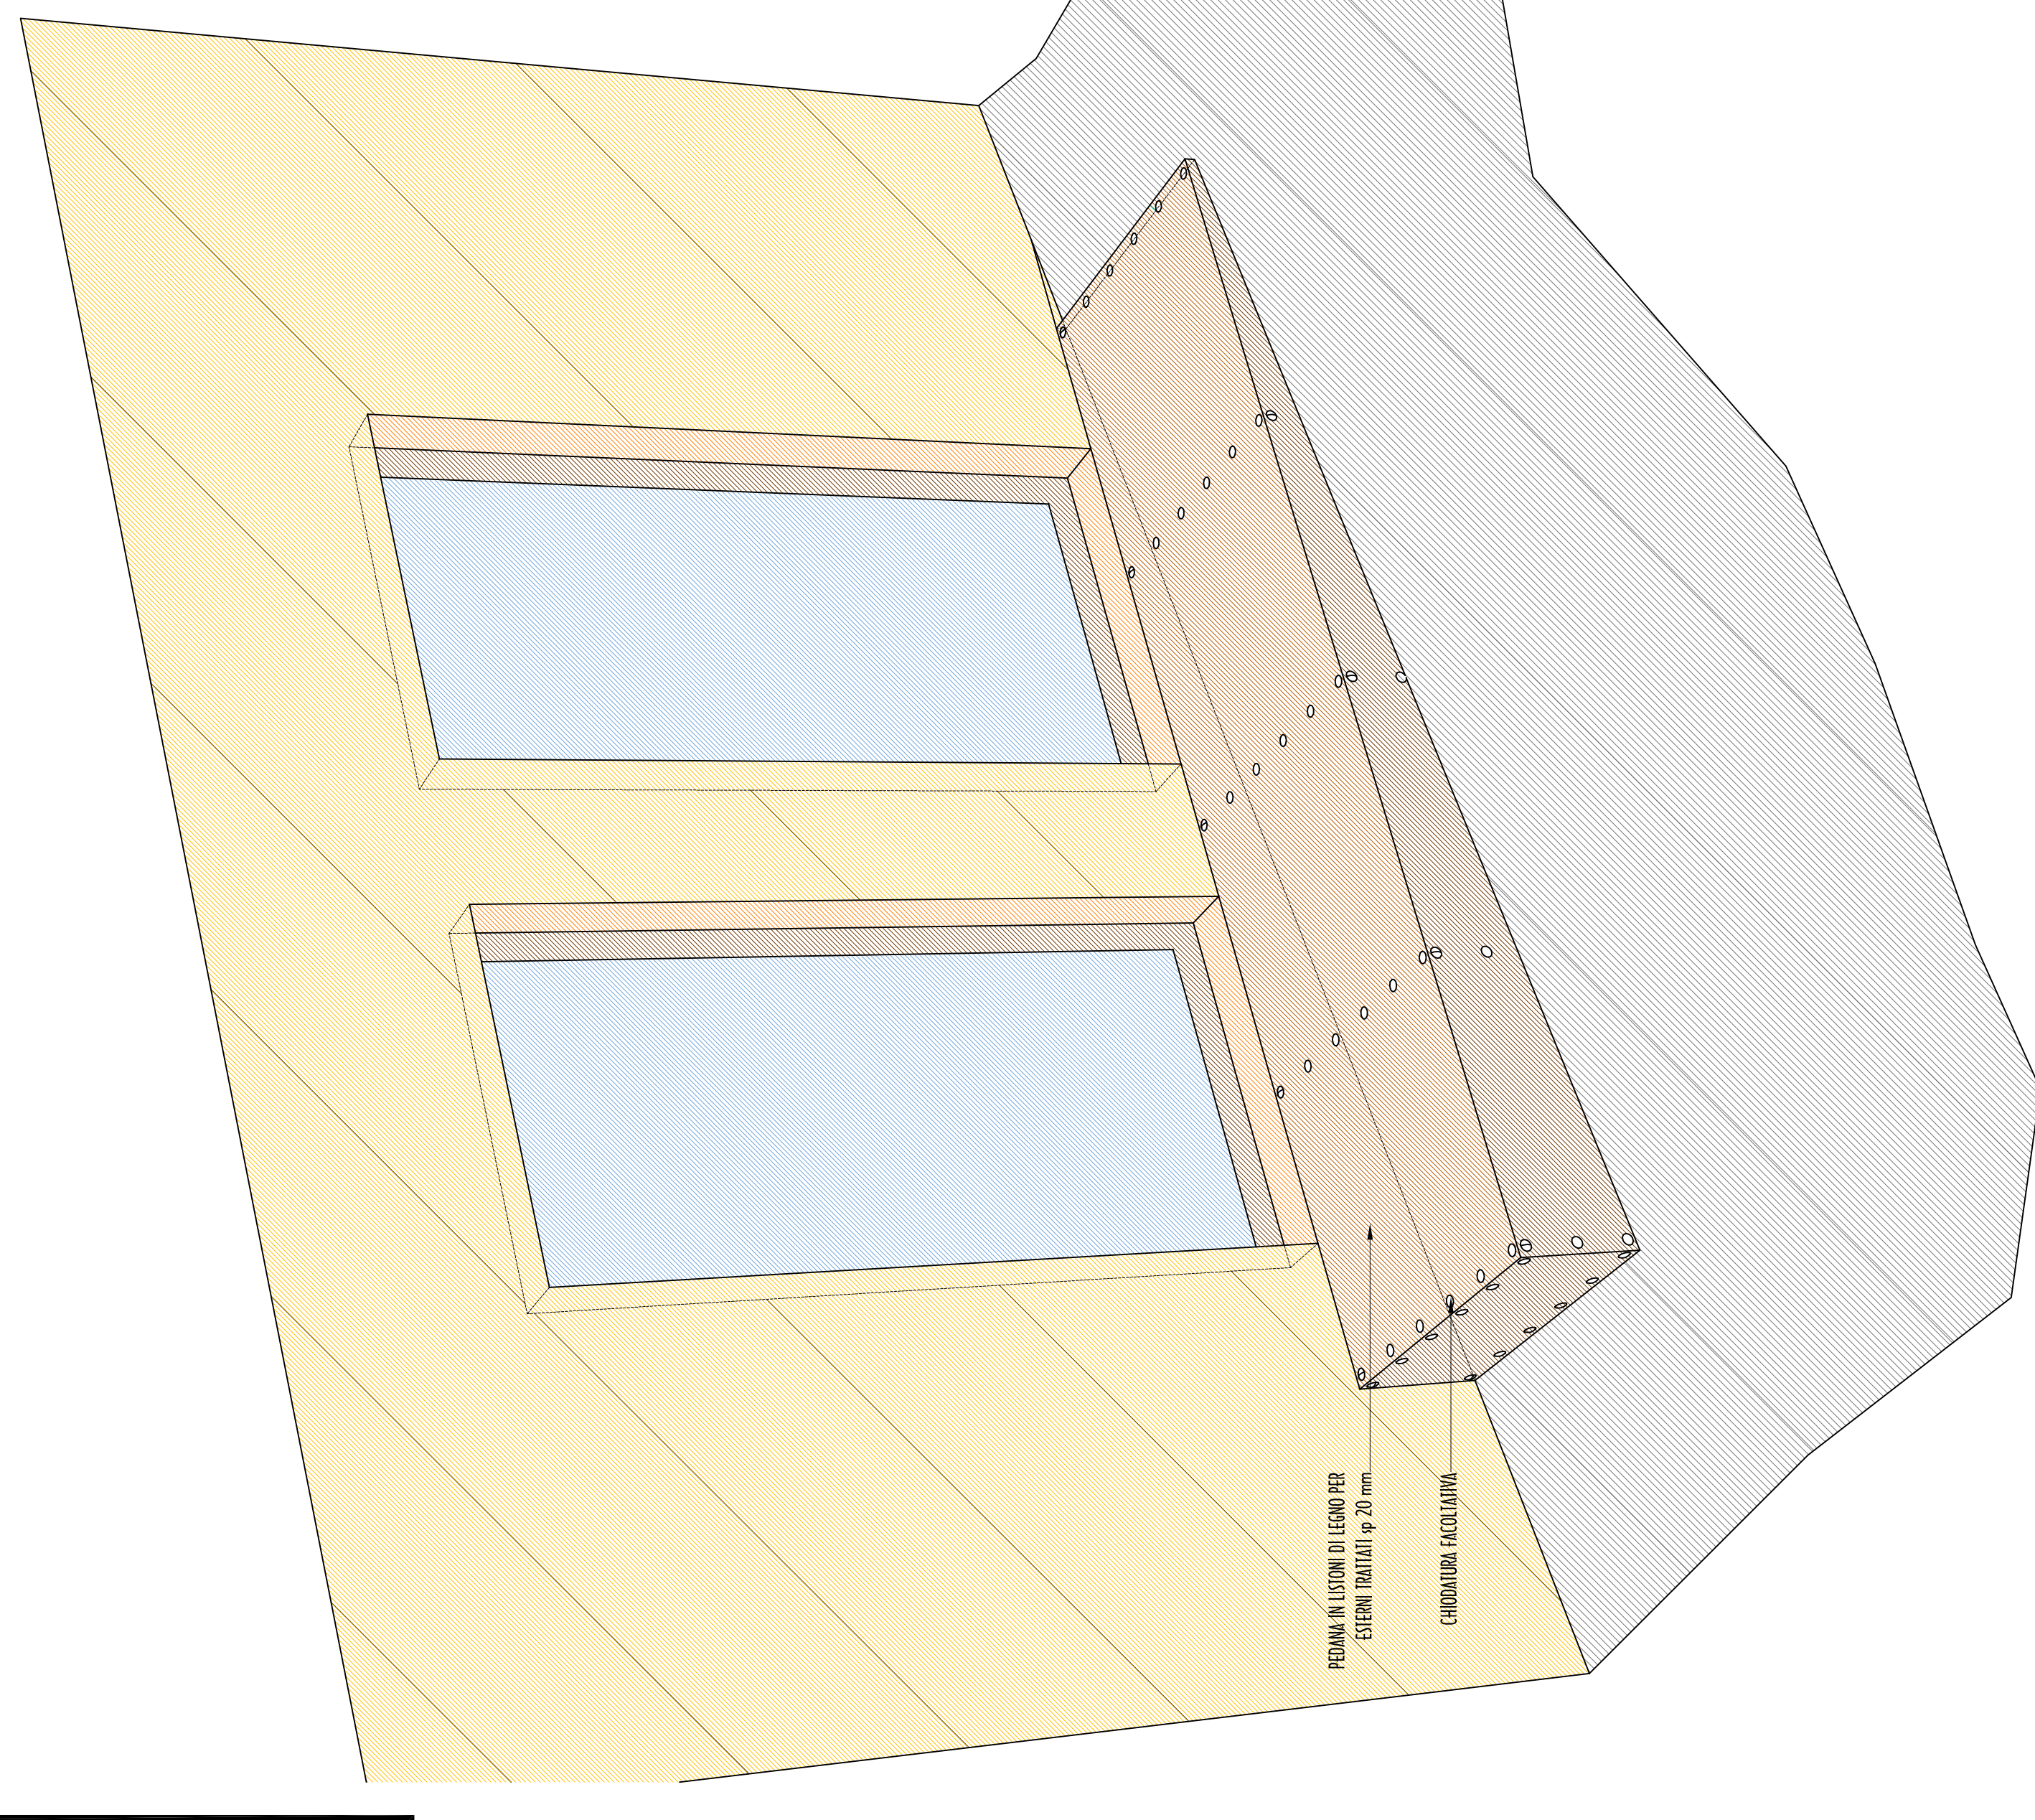

VISTA TRIDIMENSIONALE

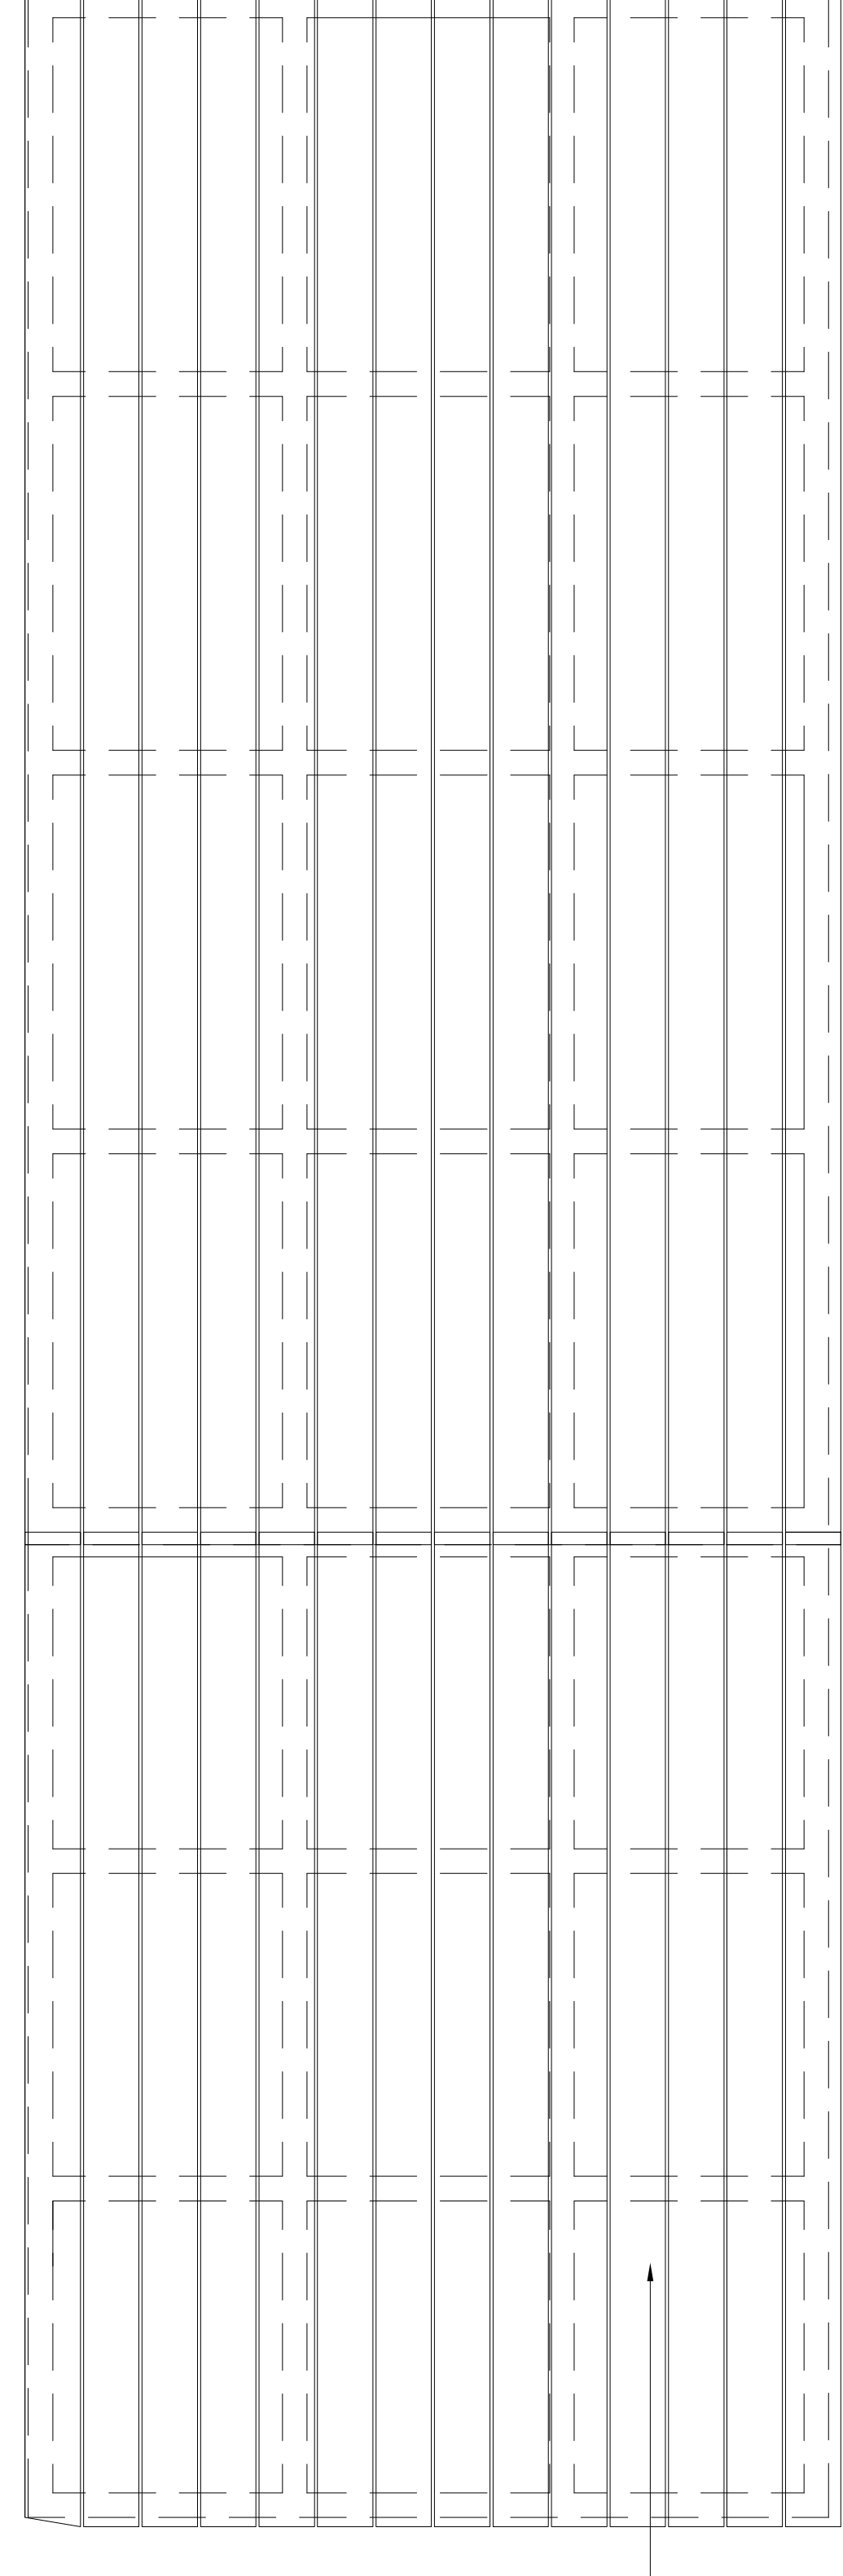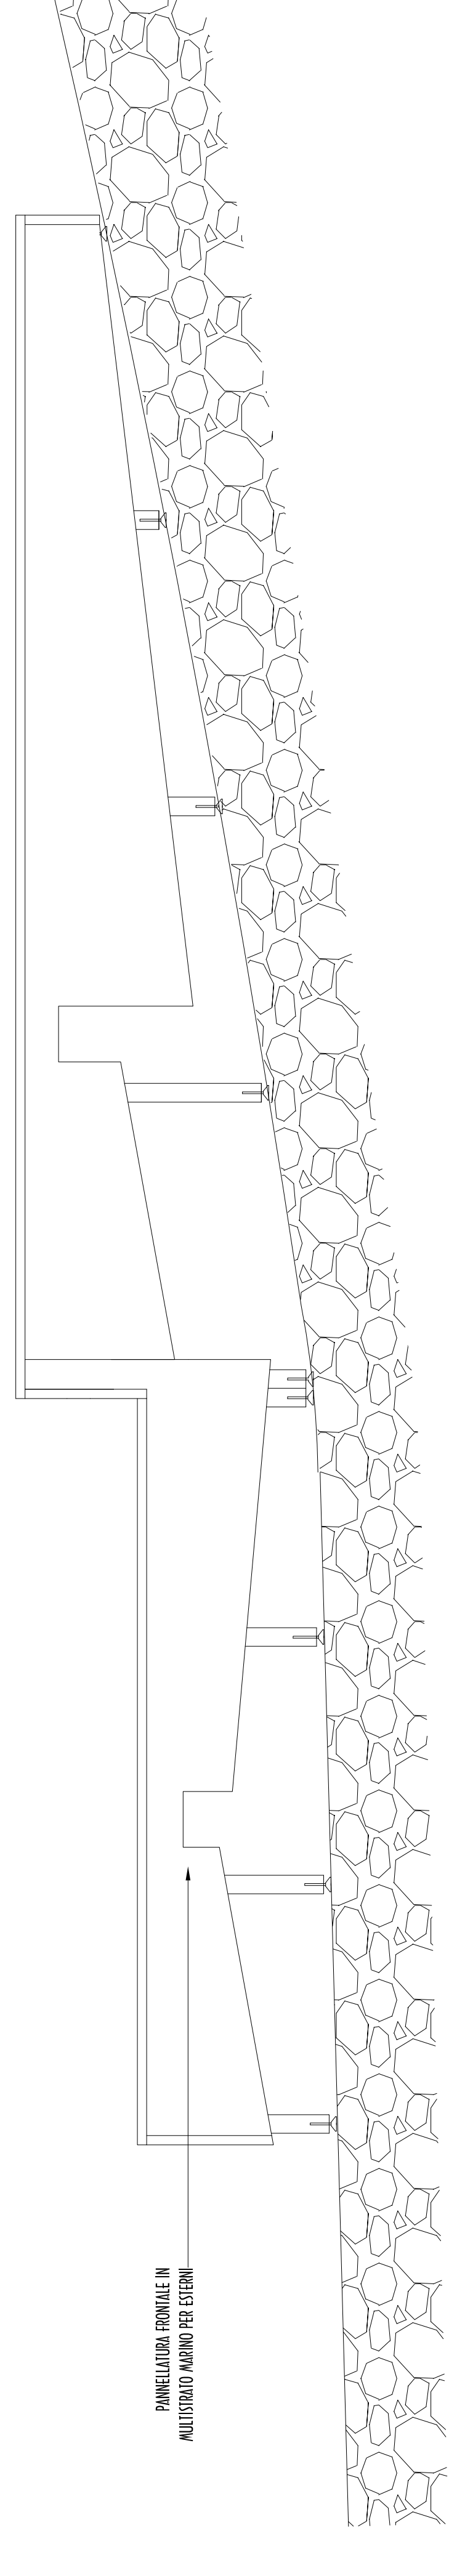

PIANTA IN QUOTI DI LAVORO PER QUOTE VARIABILI e 20 mm.

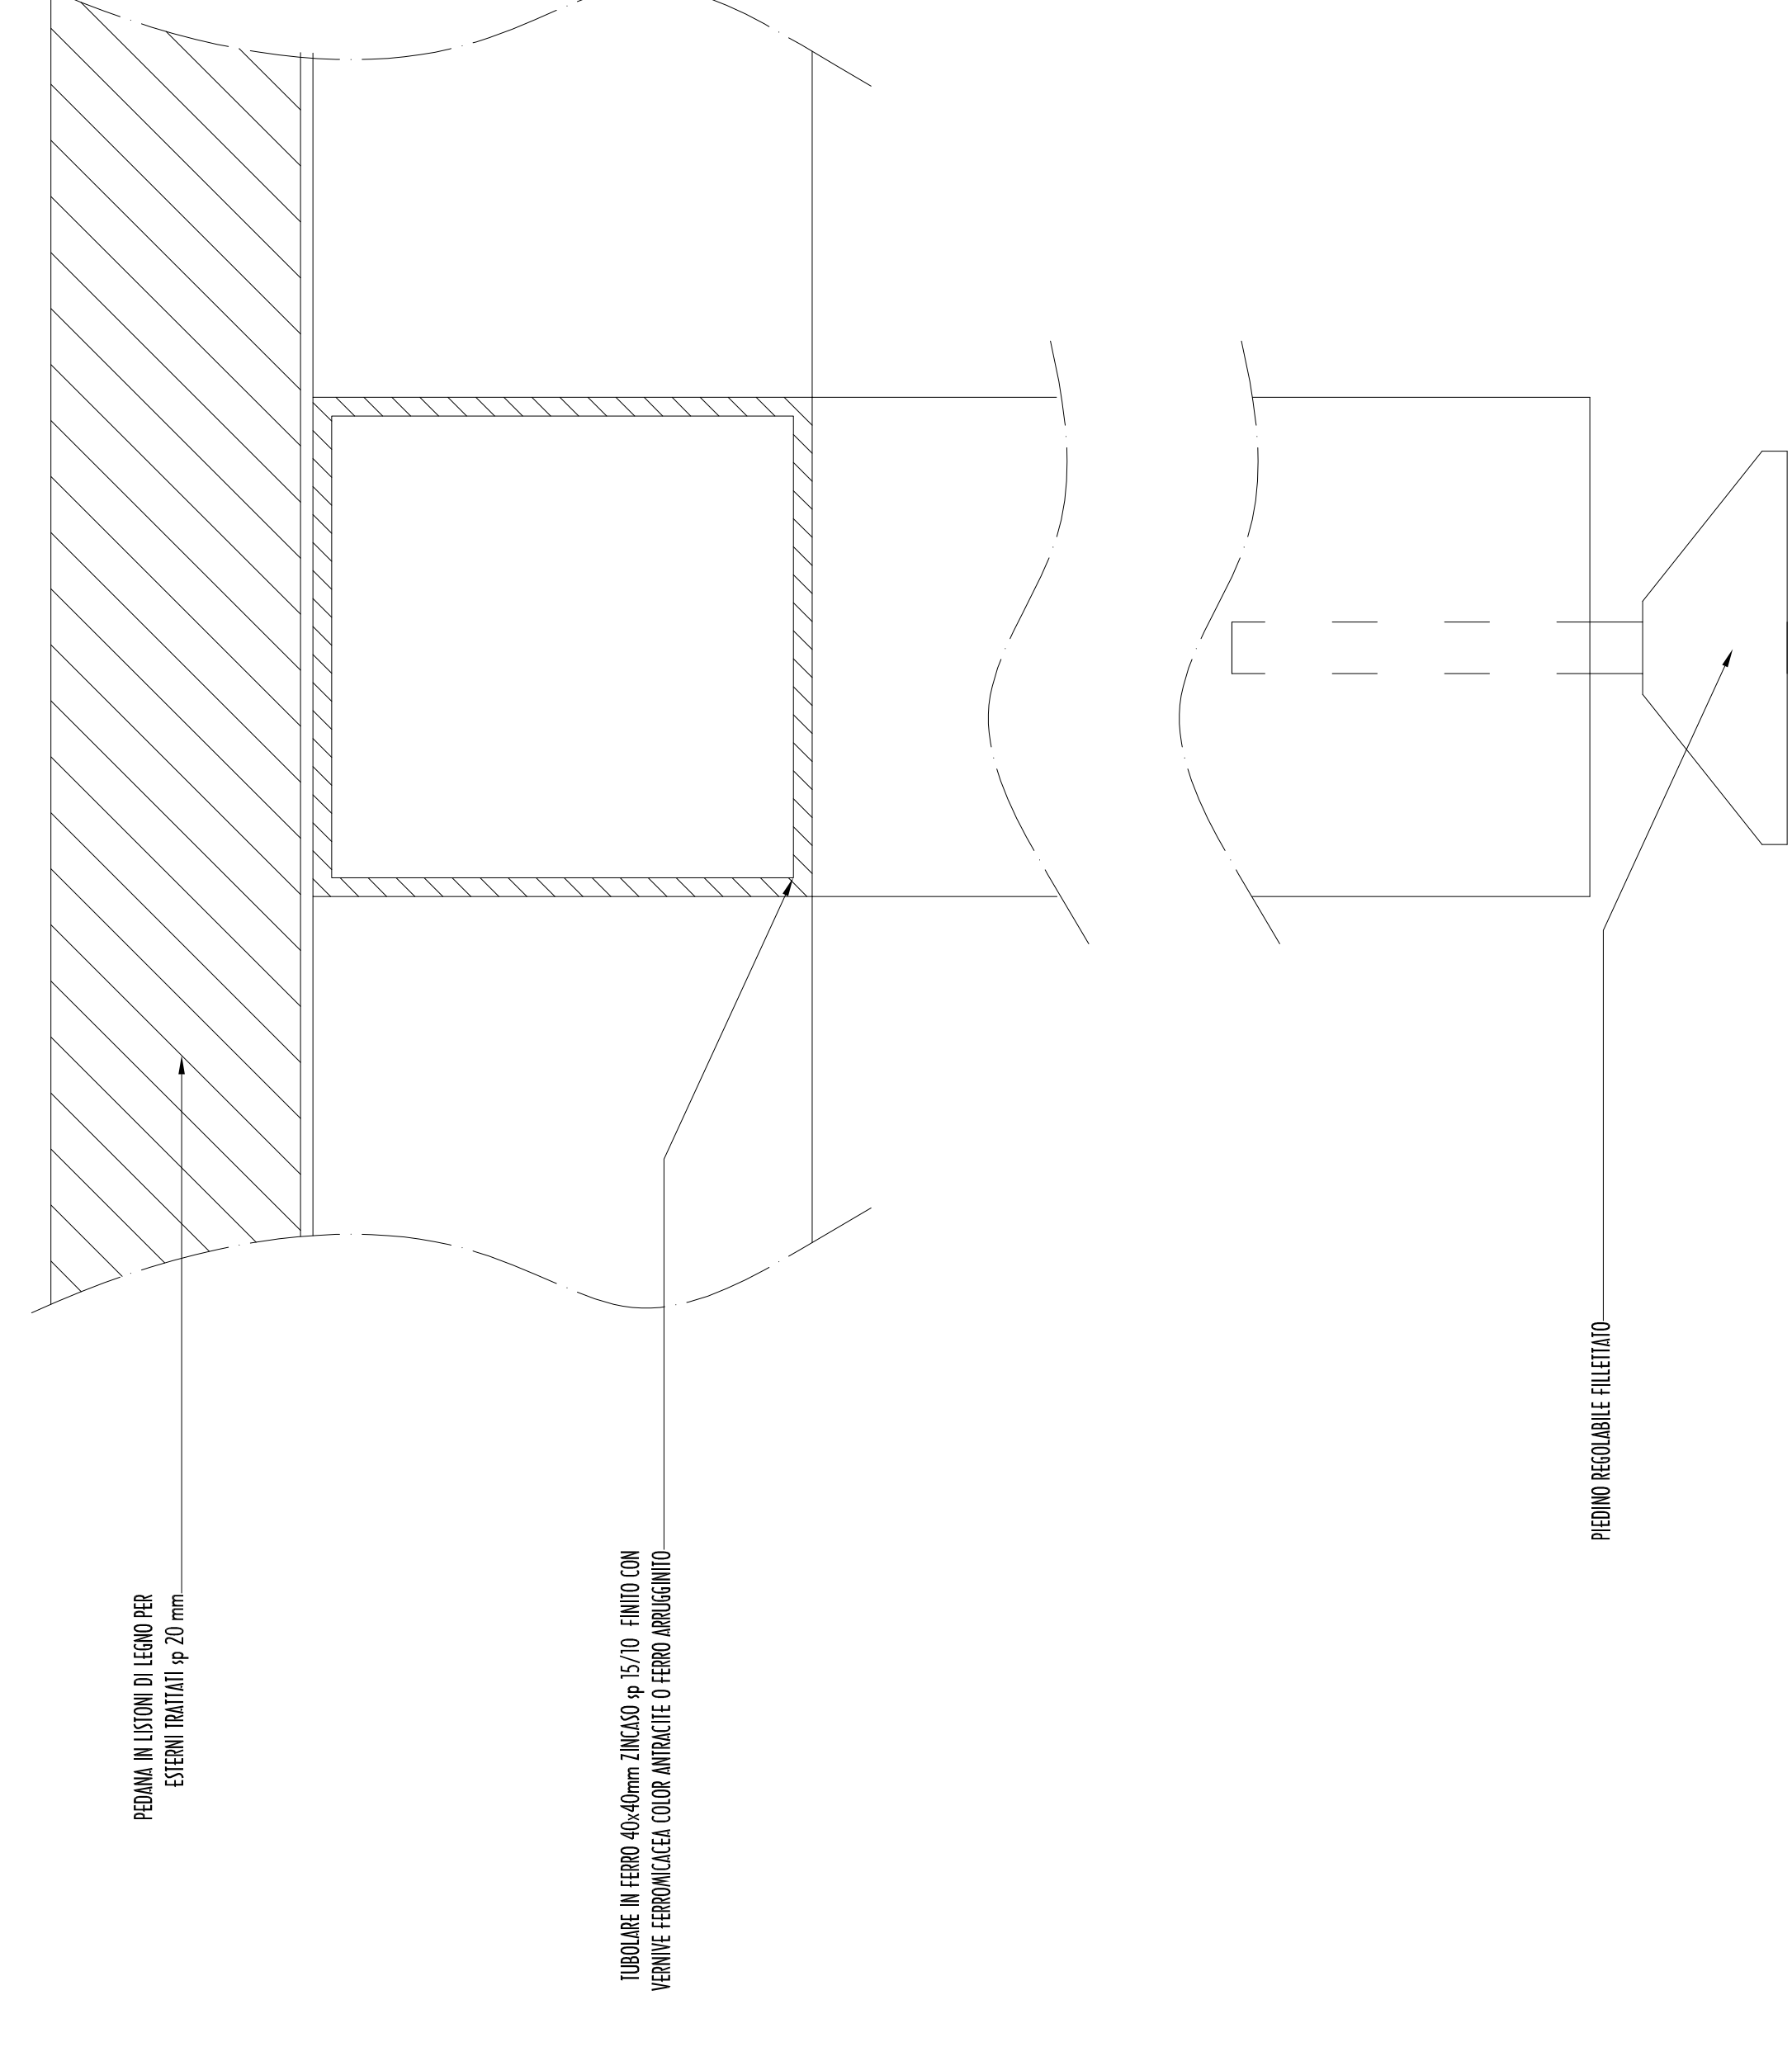

PIANTA IN QUOTI DI LAVORO PER QUOTE VARIABILI e 20 mm.