






**VARIANTE**  
 approvata con atto C.C. n. 56 del 18.12.2013

**TARGA PUBBLICITARIA - "IL LOGO"**  
 PIANIA-PROSPETTO-FIANCO scala 1:10  
 PROGETTO **AU**  
**04**

variante parziale redatta da:  
 UFFICIO TECNICO COMUNALE di Gradara  
 DICEMBRE 2013

Piano Particolareggiato del Centro Storico e borgo limitrofo  
 approvato con atto C.C. n. 3 del 10.03.2010

**IPORESI "B" PER TARGA PUBBLICITARIA A MURO**

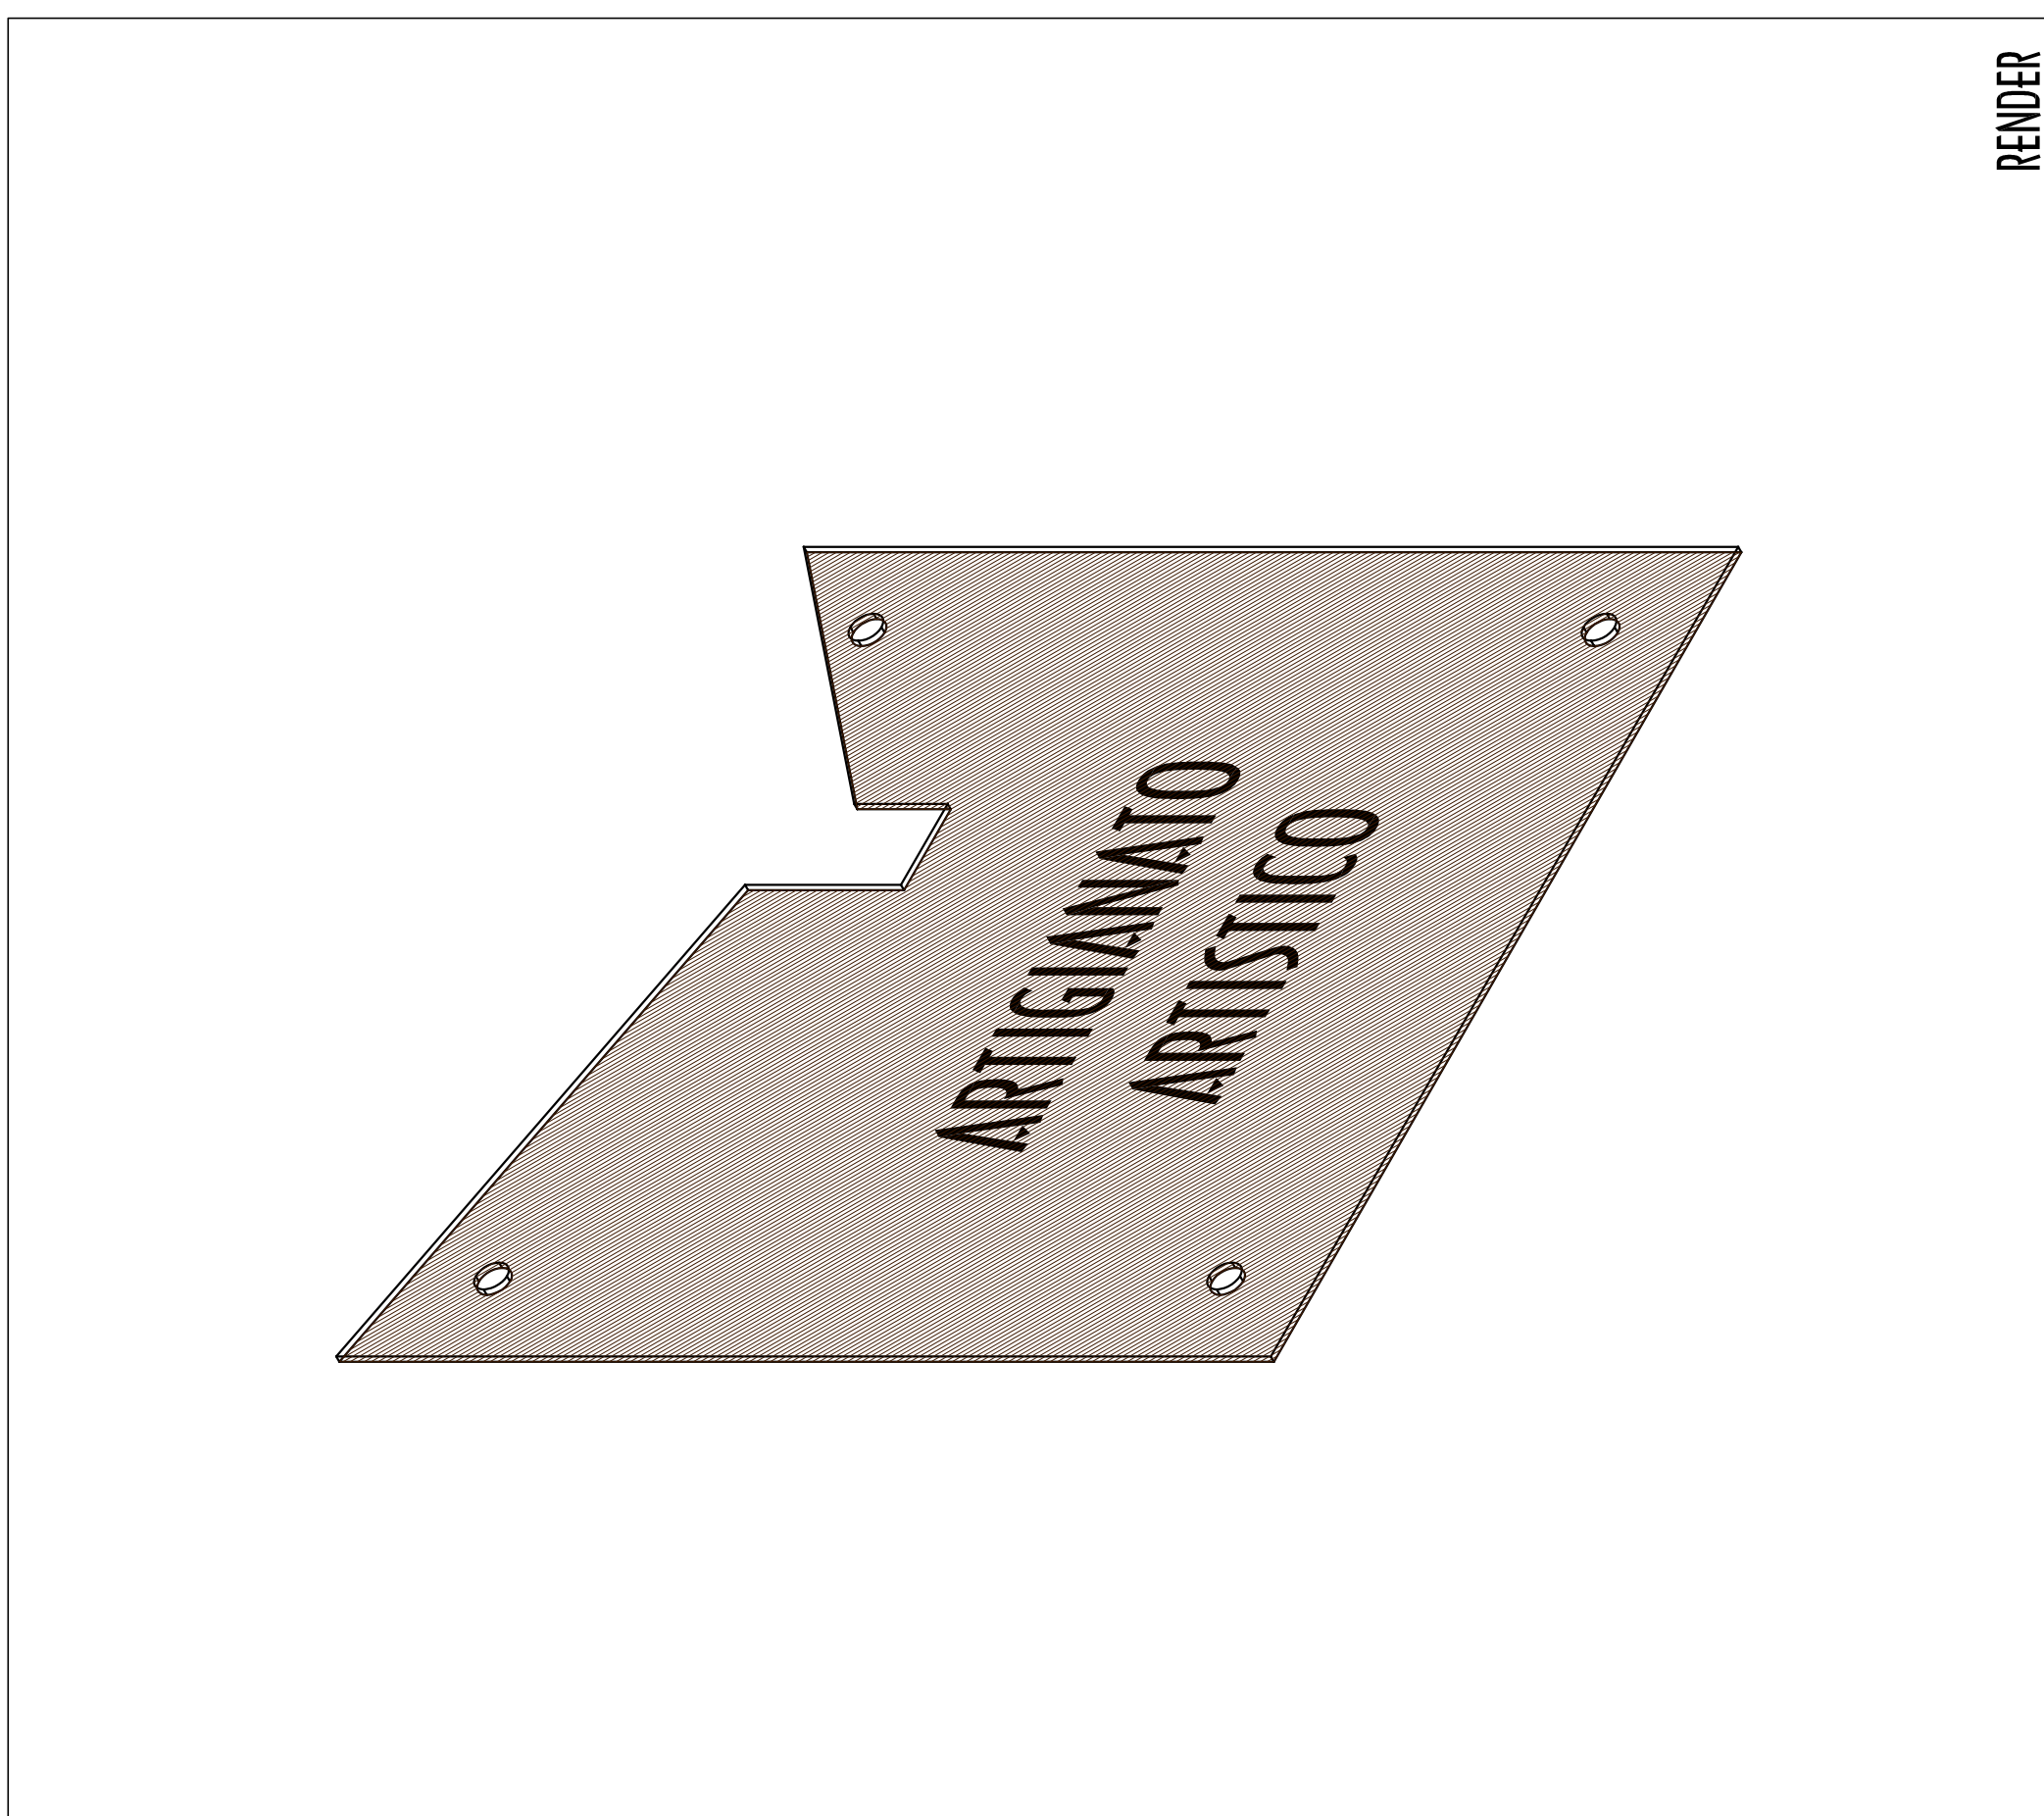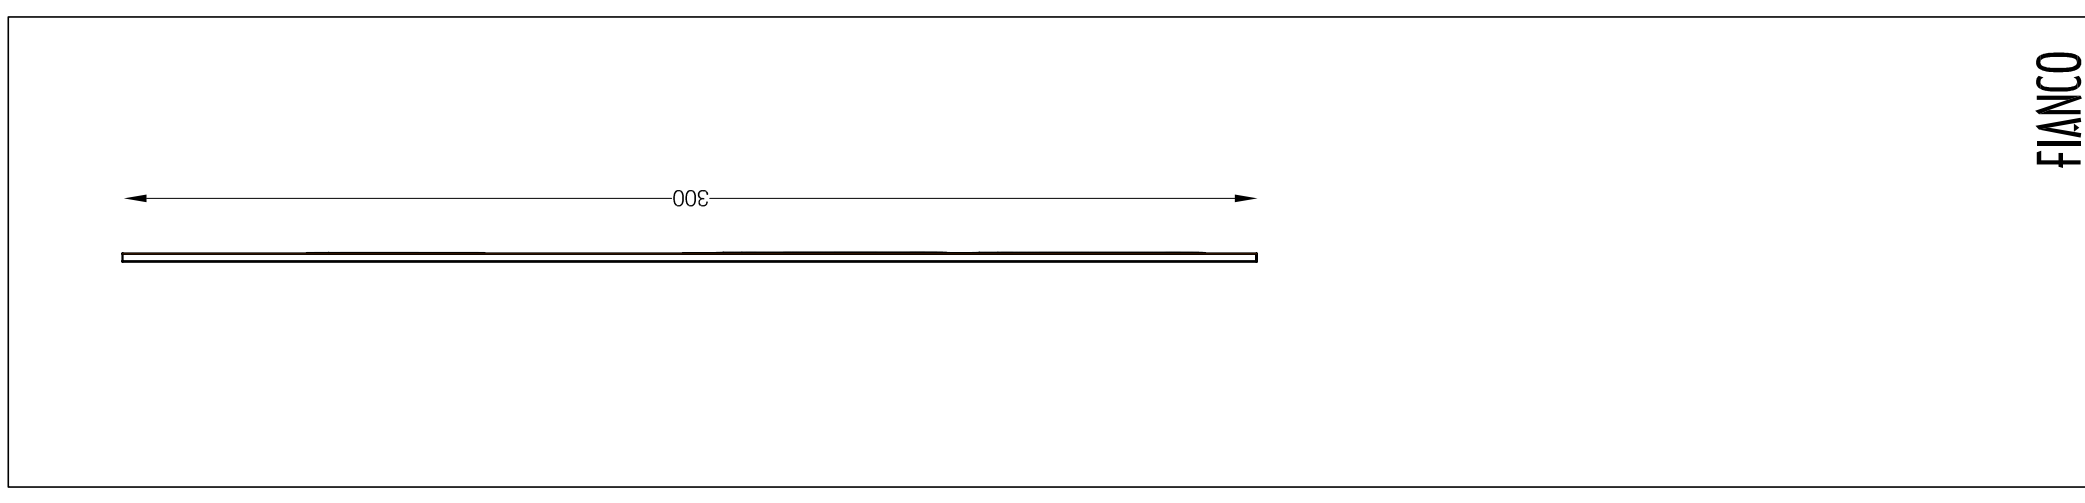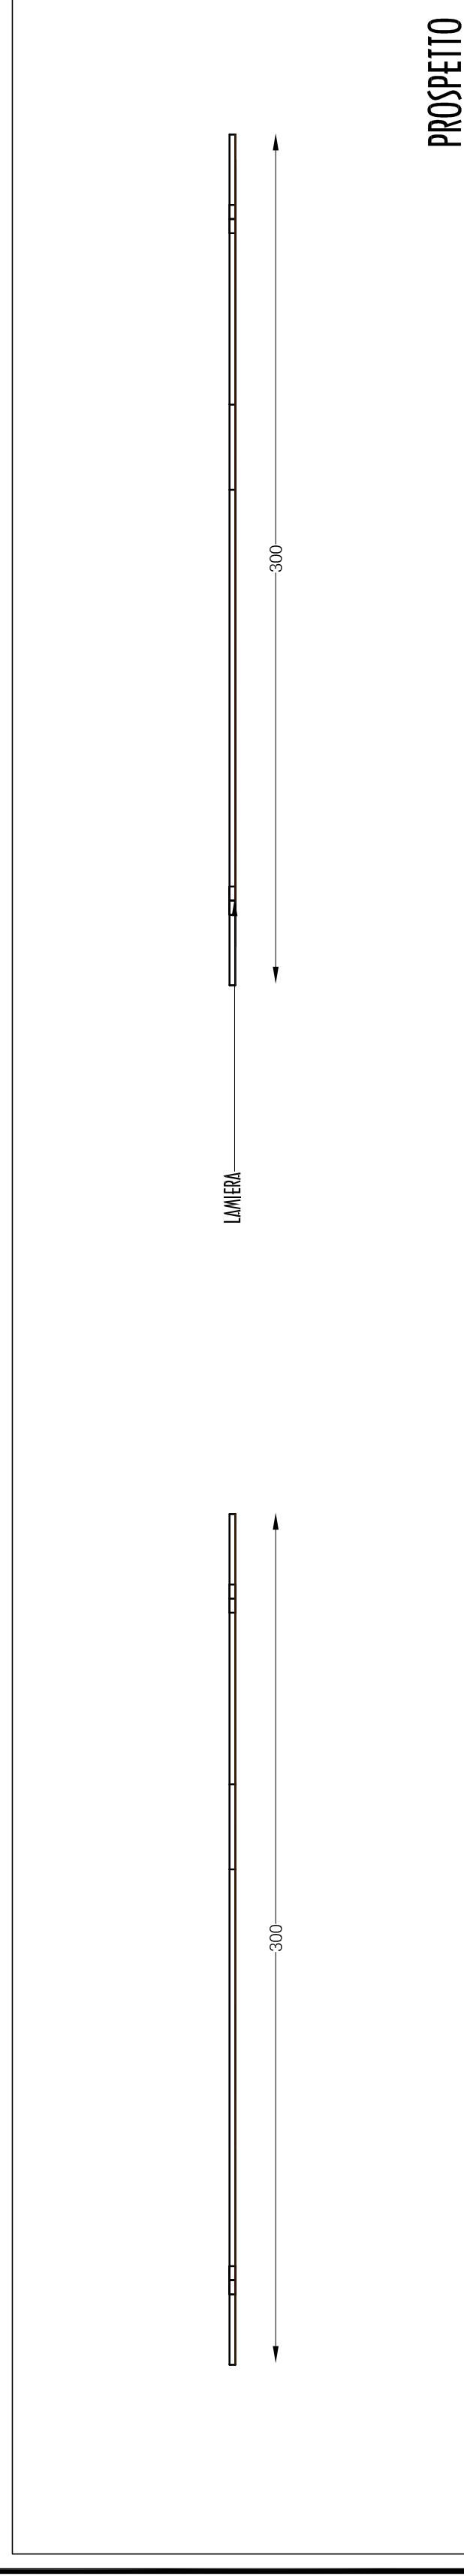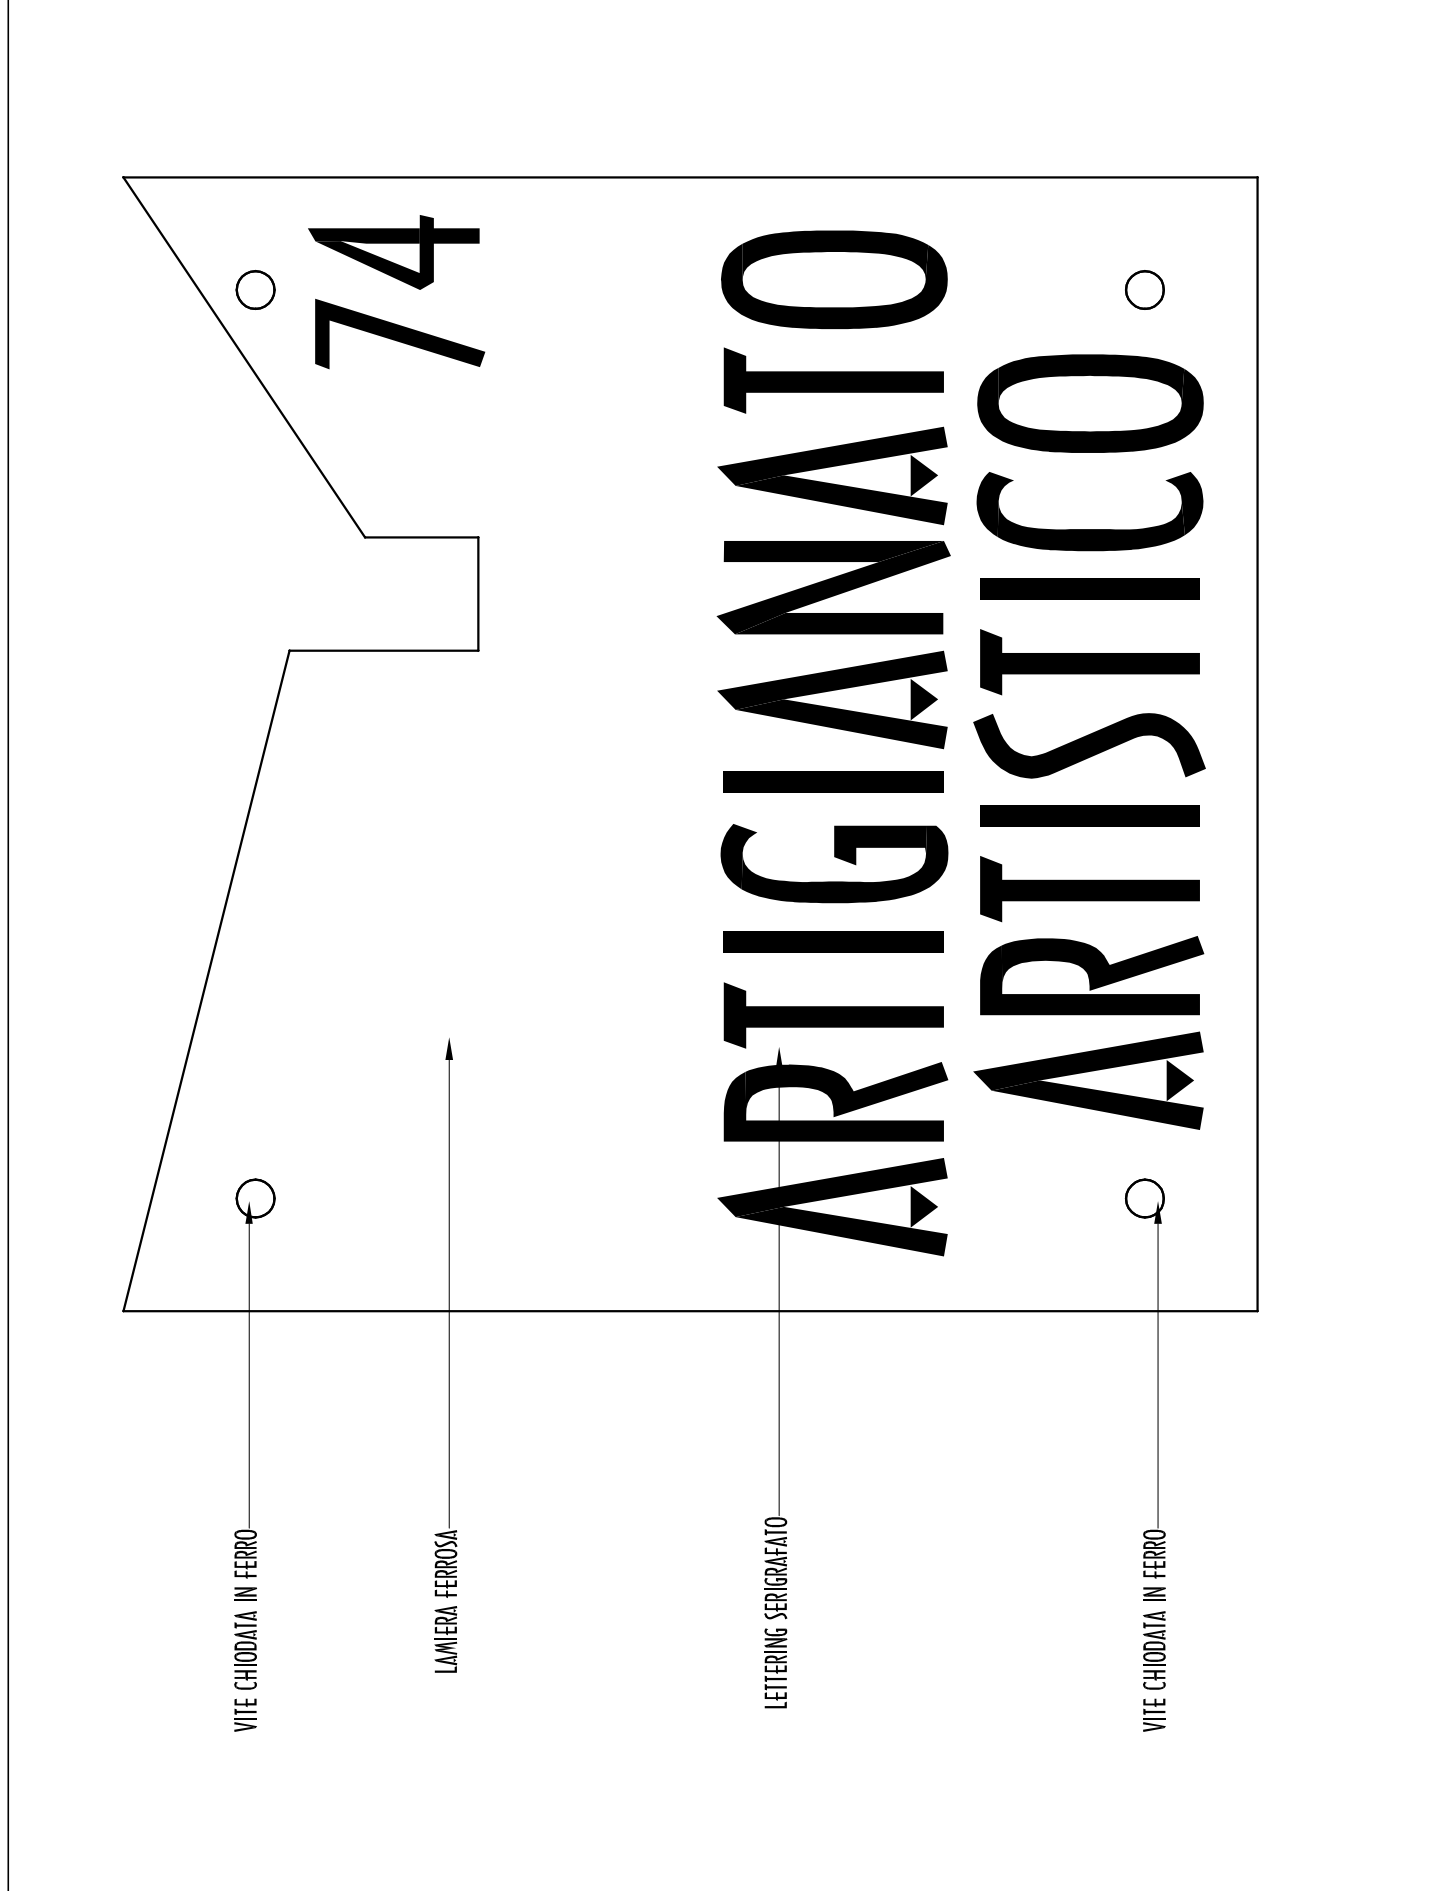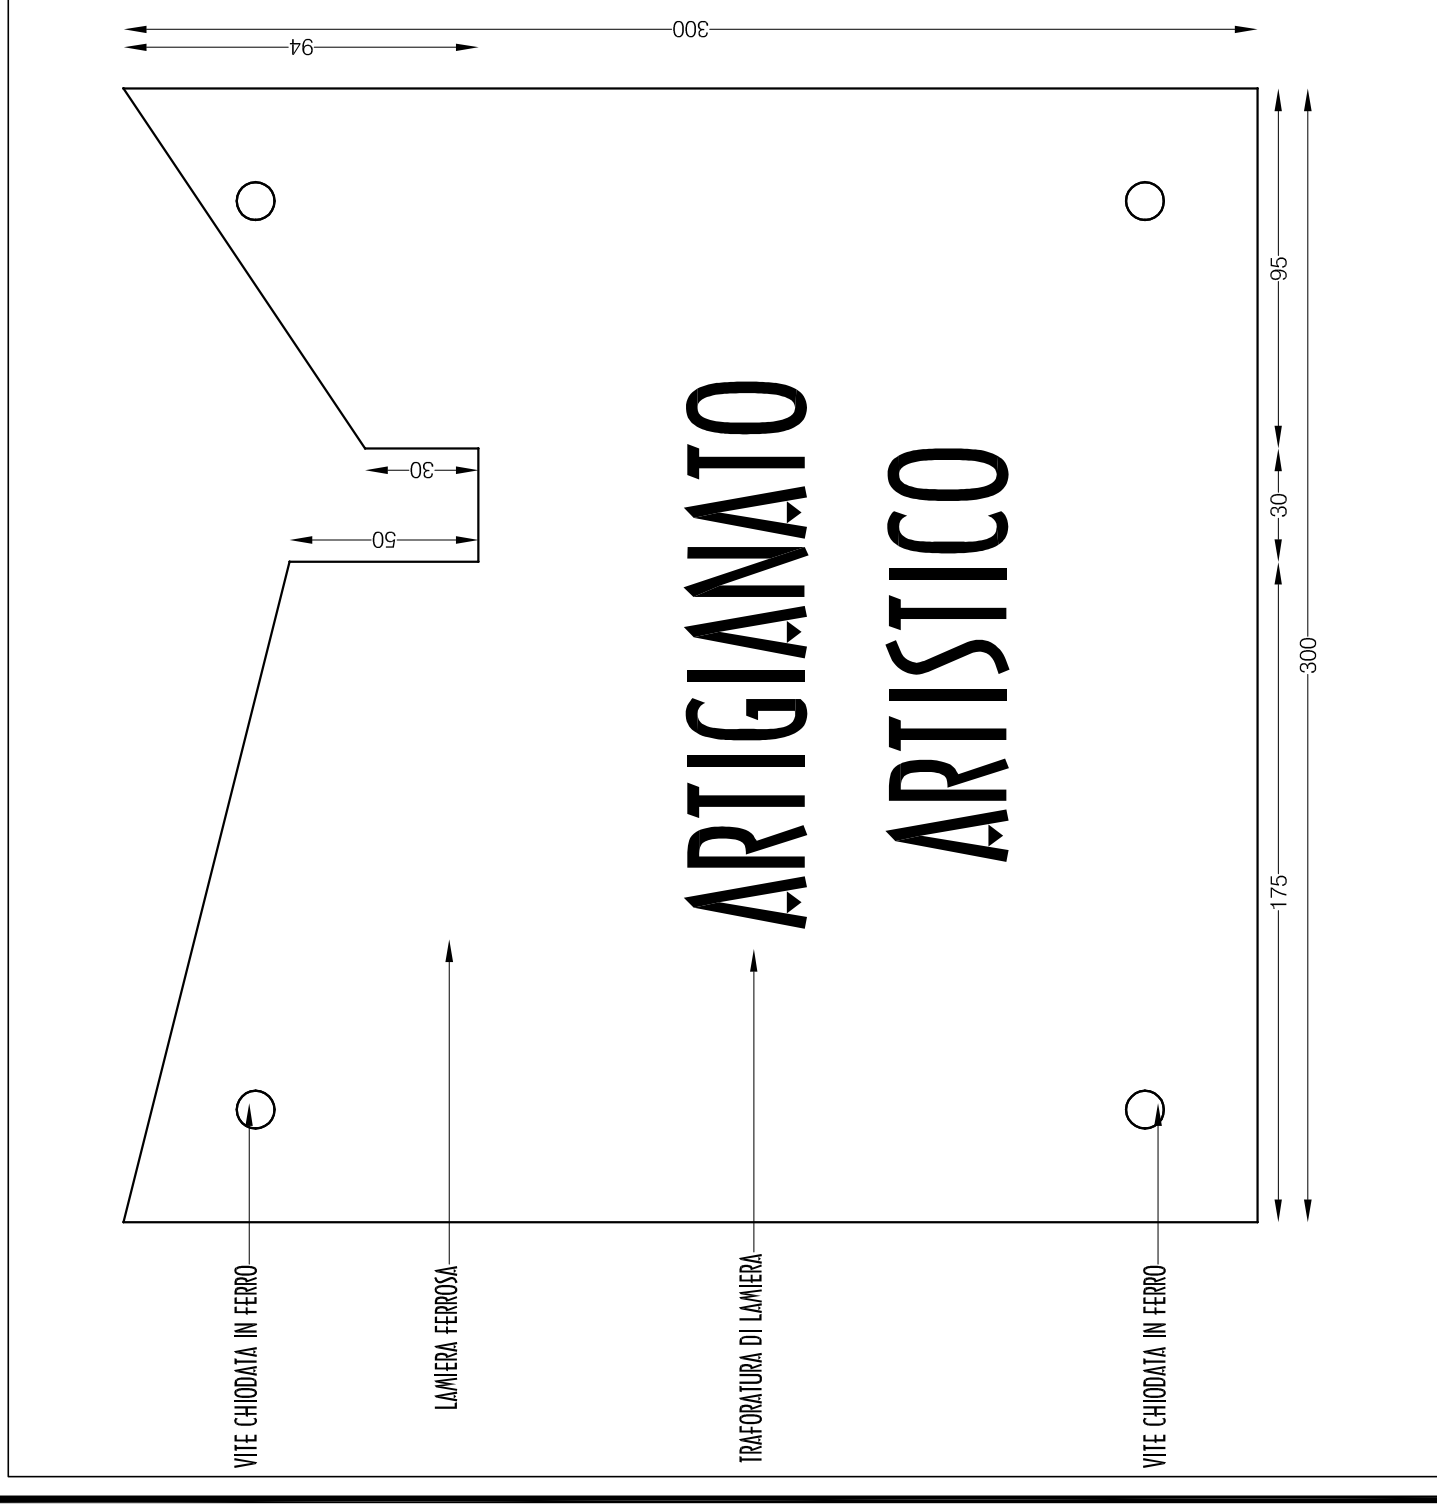

ARTIGIANATO ARTISTICO  
 LETTERING DA UTILIZZARE: RAGE ITALIC  
 ARTIGIANATO ARTISTICO  
 LETTERING DA UTILIZZARE: GIL SANS MT EXT CONDENSED BOLD

RENDER

FIANCO

PROSPETTO