



Firma della Ditta Richiedente		Timbro e firma del Progettista	
Comune di Gradara PROVINCIA DI PESARO E URBINO			
Aggrem.	PROGETTISTA	geometra Gabellini Valter	
	STUDIO IN	Gradara (PU) via Bari n. 3 cat. 335/6/6062979 - fax 0541/9523851 - vallengabellini@tin.it	
	COLLABORATORE		
	PROGETTO:	PARZIALE RISTRUTTURAZIONE DEL PIANO TERRA CON CAMBIO DI DESTINAZIONE D'USO DA : SALA GIOCO A PUBBLICO ESERCIZIO	
	UBICAZIONE:	Strada della Romagna n. 1152 bis	
	DATI CATASTALI	Foglio n.° 1 mappale n.° 1169 suballemi 7-9	
Data	PROPRIETA':	Foschi Daniele	
	RICHEDENTE:	ATELIER DELLA PIZZA di Foschi Giovanni	
	OGGETTO:	STATO AUTORIZZATO: - PROSPETTI - SEZIONI	
Scale:		TAVOLA N. 2	
1:100			


FIANCO SINISTRO

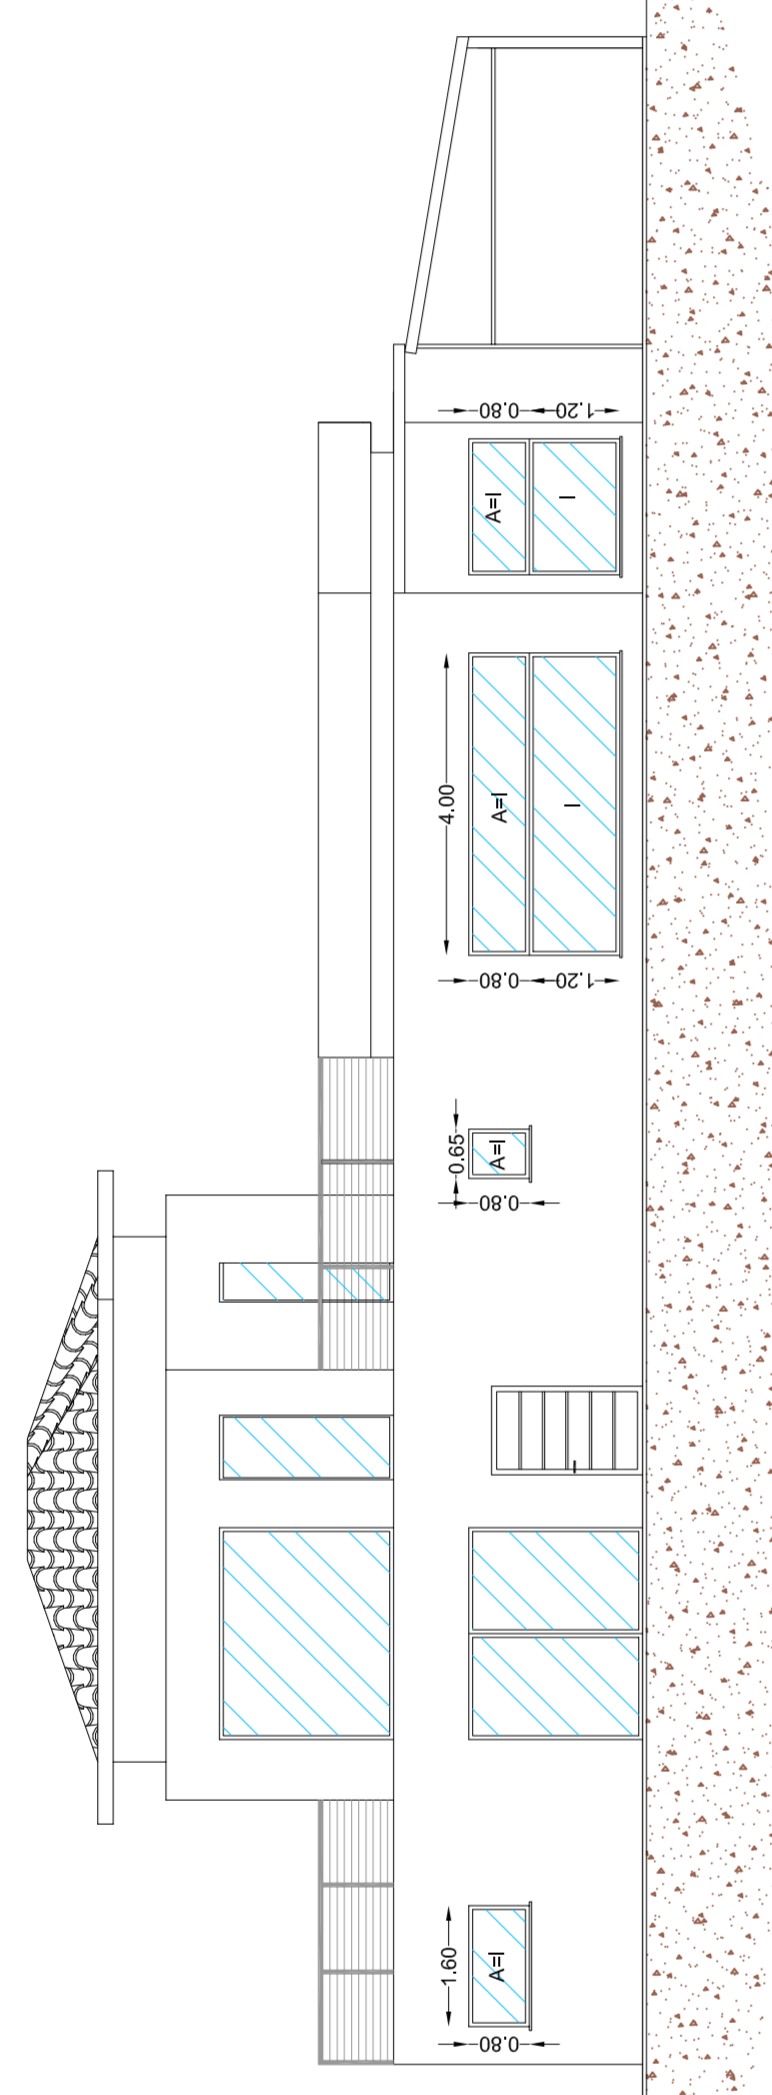


PROSPETTO SU STRADA DELLA ROMAGNA

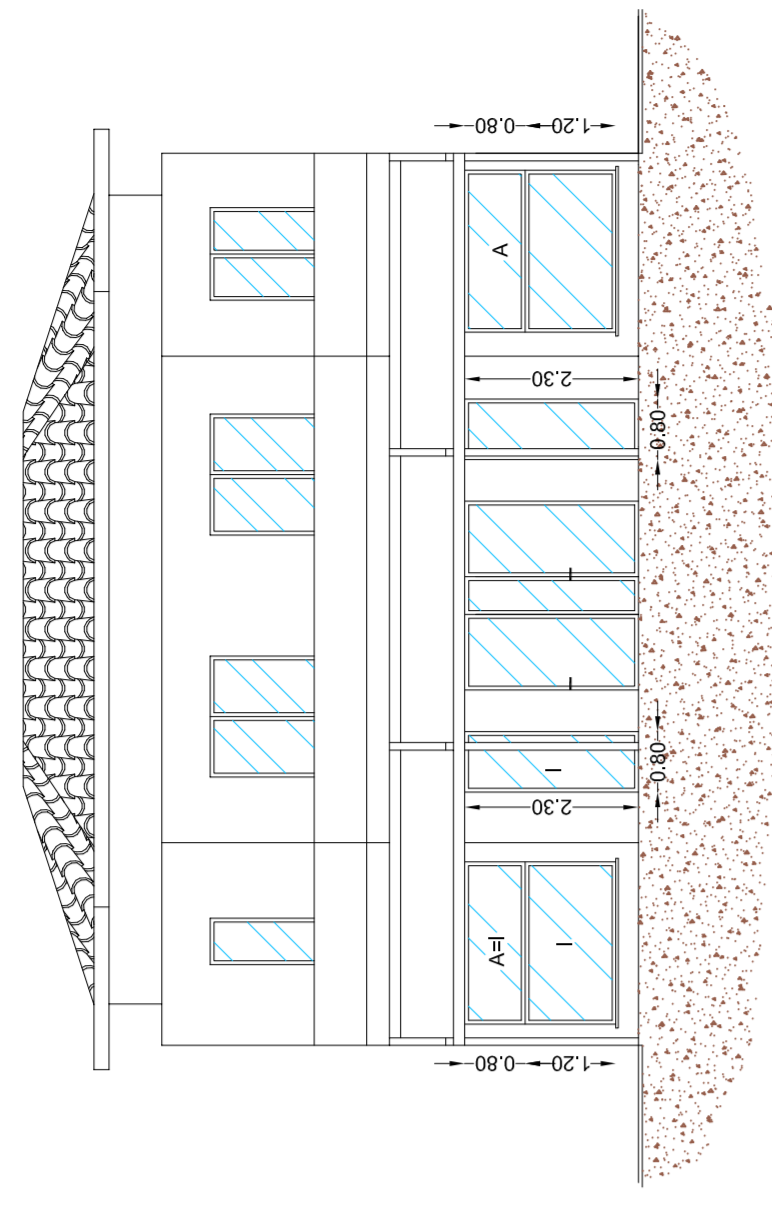


FIANCO DESTRO

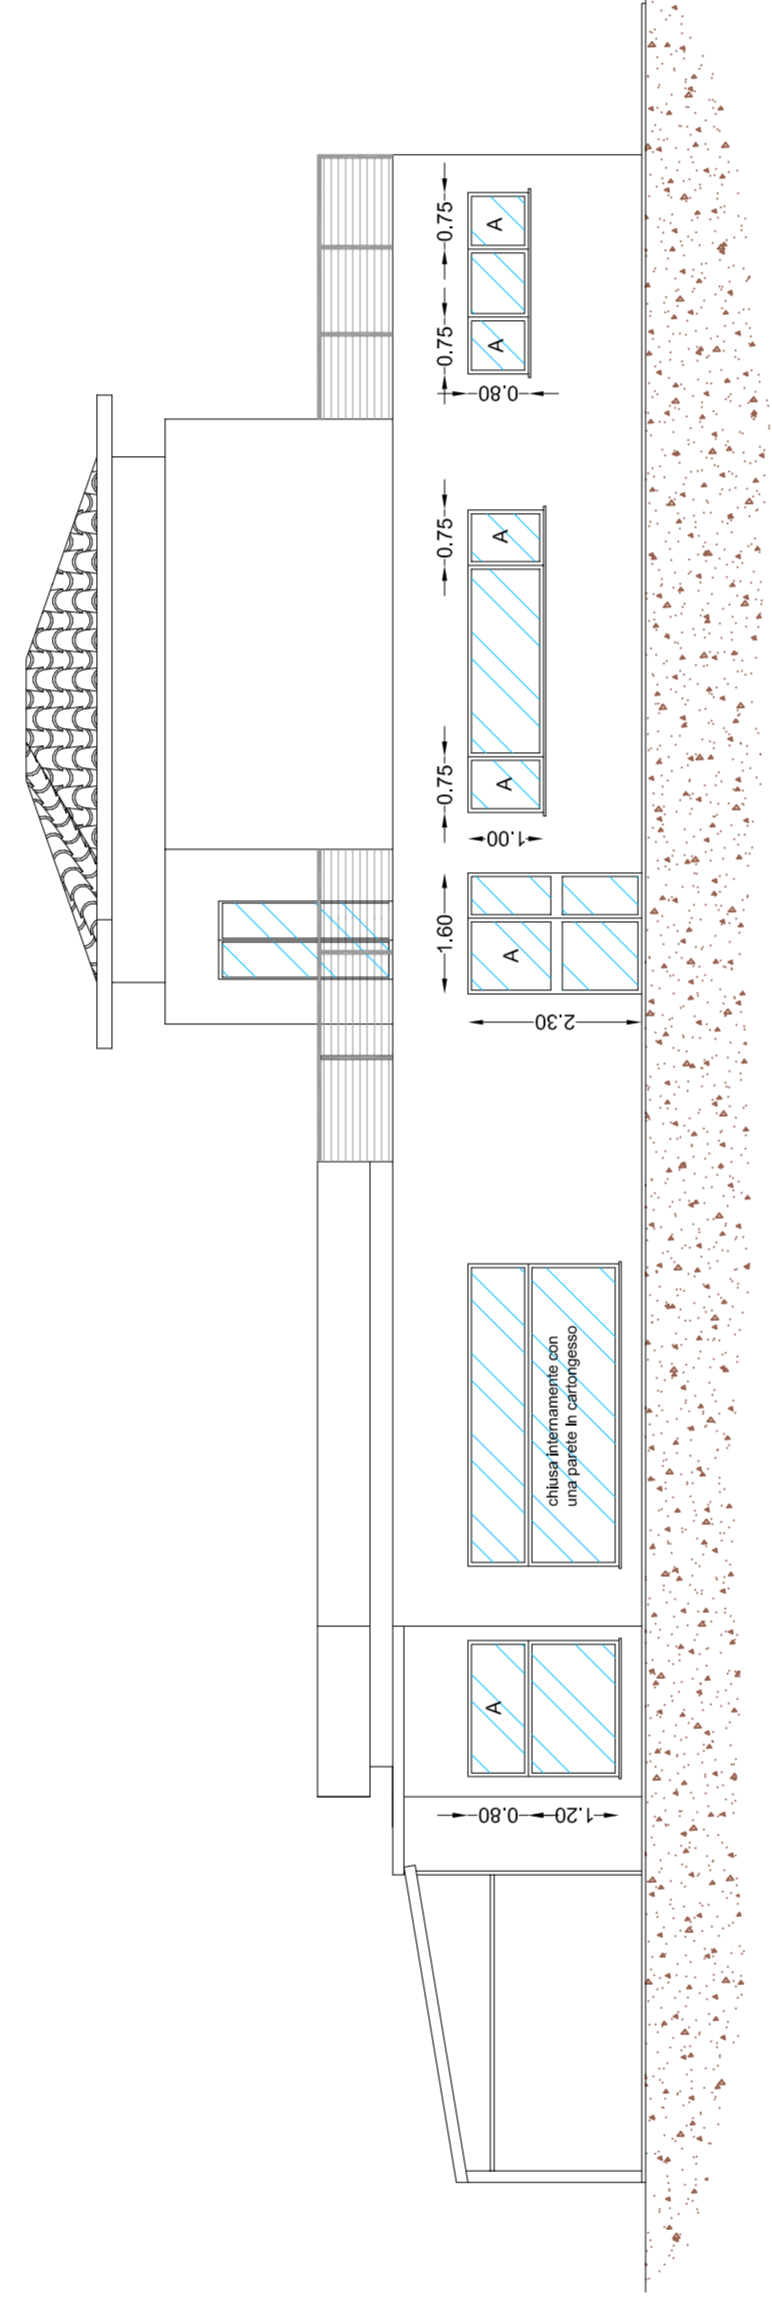

RETROSPETTO

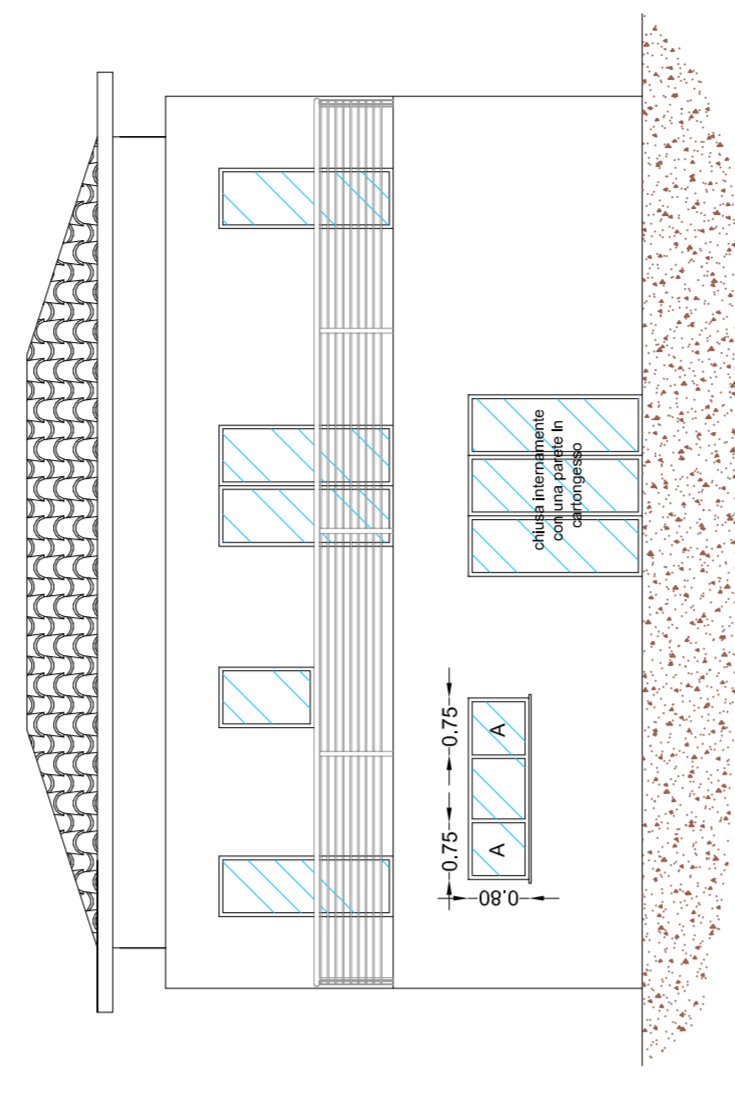

SEZIONE A-A

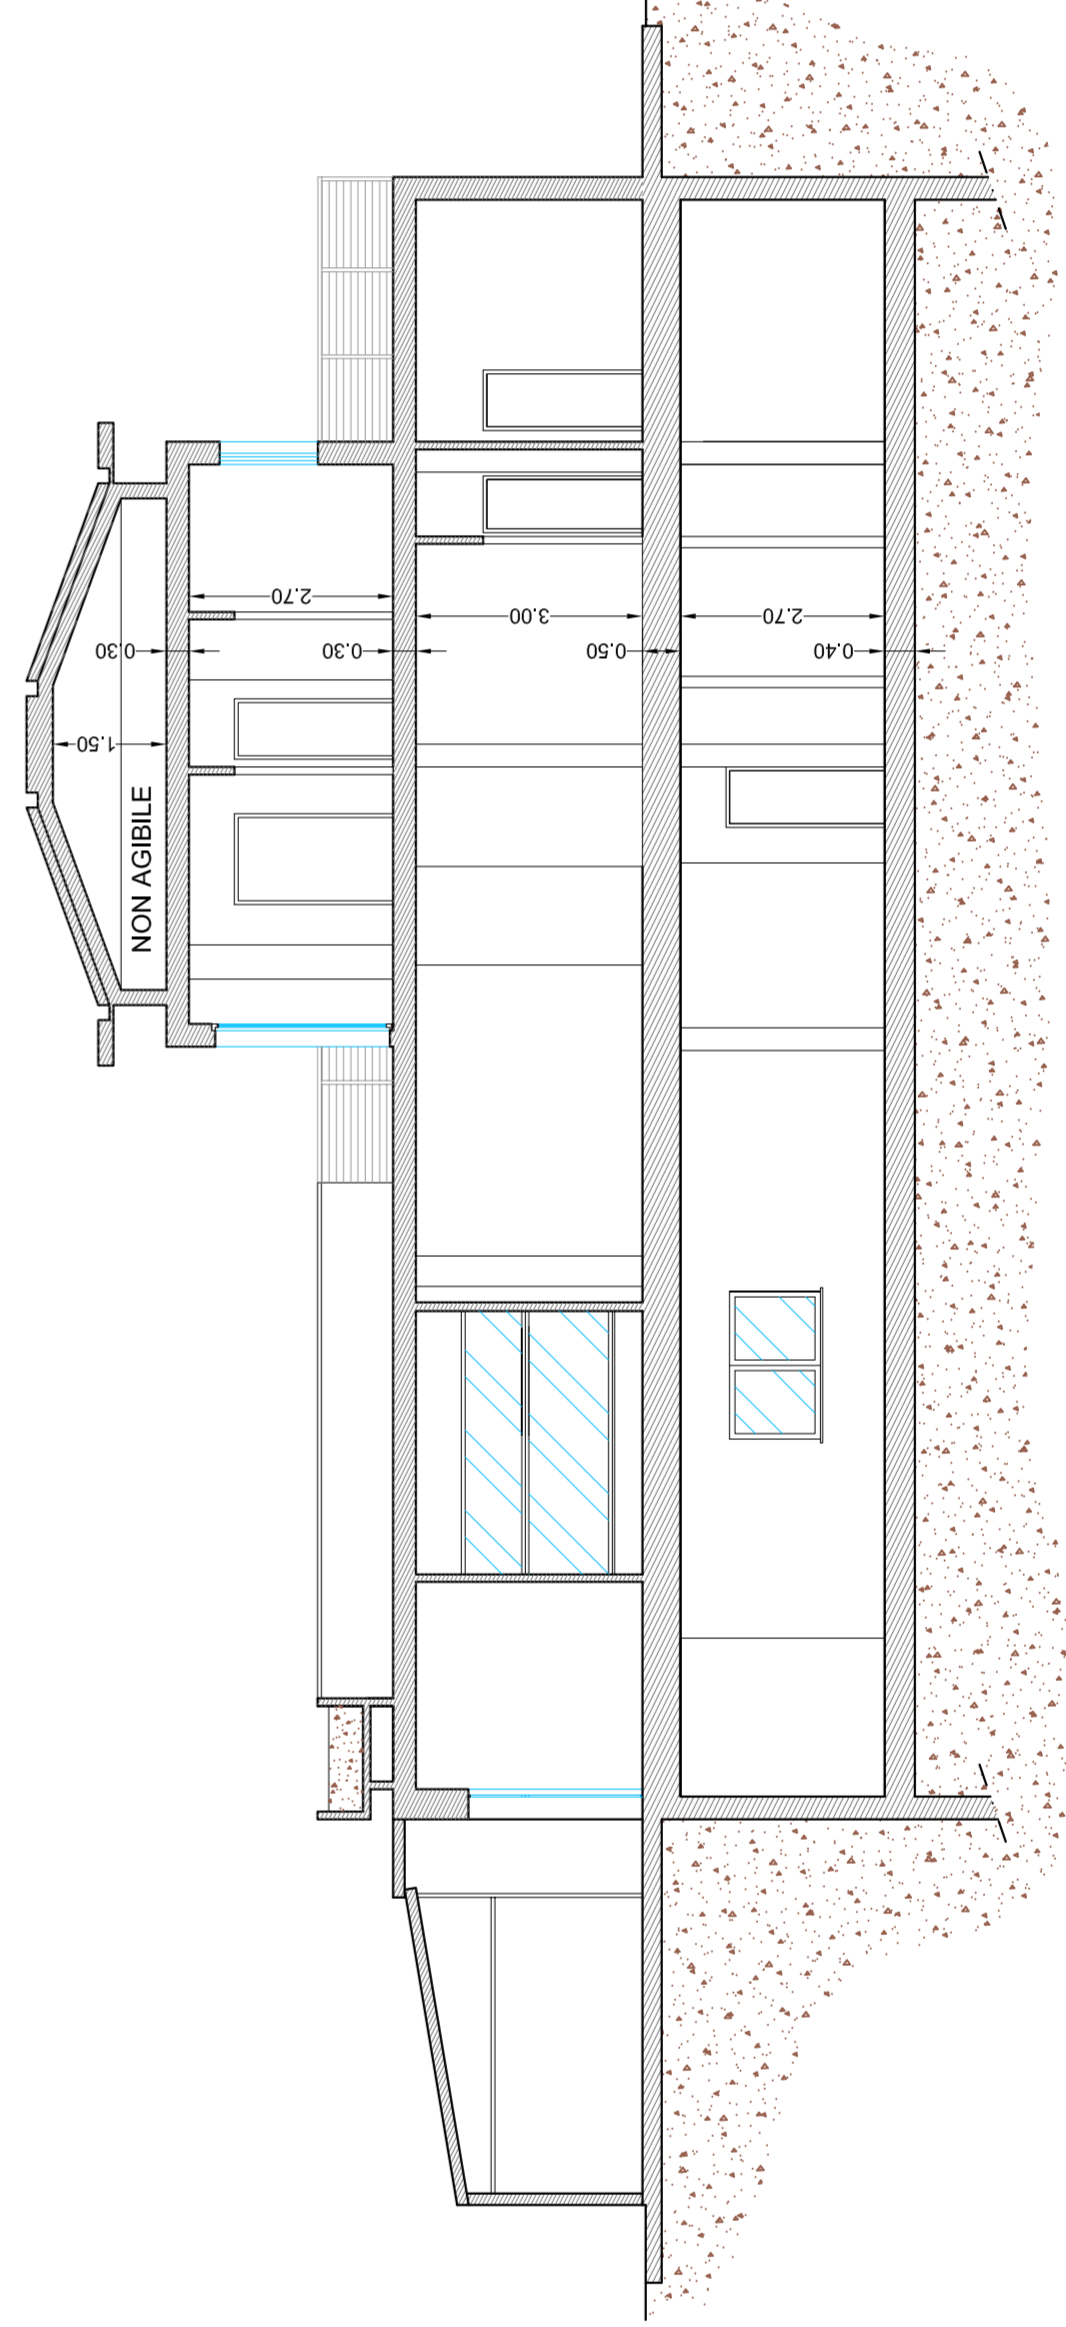

SEZIONE B-B

