

COMUNE DI GRADARA
 PROVINCIA DI PESARO
 LOCALITA' FANANO MASSIGNANO
 VIA G.SANTI 42/A

PERMESSO DI COSTRUIRE IN VARIANTE ALLO STRUMENTO URBANISTICO
 PER L'AMPLIAMENTO DI UN FABBRICATO AD USO ARTIGIANALE.

TAVOLA **10** PROGETTO - PROSPETTI

Dati Catastali:
 Foglio 5
 Particella 987

Scale:
 1:100

Data:
 Settembre 2018


ARCH. UMBERTO DE CAROLIS
 Studio Umberto De Carolis snc
 Via Piero Magli 2/15
 47100 Pesaro (PS)
 Tel. 0541 82038
 Fax 0541 82039
 email: ucarolis@comprogetti.it

COMITENTE:
 OMA G S.R.L.
 Via G. Santi 42/A
 Fanano (PS) 47102
 P. IVA 05415490430


PROGETTISTA: Arch. Umberto De Carolis

ELENCO ELABORATI


01	STATO DI FATTO - PLANimetria GENERALE.
02	ESTRATTO DI MAPPA, ESTRATTO DI P.R.G.
03	STATO DI FATTO - PLANIA PIANO TERRO
04	STATO DI FATTO - PLANIA PIANO PRIMO
05	STATO DI FATTO - PROSPETTI
06	PLANimetria GENERALE, ESTRATTO DI MAPPA
07	ESTRATTO DI P.R.G.
08	PROGETTO - PLANIA PIANO TERRO
09	PROGETTO - PLANIA PIANO PRIMO
10	PROGETTO - SEZIONI
11	PROGETTO - SEZIONI/PROSPETTI

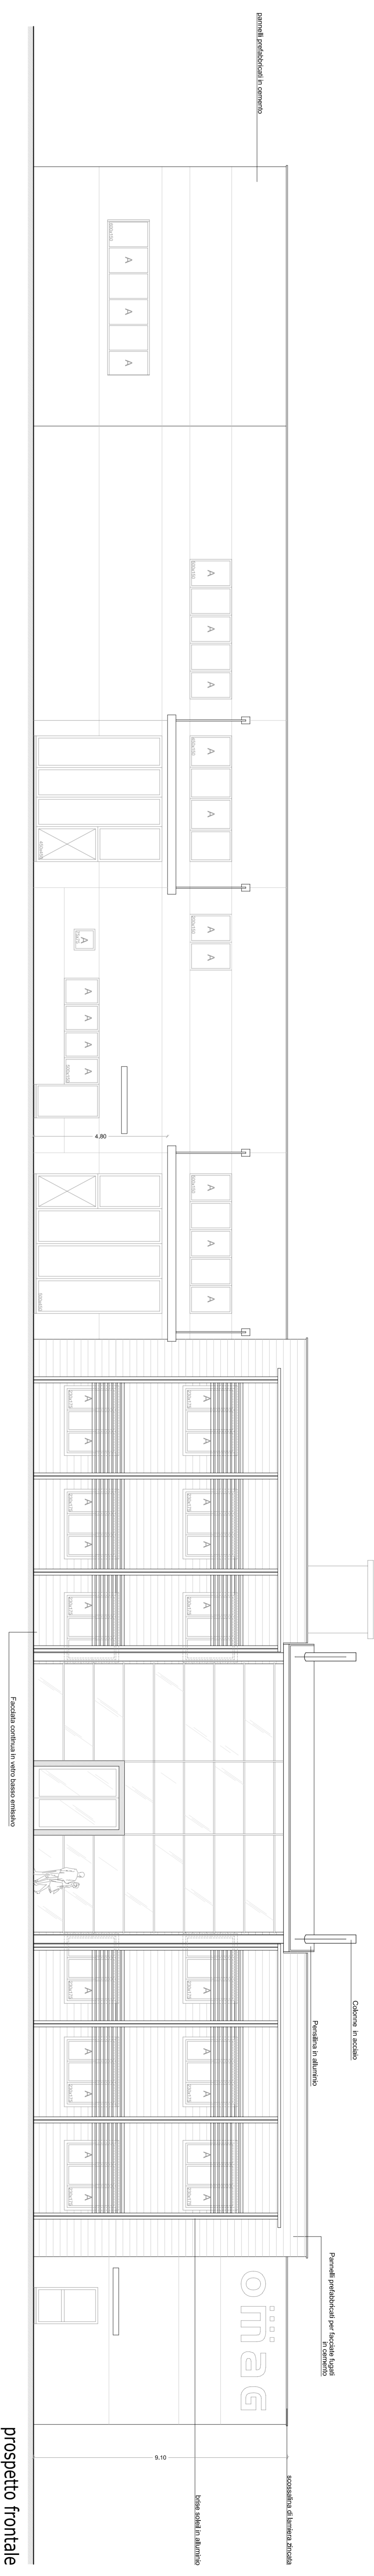


prospetto frontale

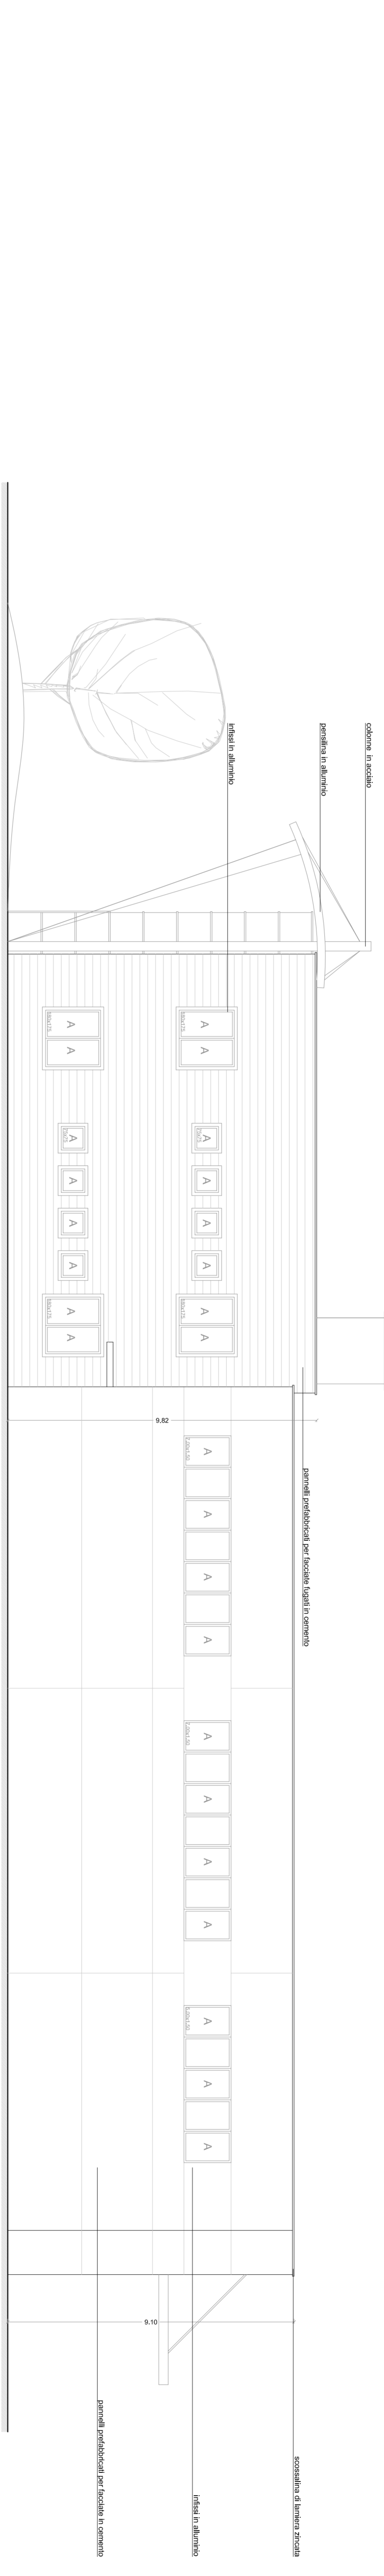

prospetto fianco destro

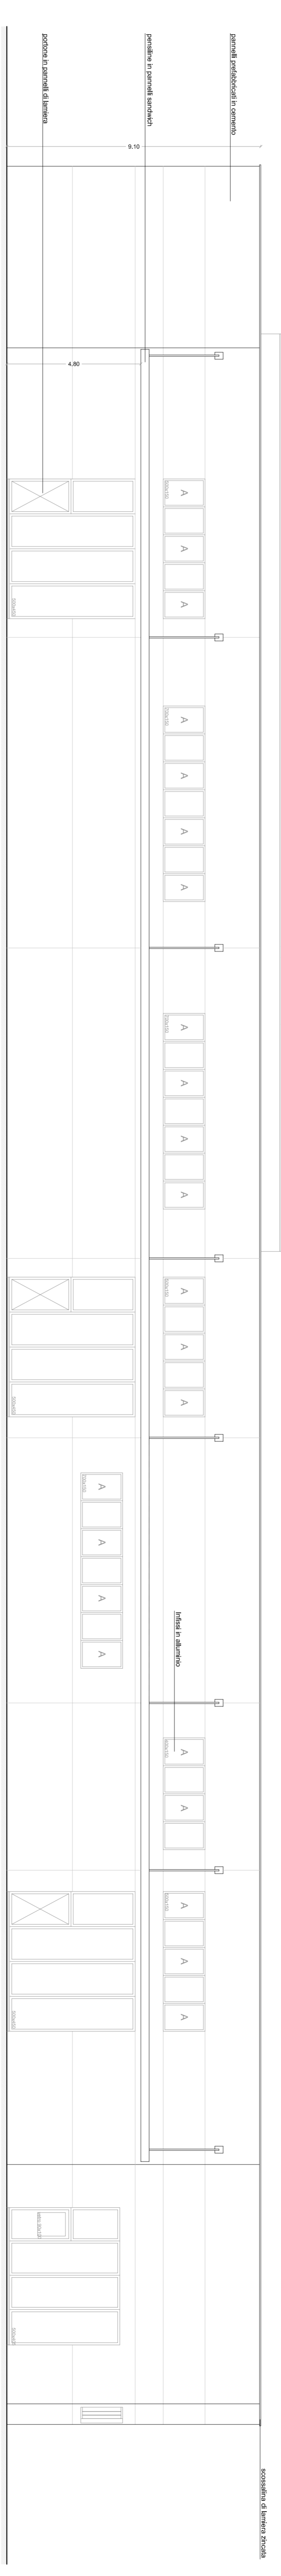

prospetto retro

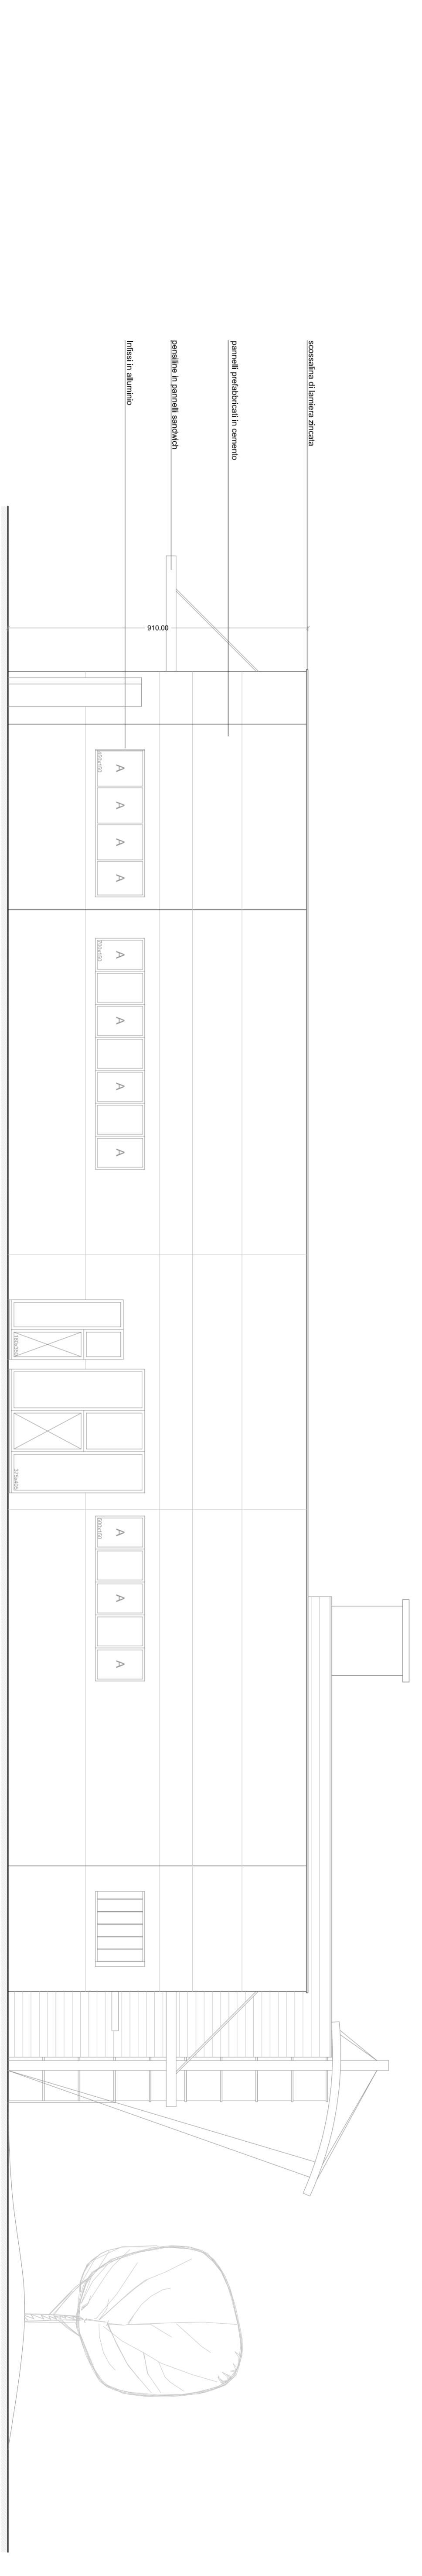

prospetto fianco sinistro