

COMUNE DI GRADARA

Provincia di Pesaro Urbino

PROPOSTA DI VARIANTE AL PIANO ATTUATIVO DENOMINATO
APP7-PARCO ORNITOLOGICO - SCUOLA DI FALCONERIA,
IN VARIANTE AL PIANO REGOLATORE GENERALE



proprietà
COMUNE DI GRADARA C.F.
0034733047

committente
Il responsabile del settore Urbanistica ed Edilizia Privata
Geom. GIUSINI SELENE

progettazione architettonica
Arch. MICHELE BOSTRENCHI


titolo elaborato

A.05


PLANIMETRIA VARIANTE

SCALA 1:500

Arch. Michele Bostrenghi
via Francesca da Rimini 3 - Gabicce mare
mail: michelebostrenghi.architetto@gmail.com

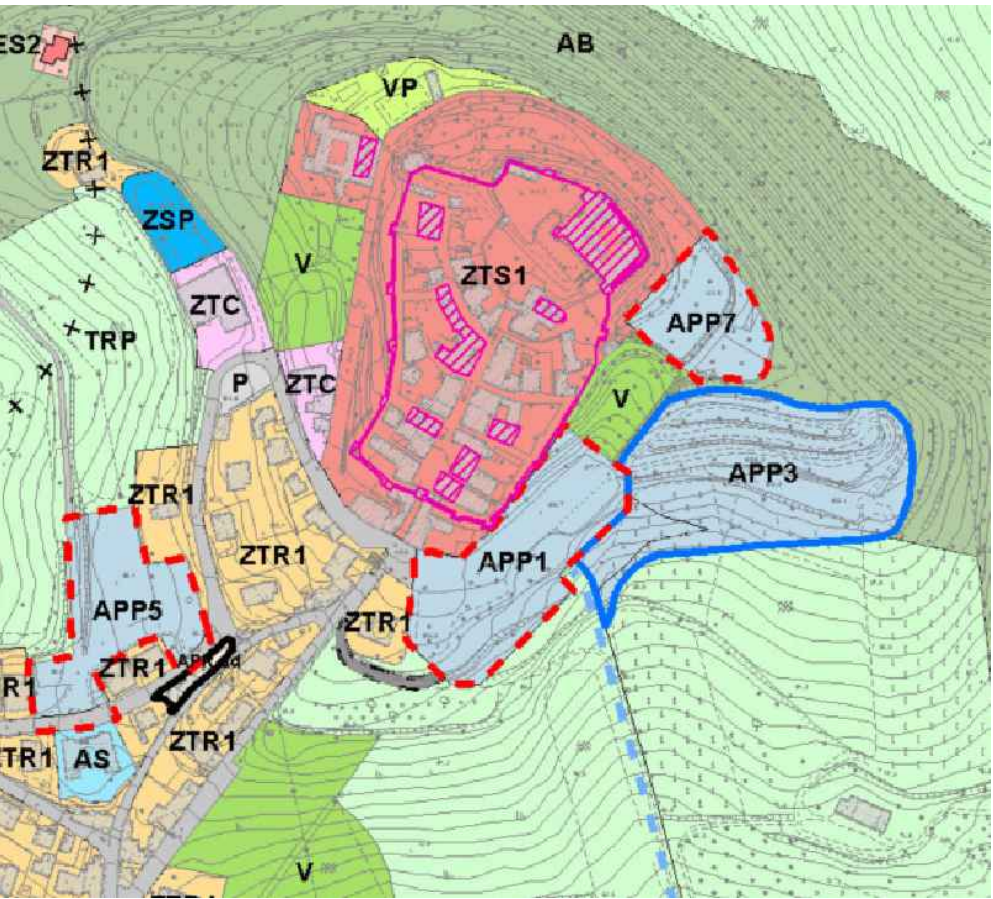

ESTRATTO TAVOLA 1 zone territoriali PRG

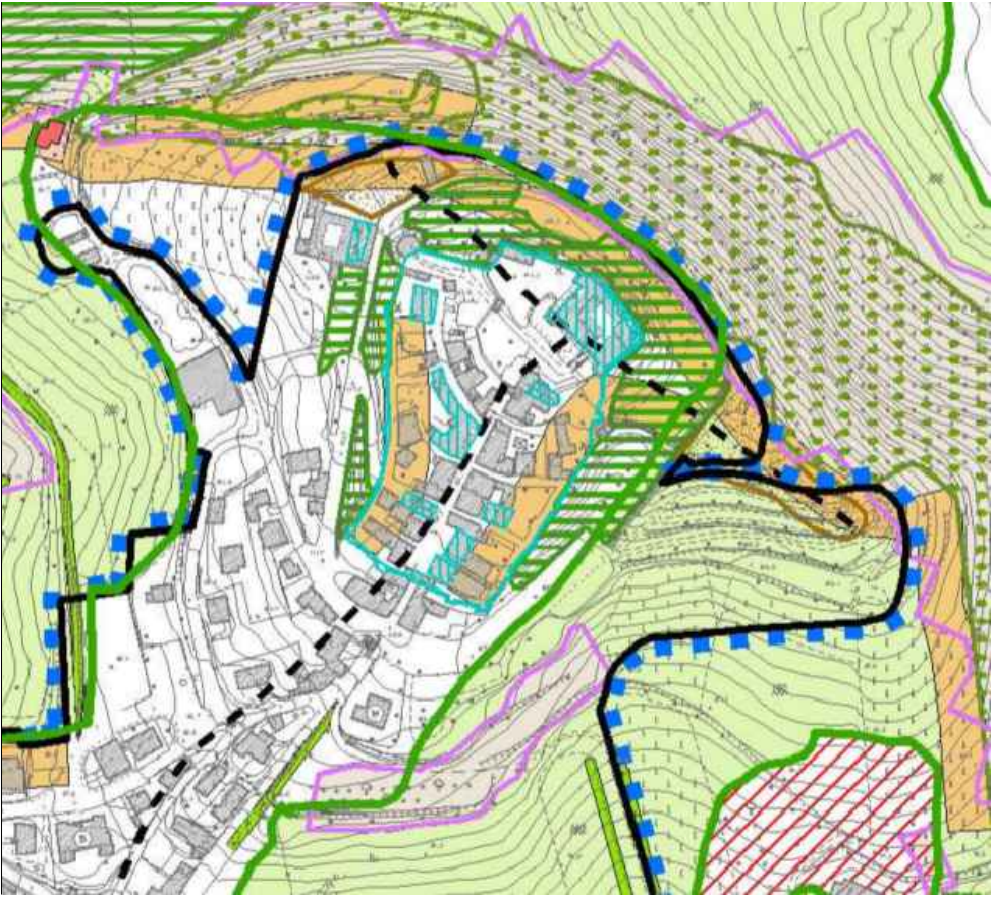

ESTRATTO TAVOLA VINCOLI PRG



NUOVO PERIMETRO COMPARTO APP7 -----

NUOVO SUB COMPARTO APP7a -----

NUOVO SUB COMPARTO APP7b -----

NUOVO SUB COMPARTO APP7c -----