


Servizio riservato all'ufficio

Protocollo

Firme delle Ditte richiedenti

.....
.....
.....

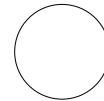

Comune di Pesaro
Servizio Urbanistica
U.O. Concessioni e Controllo Edilizio

Aggiorn.
08.01.24....

PROGETTISTA

OLMEDA ARCH.MARCO AMEDEO

STUDIO IN

via Bramante 9

Tel 0721/68018

PROGETTO:

Ampliamento di piazzale esistente

UBICAZIONE:

Via Giovanni Santi n.44
Gradara (PU)

Data
08/01/2024

DATI CATASTALI

Foglio 5 di Gradara, part. 403 sub. 27 - part. 953, 1044, 1047

DITTA
RICHIEDENTE:

NUOVA TCM s.r.l.

DITTA
PROPRIETARIA:

ANDREANI SERVICE s.r.l.

Scala:
1:1000


OGGETTO:

Cartografia PRG


N. Tavola:

**ATTUALE
e DI PROGETTO**

A2

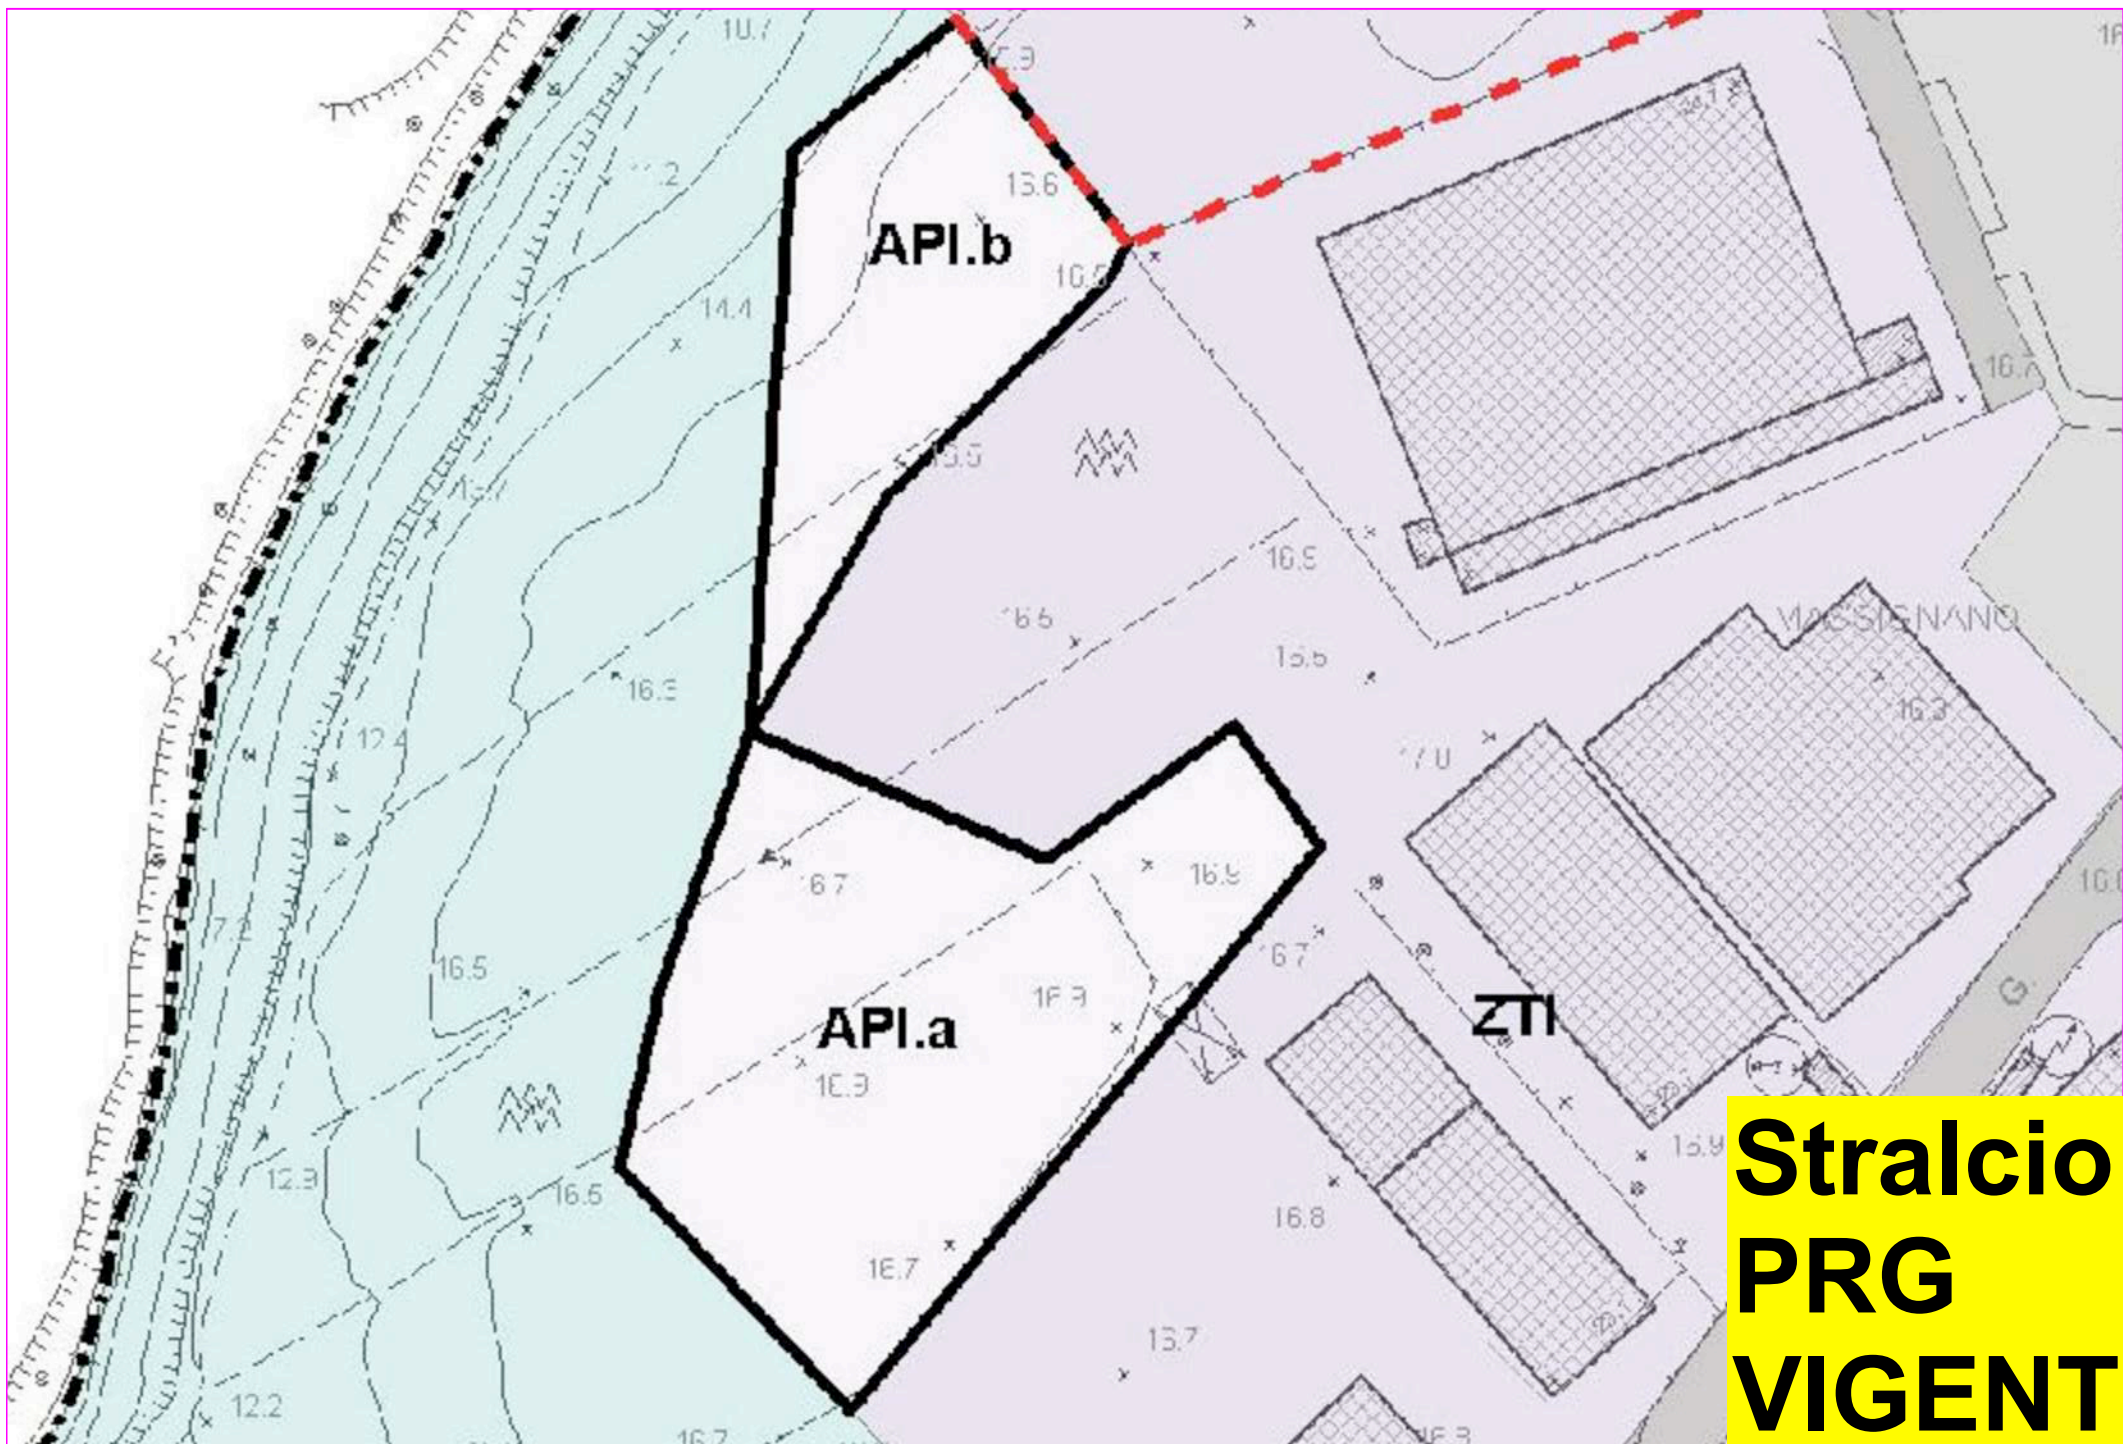

**Stralcio
PRG
VIGENTE**

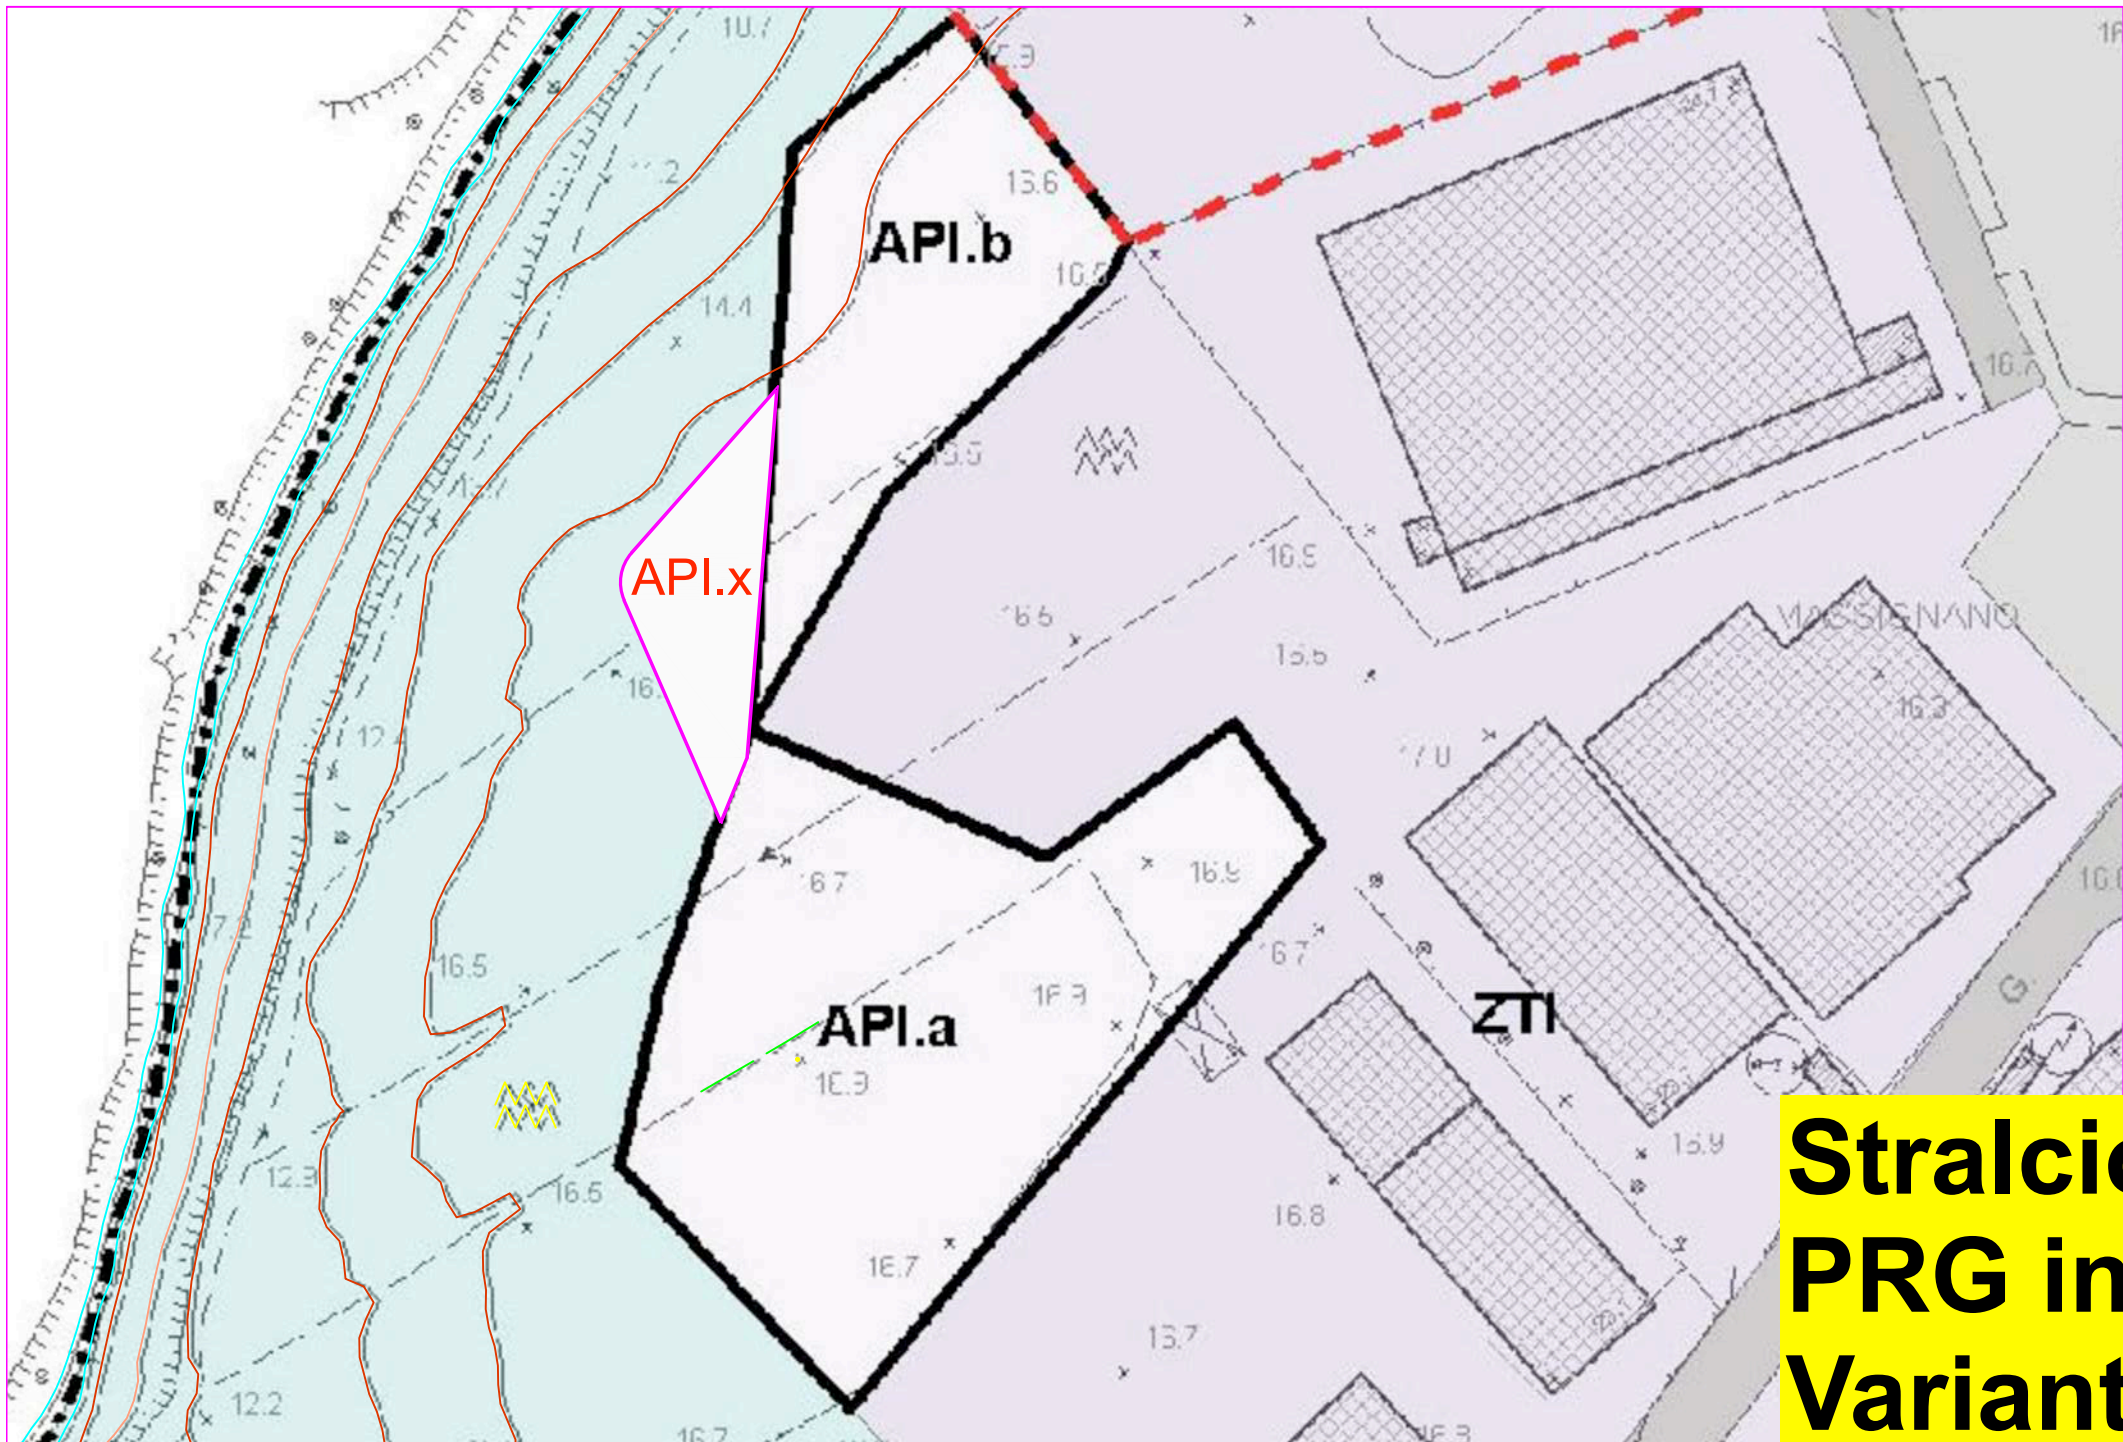

**Stralcio
PRG in
Variante**