


# Sovrapposizione ambiti di tutela integrali - P.P.A.R.

## Estratto TAV. C2

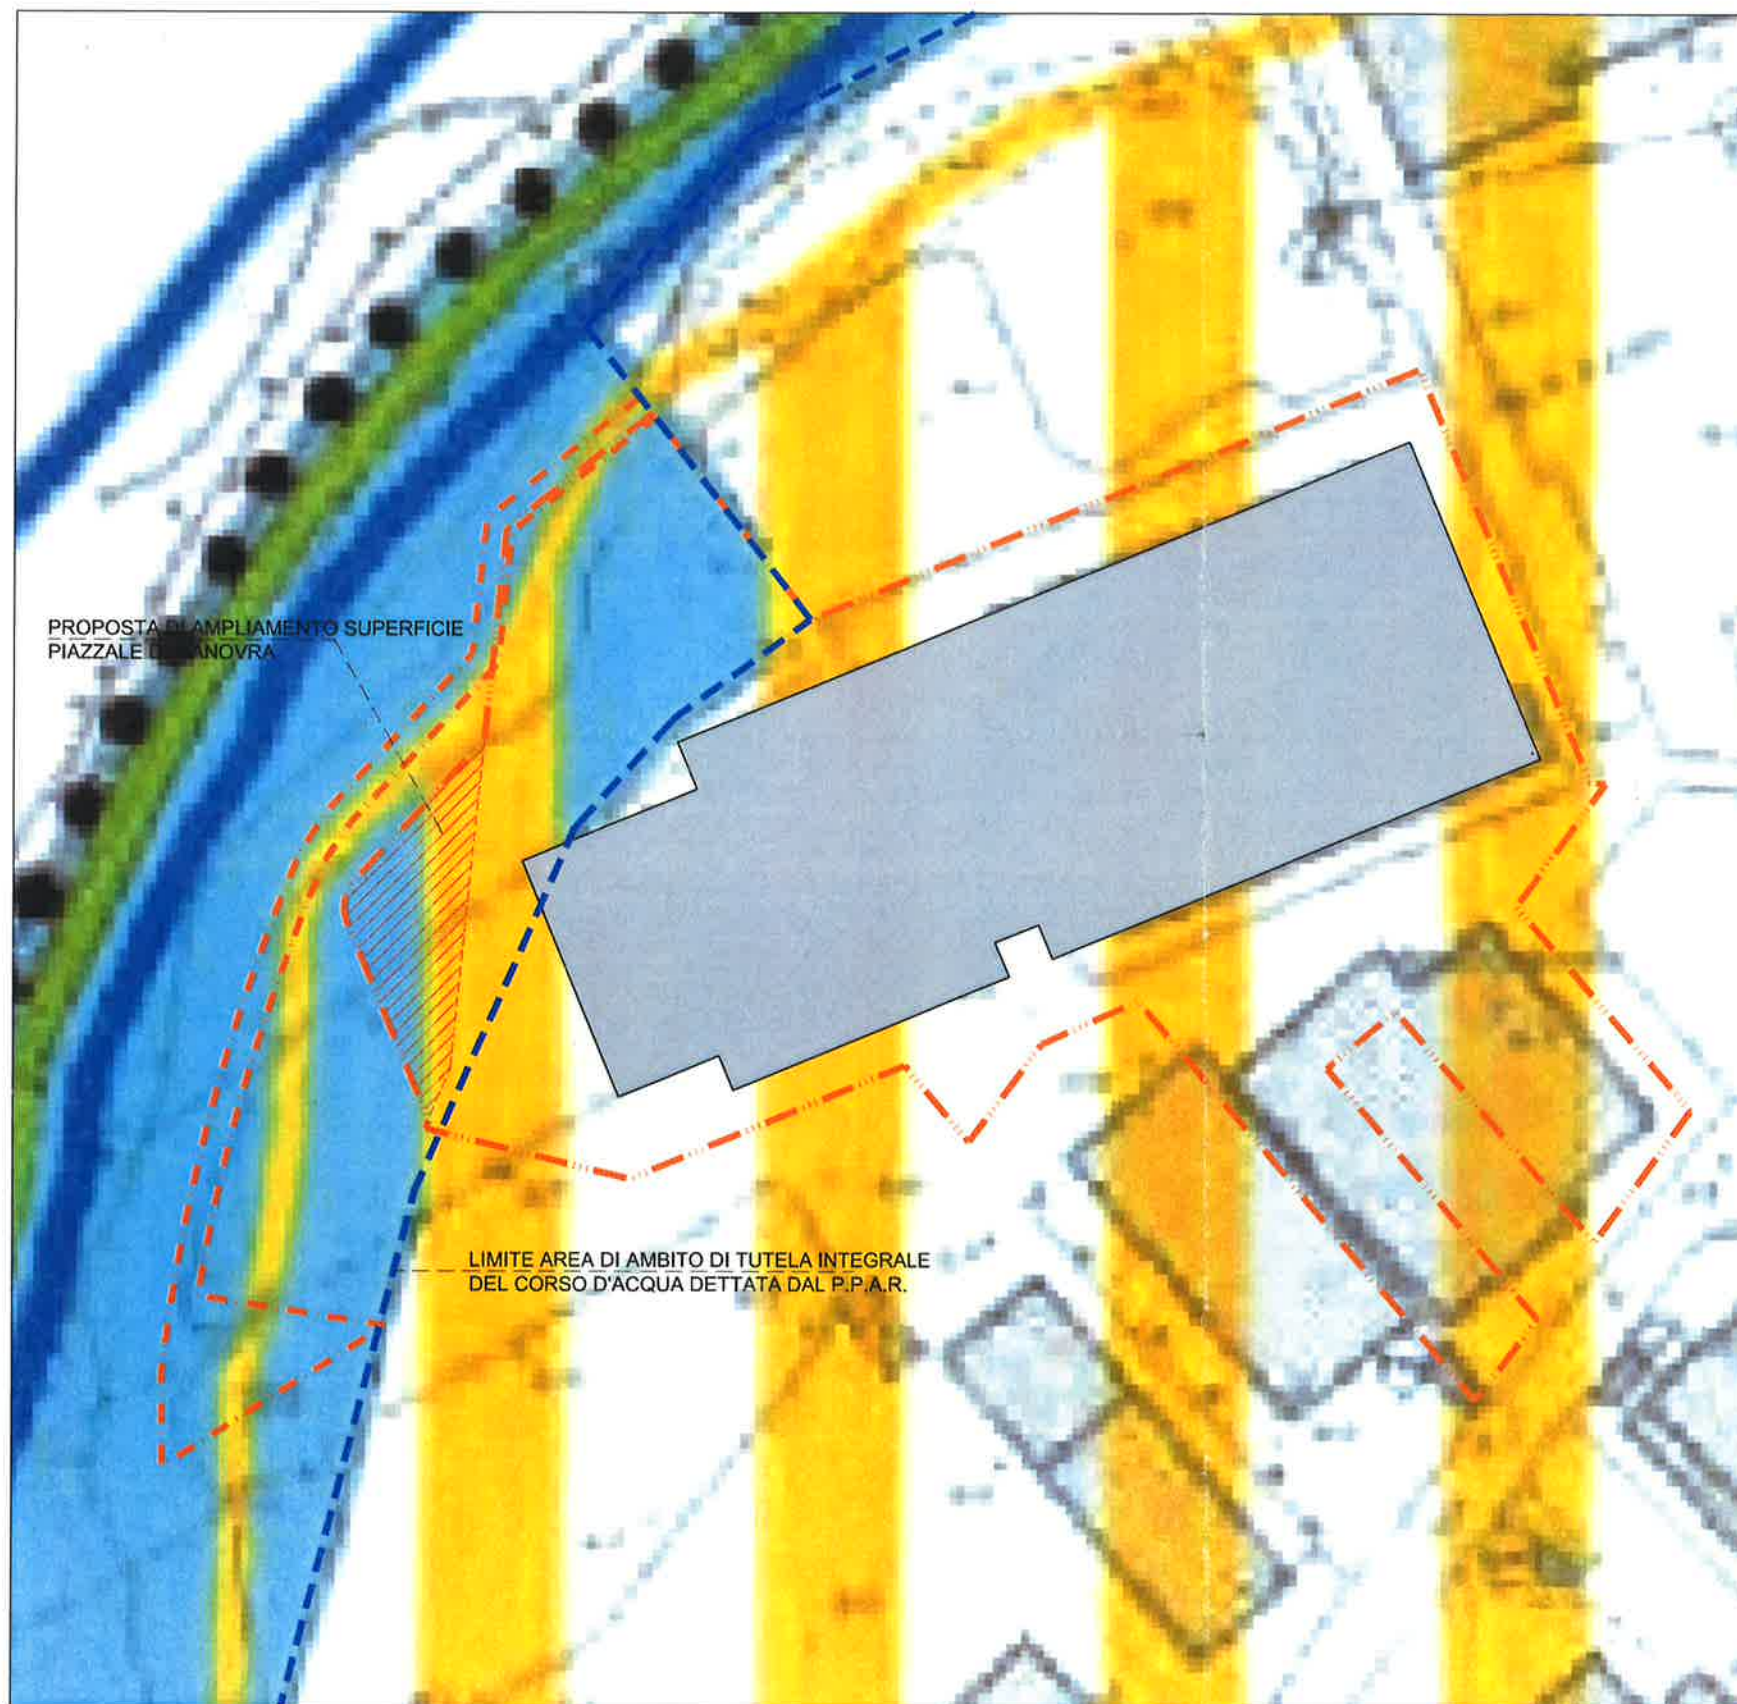

- - - LIMITE AREA DI AMBITO DI TUTELA INTEGRALE DEL CORSO D'ACQUA DETTATA DAL P.P.A.R.
- PROPOSTA DI AMPLIAMENTO SUPERFICIE PIAZZALE DI MANOVRA

Servizio riservato all'ufficio		Protocollo
Firme delle Ditte richiedenti		Timbro e firma del Progettista
<b>Comune di Pesaro</b> Servizio Urbanistica U.O. Concessioni e Controllo Edilizio		
Agglom. 160623	PROGETTISTA: OLMEDA ARCH. MARCO AMEDEO STUDIO IN: via Bramante 9 PROGETTO: <b>Ampliamento di piazzale esistente</b>	Tel 0721/68016
	VARIANTE:	
	UBICAZIONE:	Via Giovanni Santi n.44 Gradara (PU)
Data 16/08/2023	DATI CATASTALI	Foglio 5 di Gradara, part. 403 sub. 27 - part. 953, 1044, 1047
	DITTA RICHIEDENTE:	NUOVA TCM s.r.l.
	DITTA PROPRIETARIA:	ANDREANI SERVICE s.r.l.
Scala: 1:500	OGGETTO:	Ingrandimento estratto TAV. C2
		N. Tavola: <b>C3</b>
		<b>Sovrapposizione di progetto</b>