


Firma della Ditta Richiedente

Timbro e firma del Progettista


Comune di Gradara
PROVINCIA DI PESARO E URBINO

Progettista	paonotto gabellini valeri
Studio in	Gradara (PU) via S. Stefano n. 52/A tel. 3336602979 - valerigabellini@libe.it
Collaboratore	
Progetto	AMPLIAMENTO LOCALE ADIBITO A PUBBLICO ESERCIZIO DENOMINATO "GIO' PIZZA E CUCINA" IN VARIANTE ALLO STRUMENTO URBANISTICO VIGENTE PER USI REGOLATI U.4.5
Griglia	GRIGLIA URBANA n. 1152/58
Dist. Catastrale	Shirahalla Romagna n. 1109 - subalterno 10
Proprietà	FOSCHI DANIELE
Richiede	ATELIER DELLA PIZZA di Foschi Giovanni
OGGETTO:	STATO AUTORIZZATO: - PIANTE - PROSPETTI - SEZIONE
Scala:	1:100
TAVOLA N.	2


ESTRATTO CATASTALE FOGLIO 1 PARTICELLA 1169

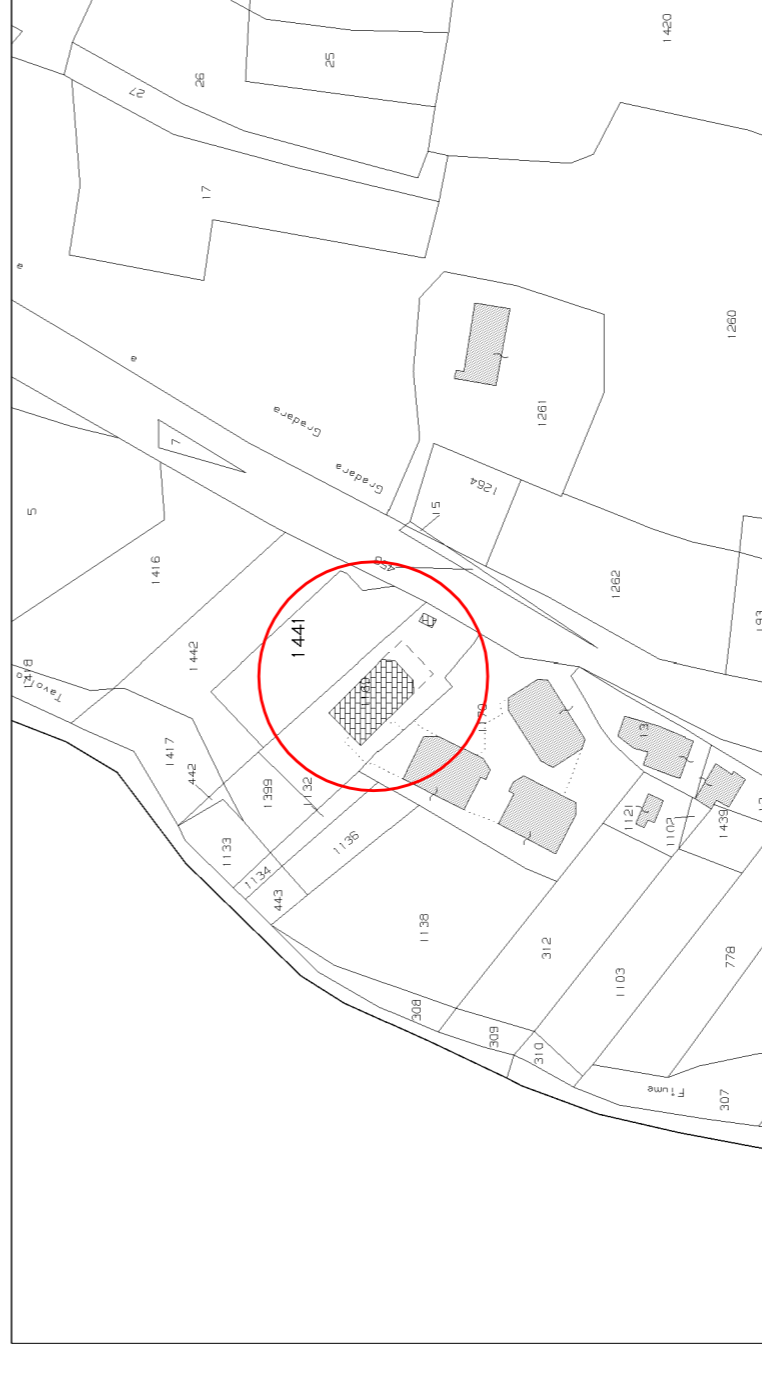


STRALCIO P.R.G.

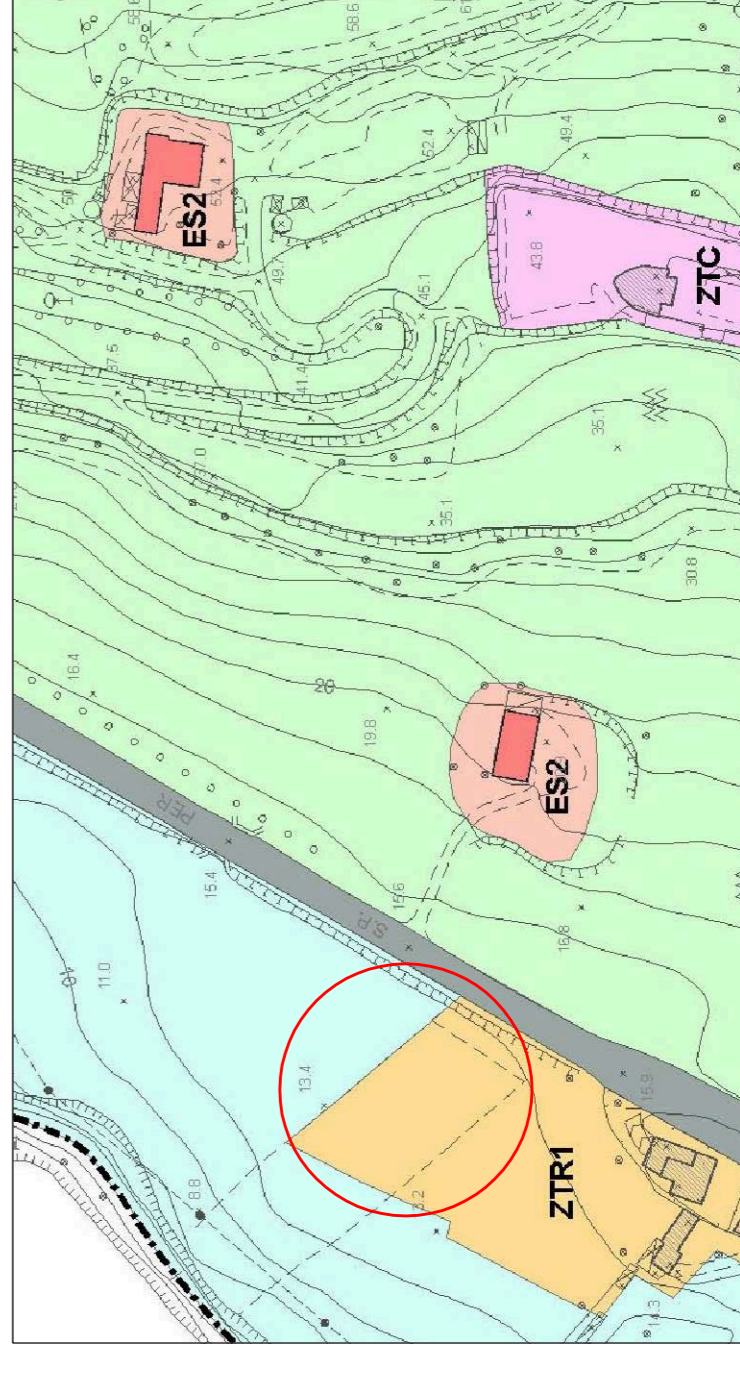


PIANTA PIANO INTERRATO
 (NON OGGETTO D'INTERVENTO)

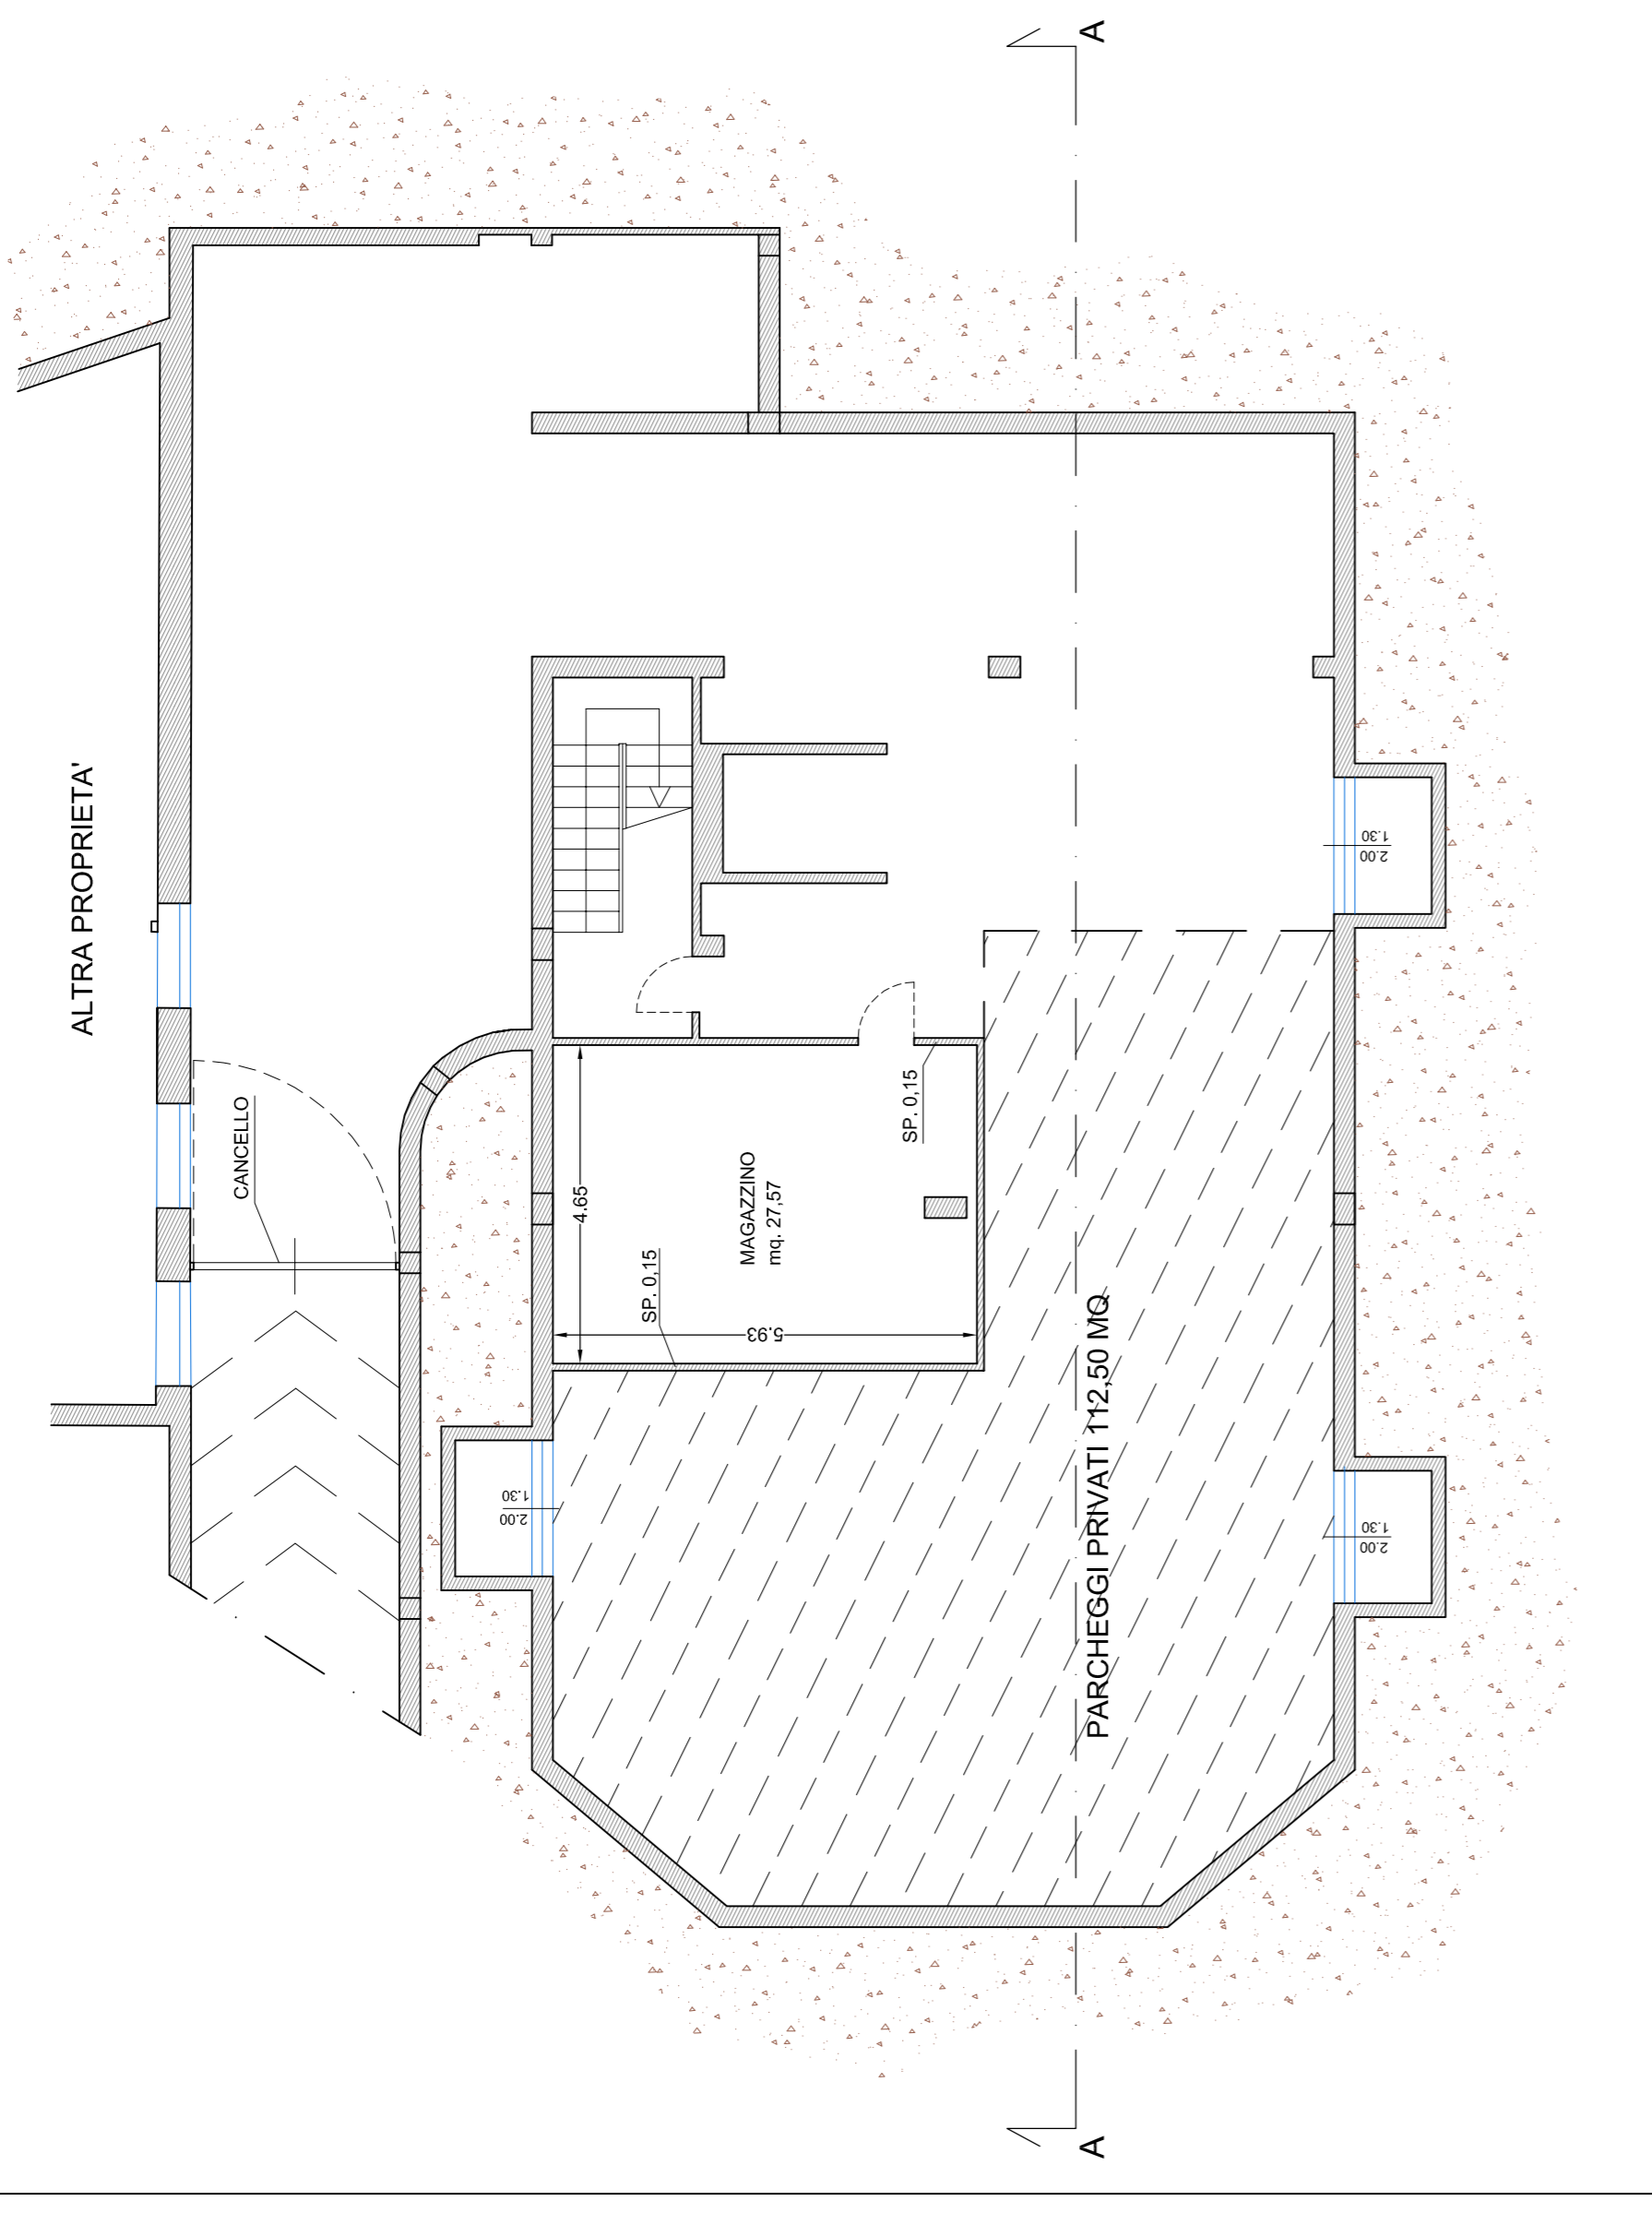


PIANTA PIANO PRIMO

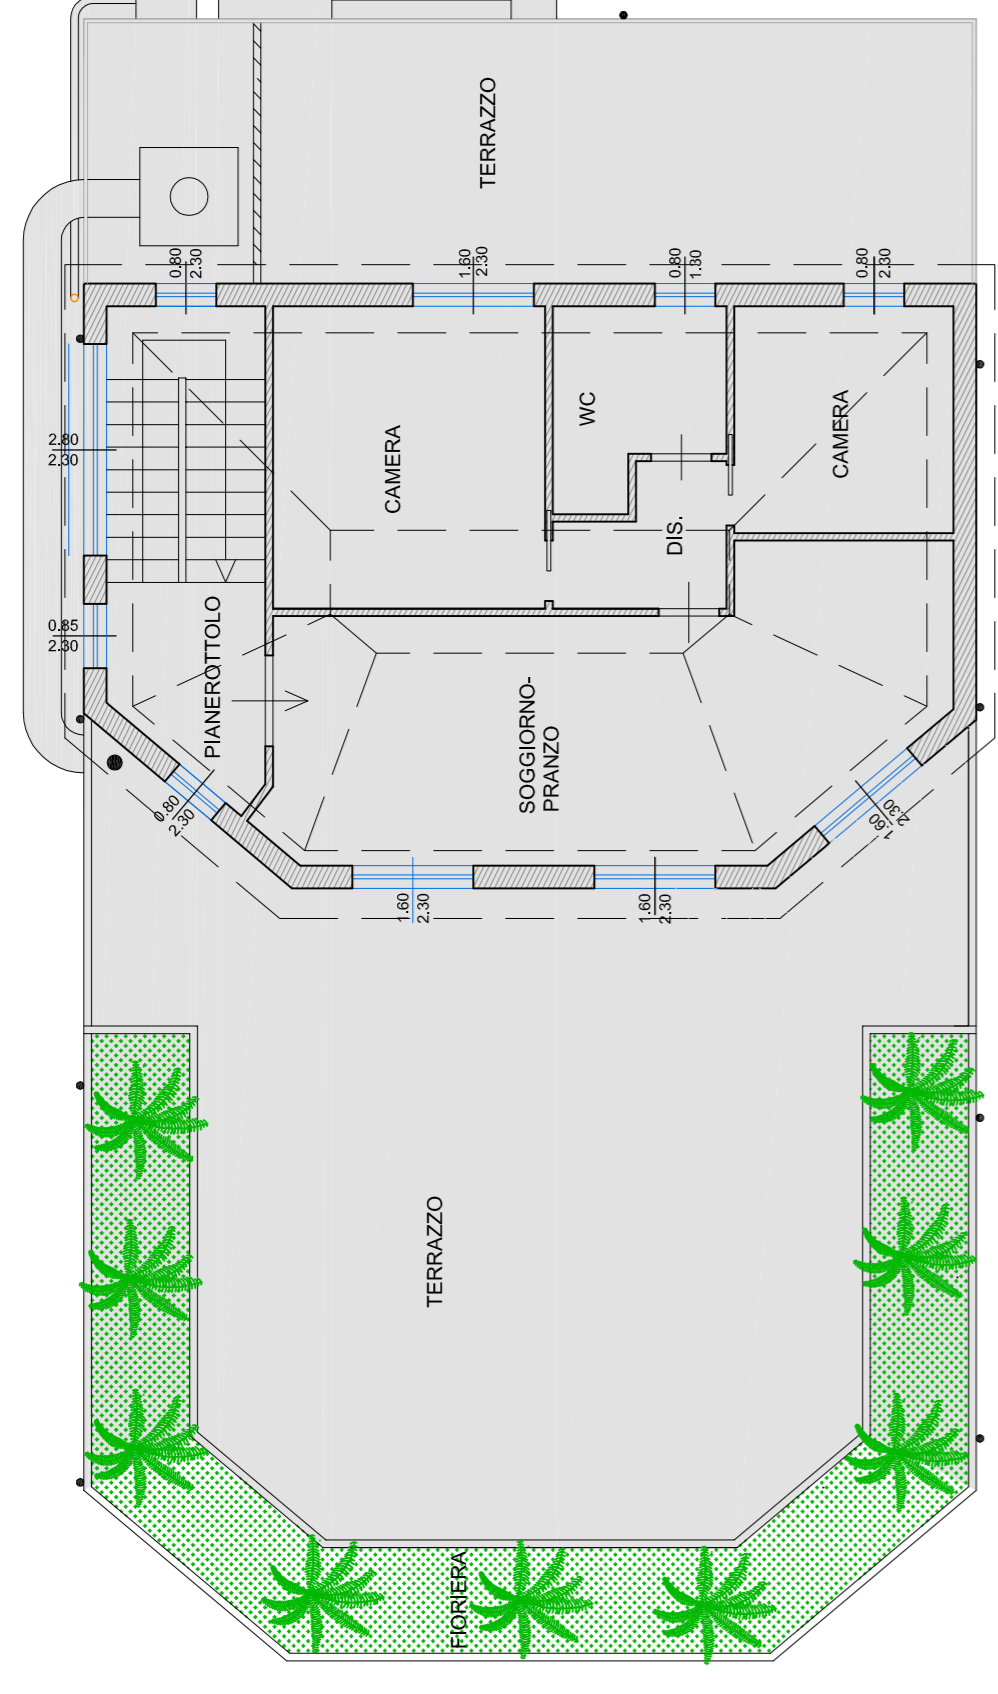


SEZIONE A-A

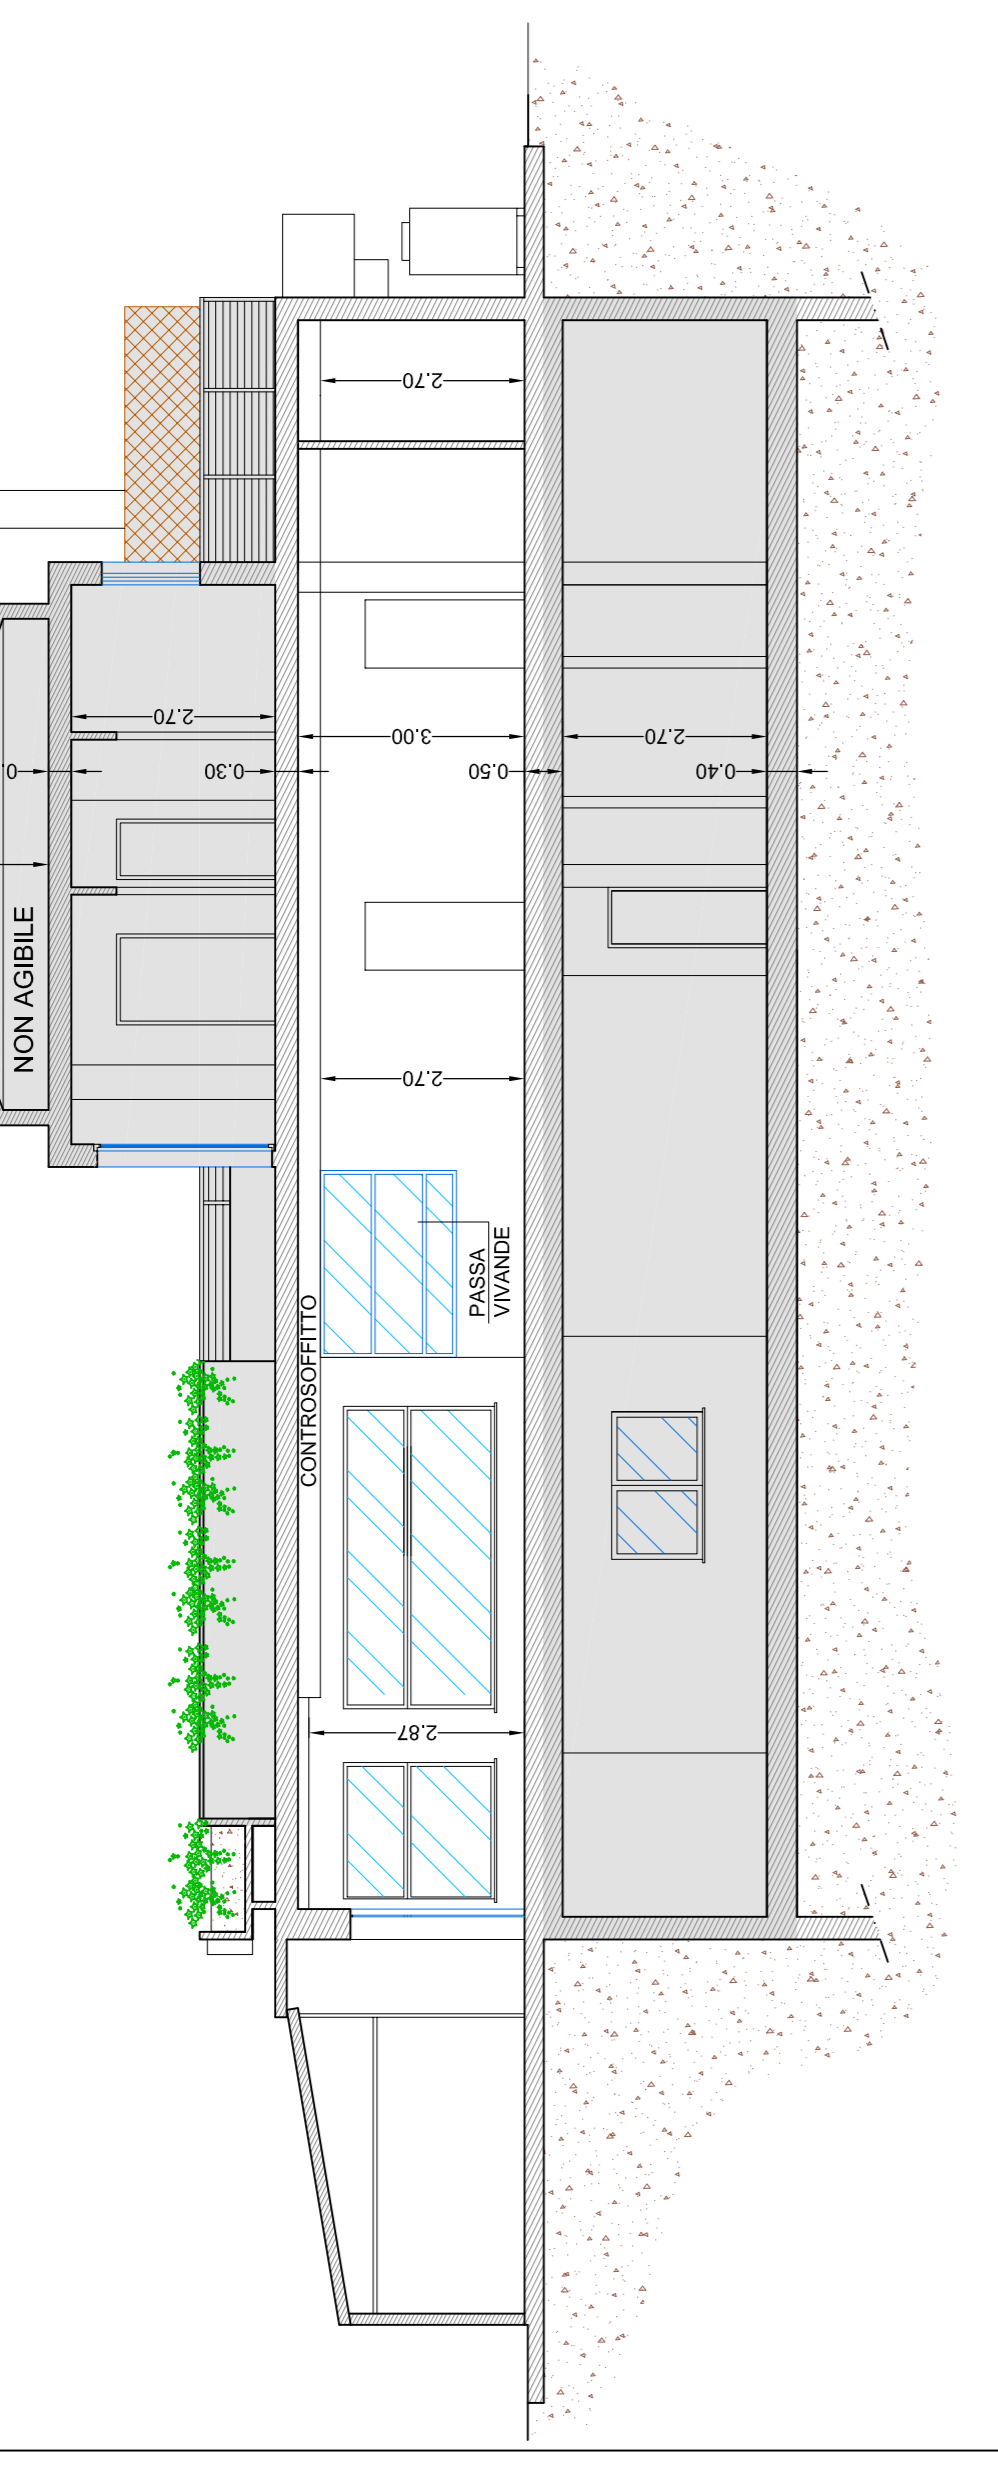


FIANCO SINISTRO

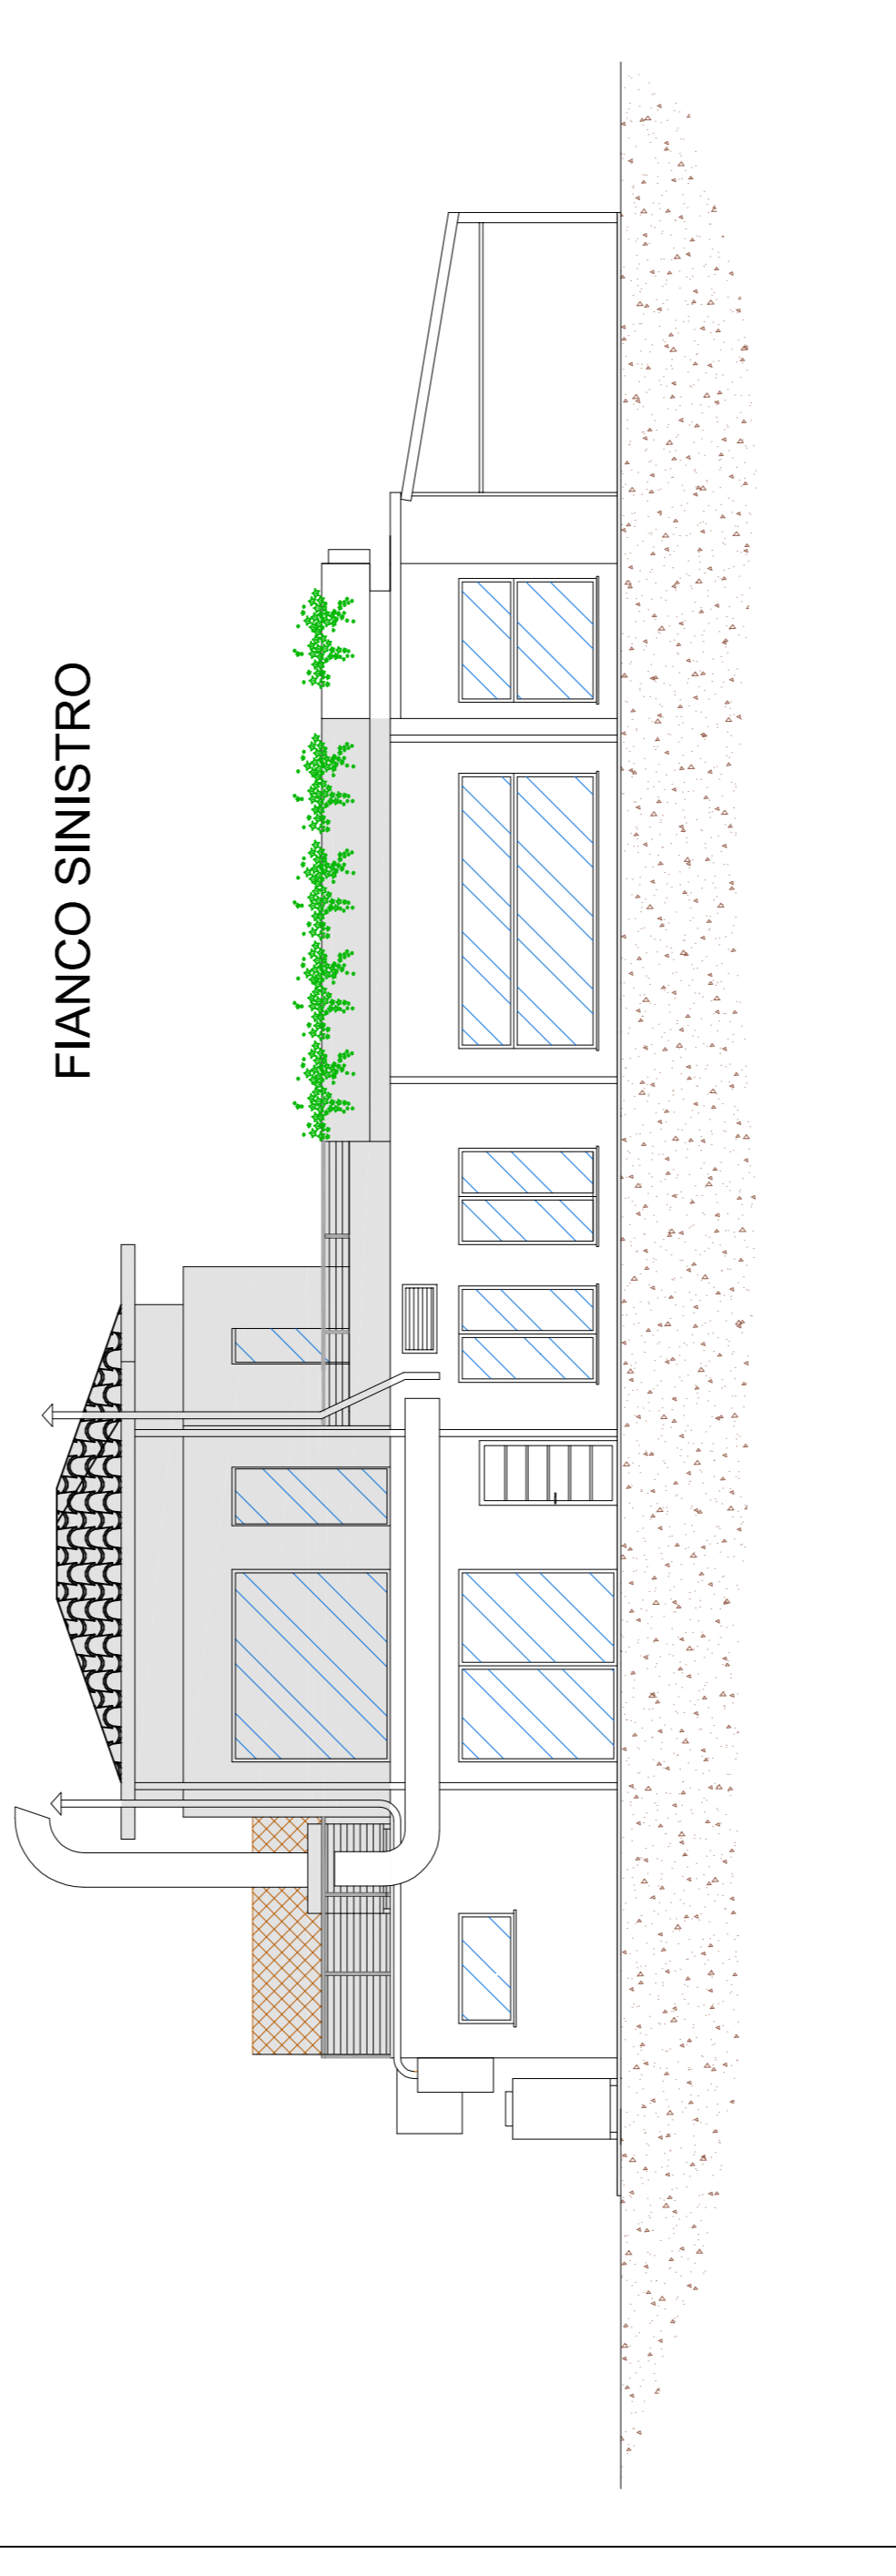


RETROSPETTO

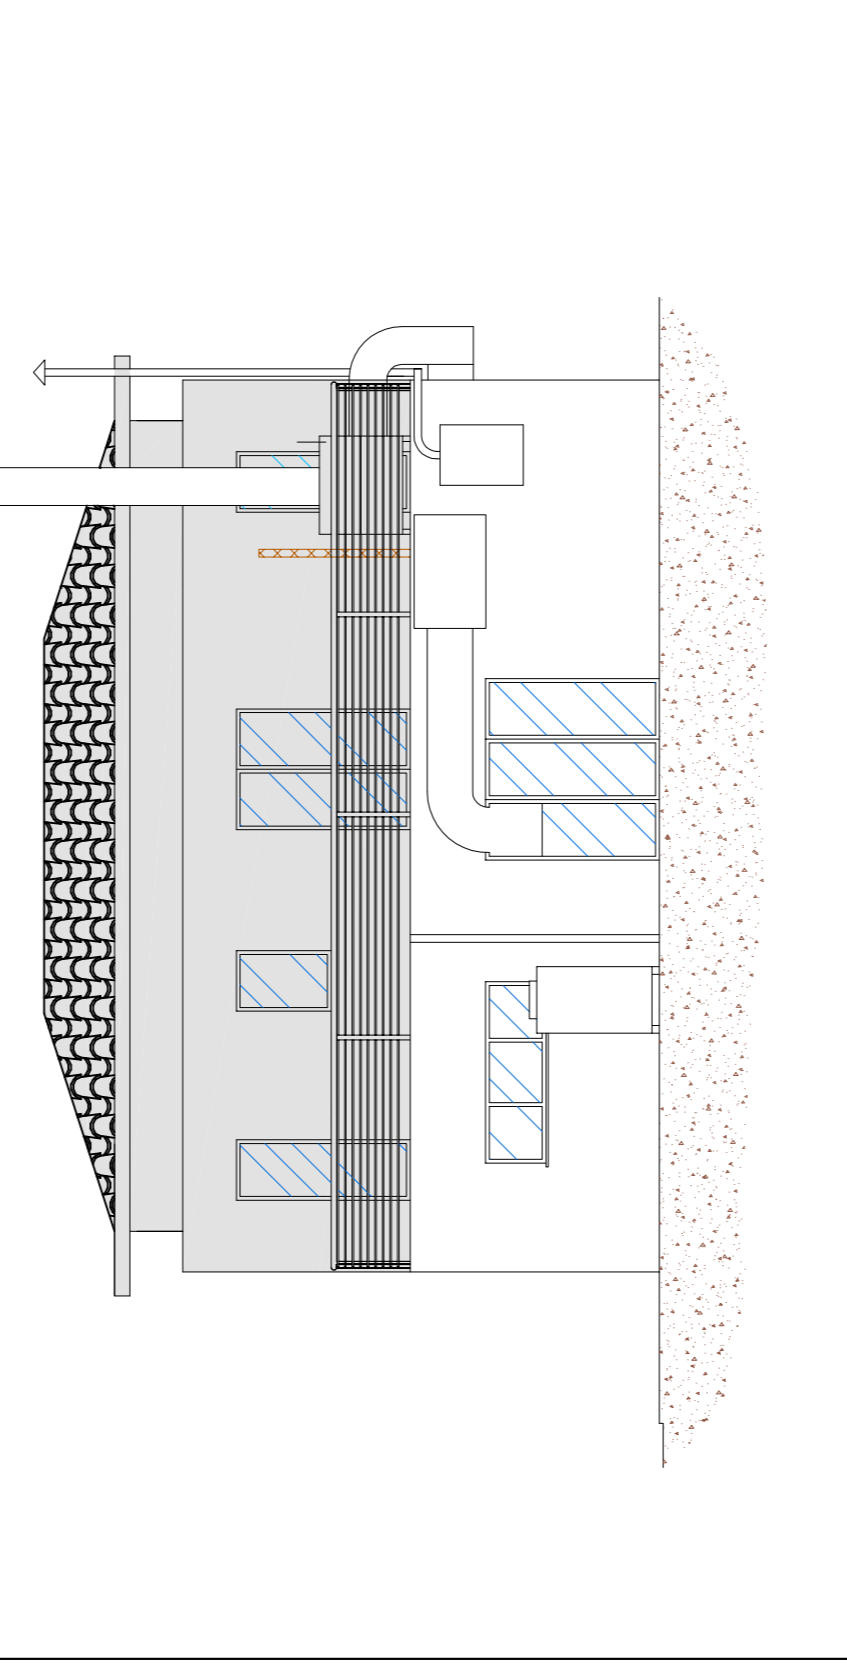

FIANCO DESTRO

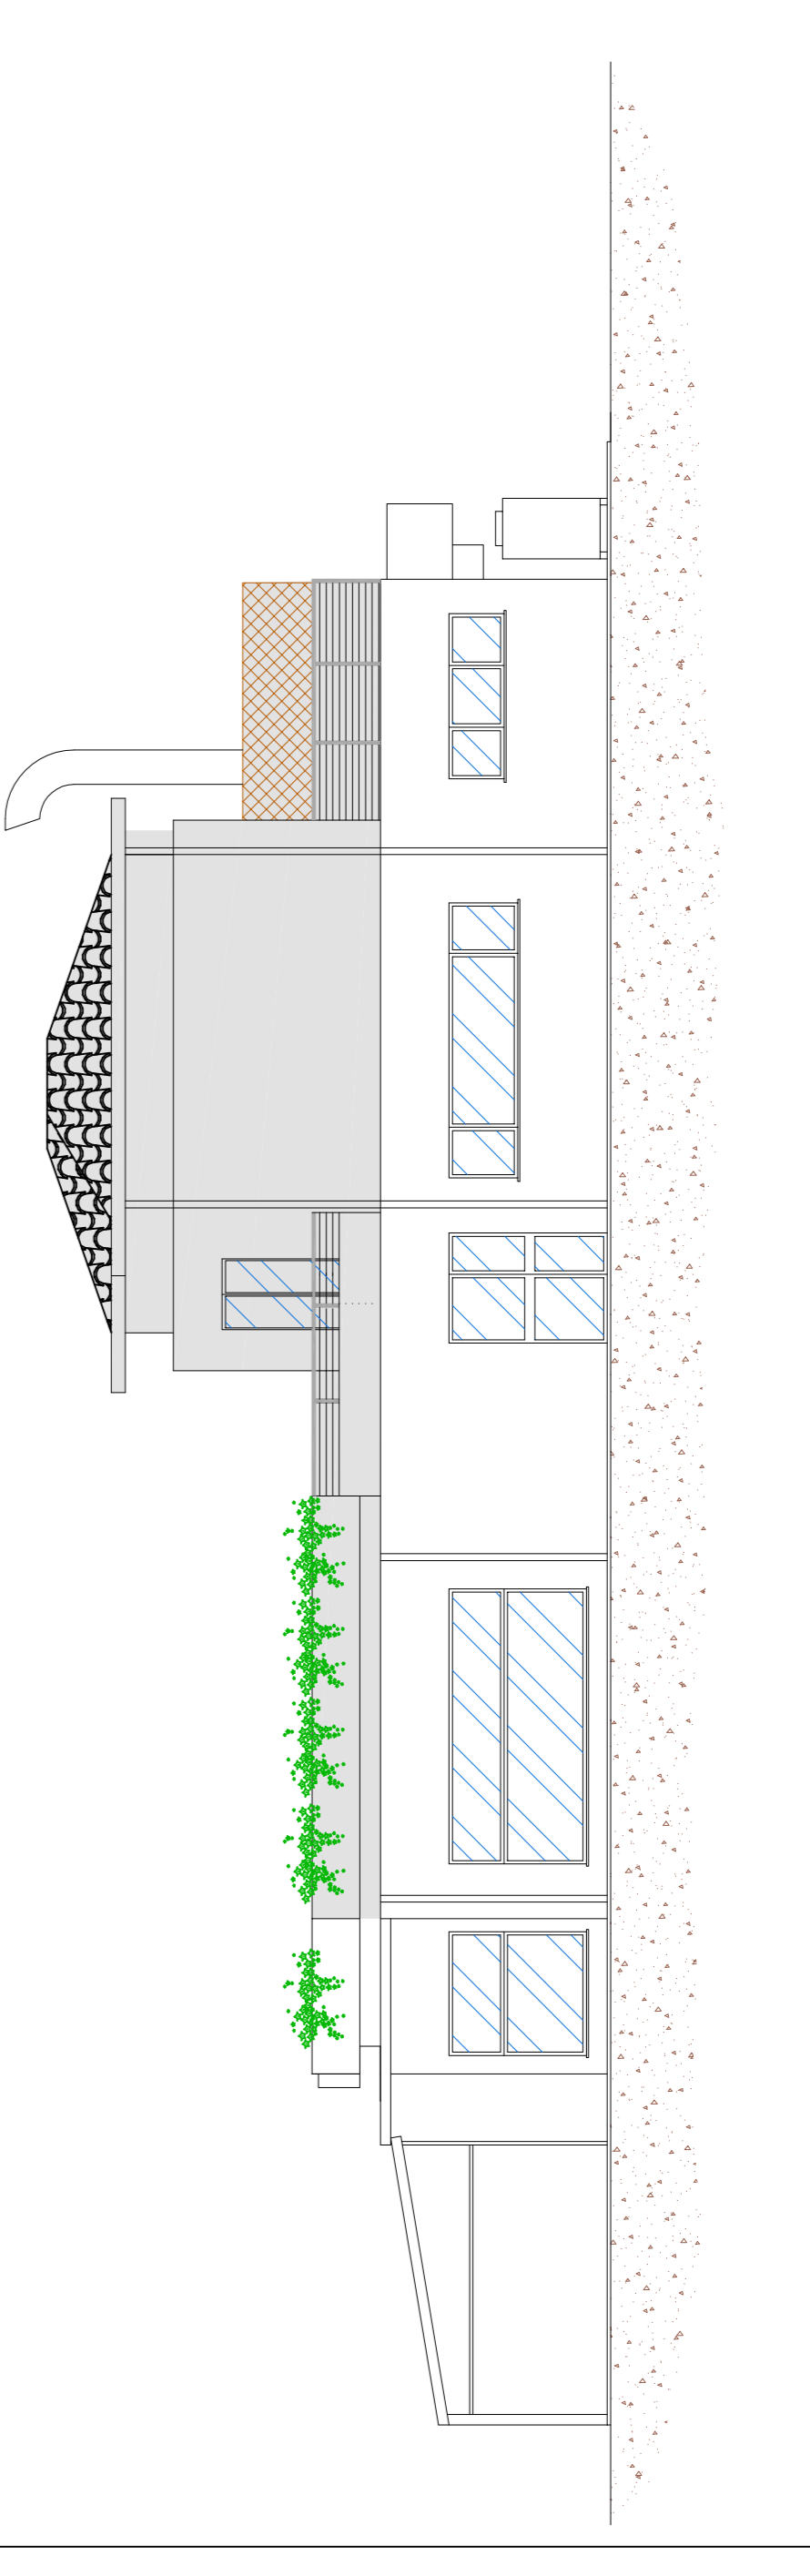

PROSPETTO SU STRADA DELLA ROMAGNA

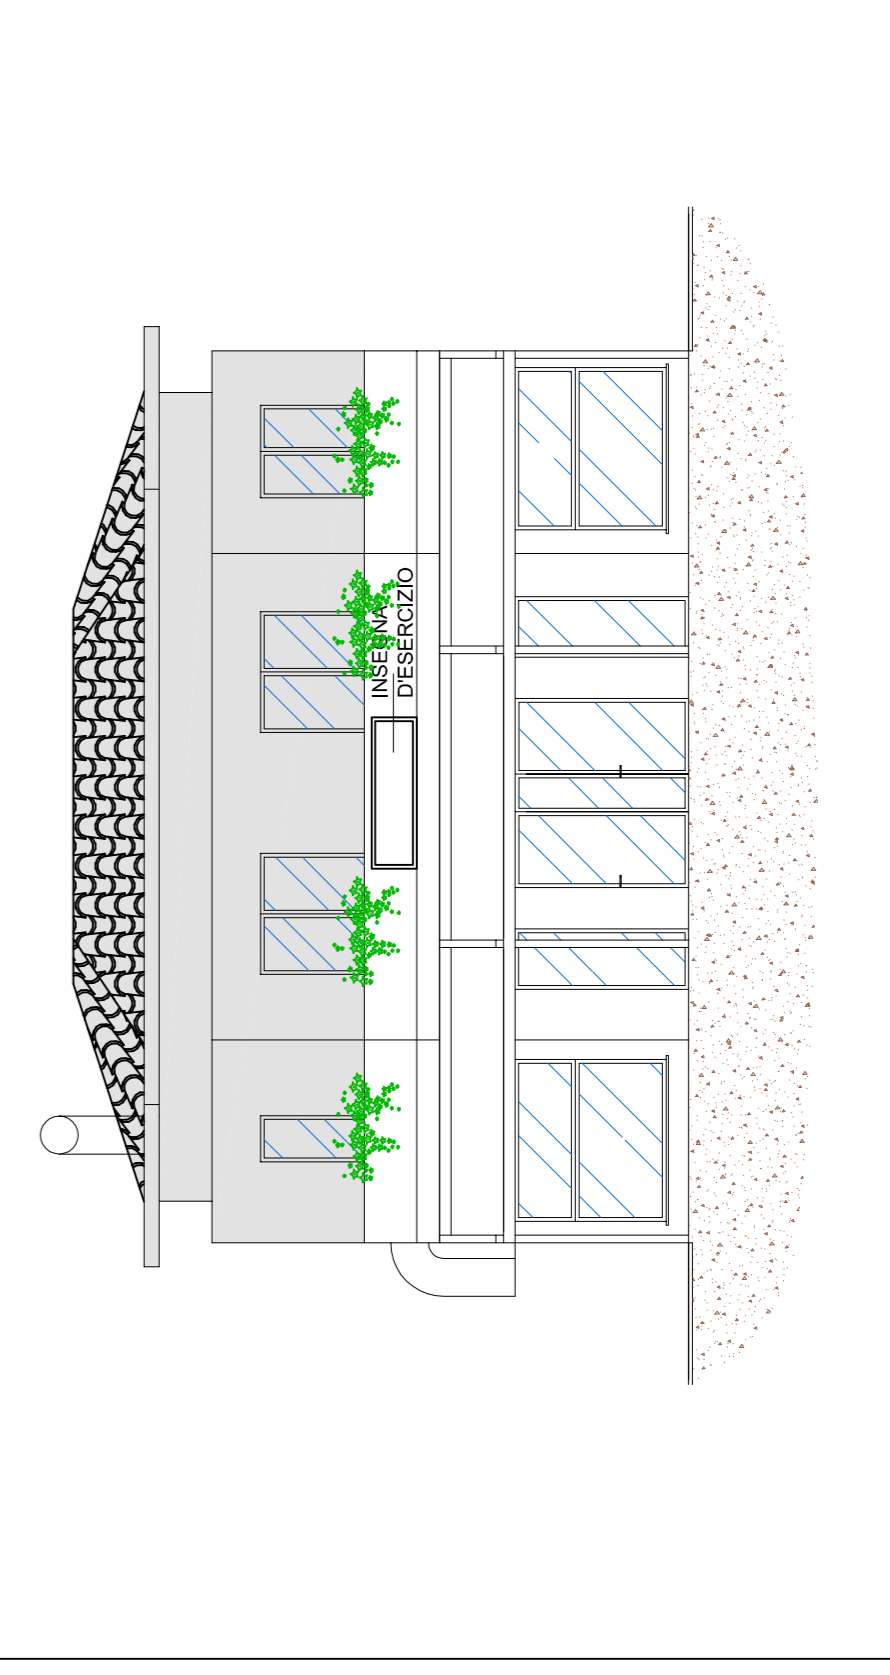

PIANTA PIANO TERRA

