

Firma della Ditta Richiedente

Timbro e firma del Progettista

Comune di Gradara
PROVINCIA DI PESARO E URBINO

PROGETTISTA: **paolotto gabellini valter**
 STUDIO IN: **Gradara (PU) via S. Stefano n. 52/A - cell. 3339692979 - v.altegabellini@lib.it**

COLLABORATORE: **AMPLIAMENTO LOCALE ADIBITO A PUBBLICO ESERCIZIO DENOMINATO "GIO' PIZZA E CUCINA" IN VARIANTE ALLO STRUMENTO URBANISTICO VIGENTE PER USI REGOLATI U.4.5**

PROGETTO: **Spazio area Romagna n. 1102/2/84**

DIR. COORDIN. L. **OSTI COTTASALI**

PROPRIETA': **FOSCHI DANIELE**


RICHIEDENTE: **ATELIER DELLA PIZZA di Foschi Giovanni**

OGGETTO: **SOVRAPPOSIZIONE: -PIANTE -PROSPETTI -SEZIONI**


Scale: **1:100**

TAVOLA N. **6**


PIANTA PIANO INTERRATO (NON OGGETTO D'INTERVENTO)

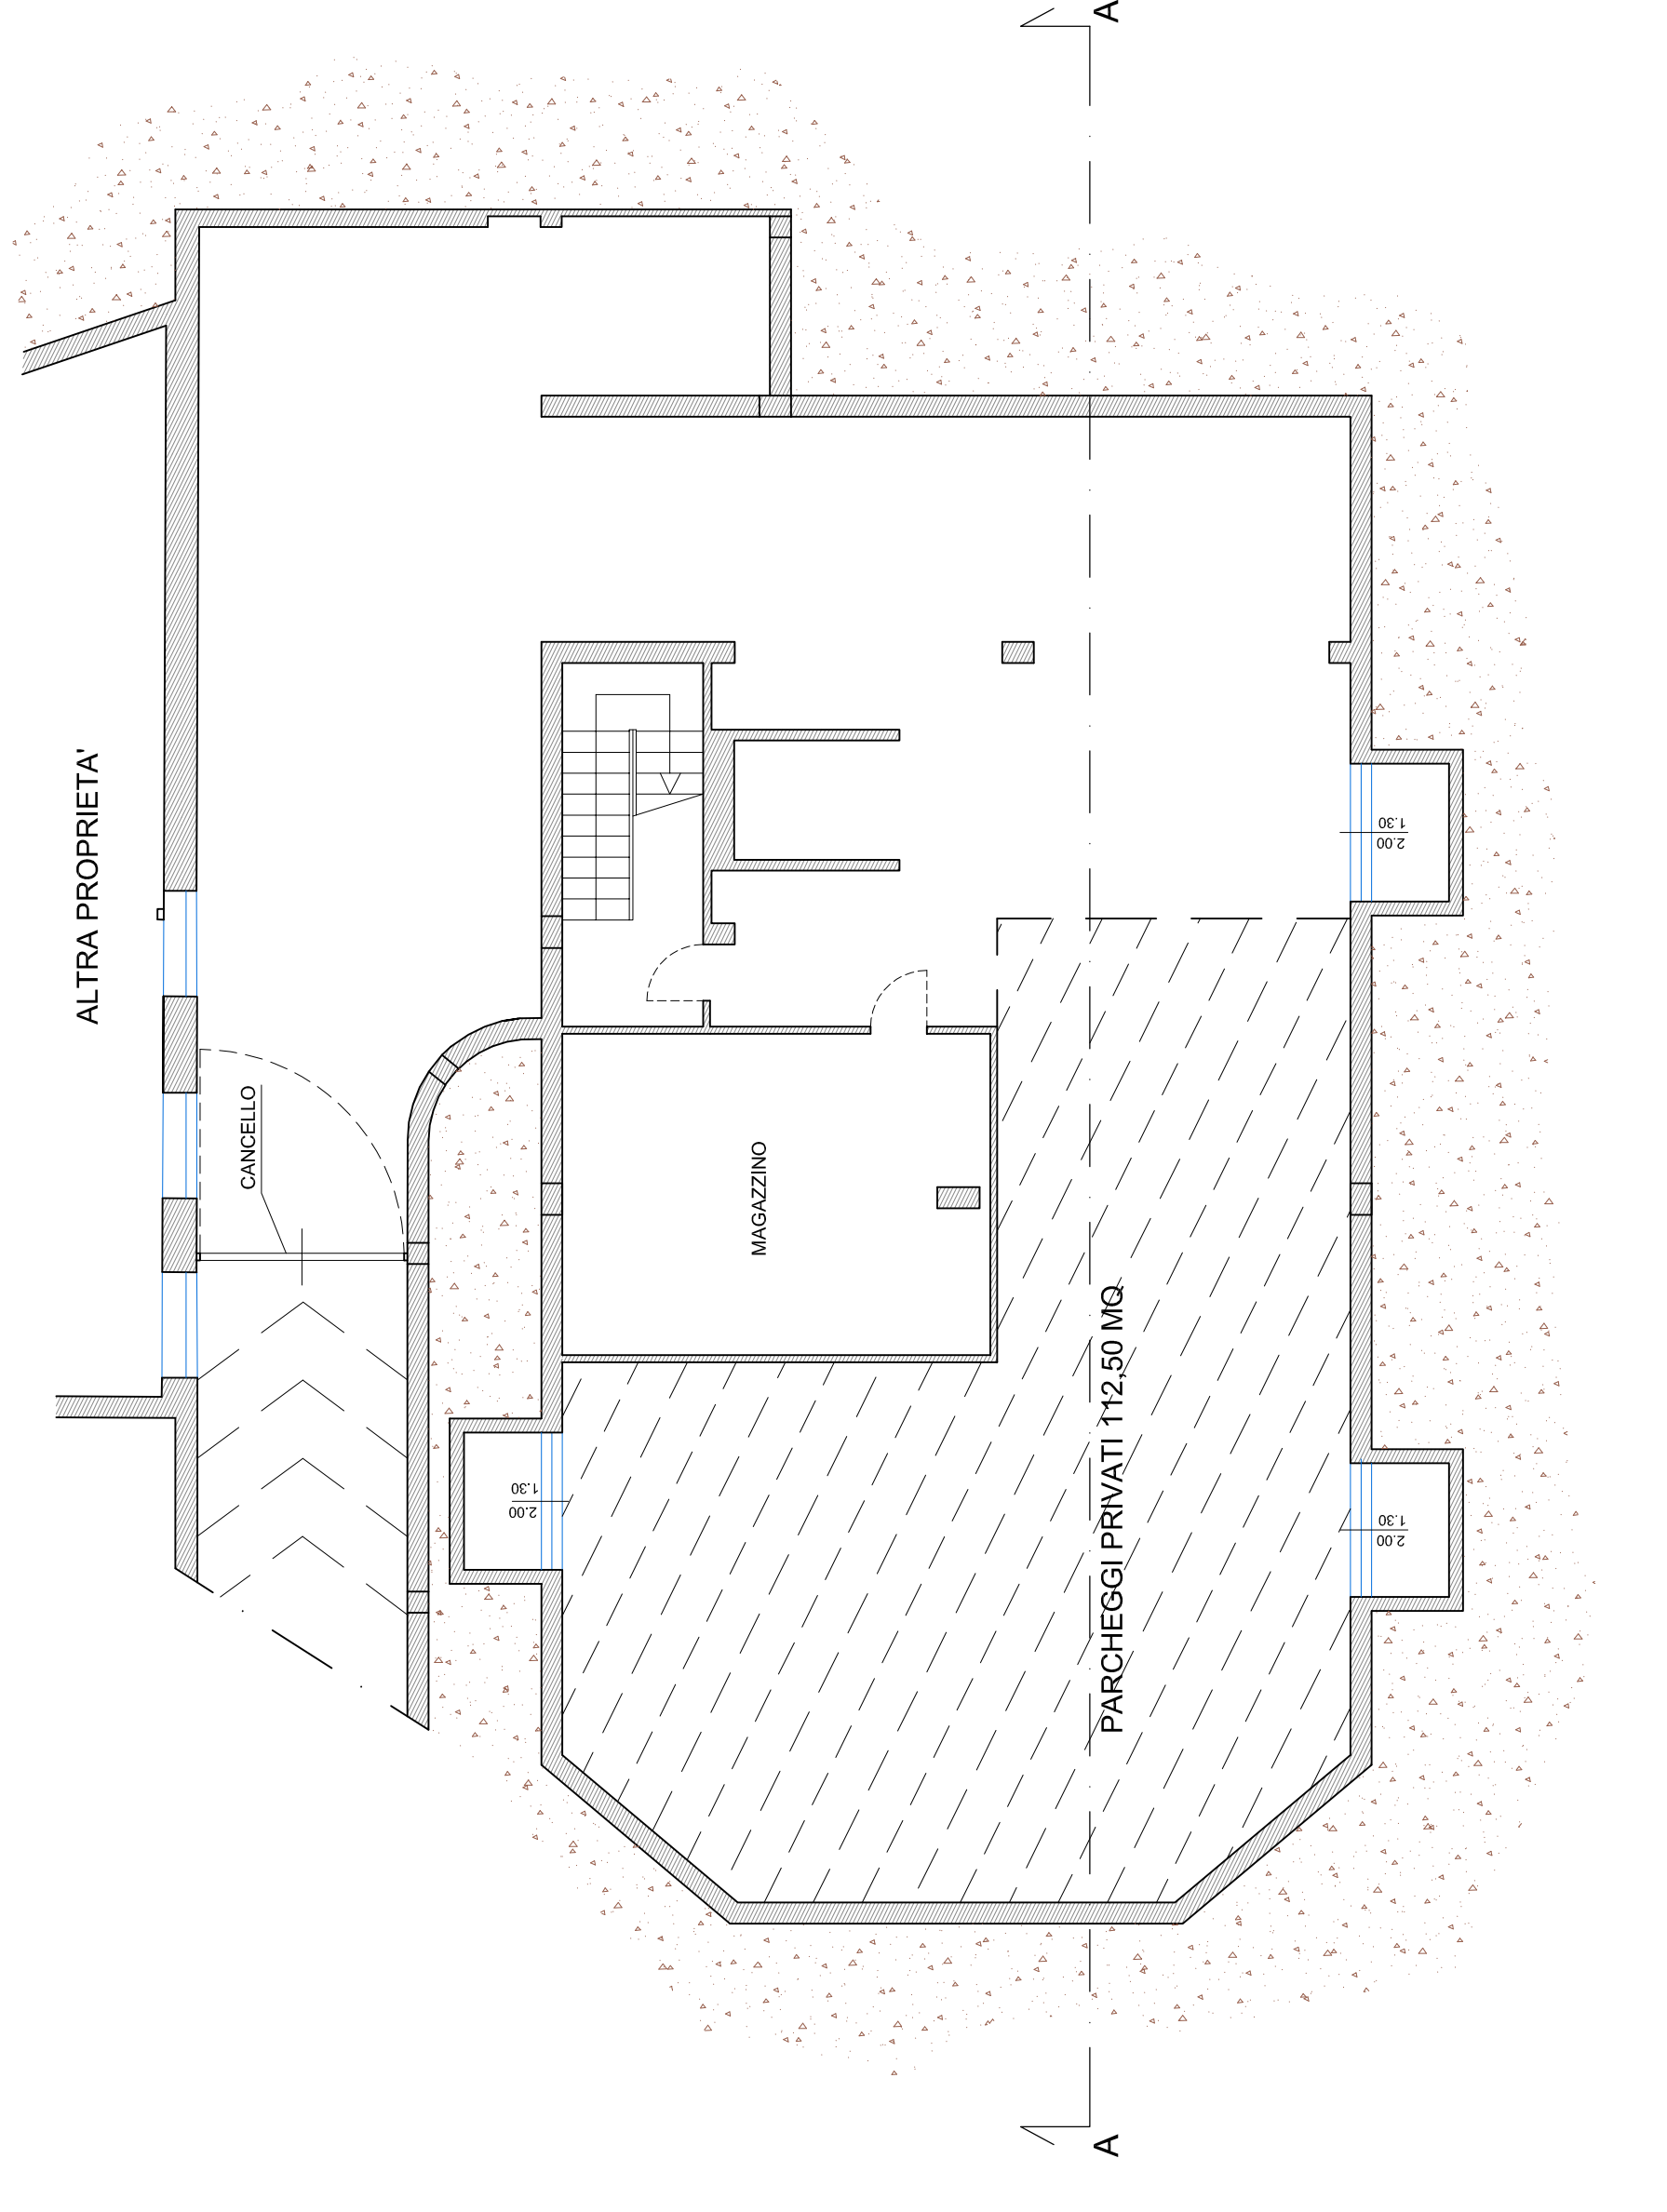


PIANTA PIANO PRIMO

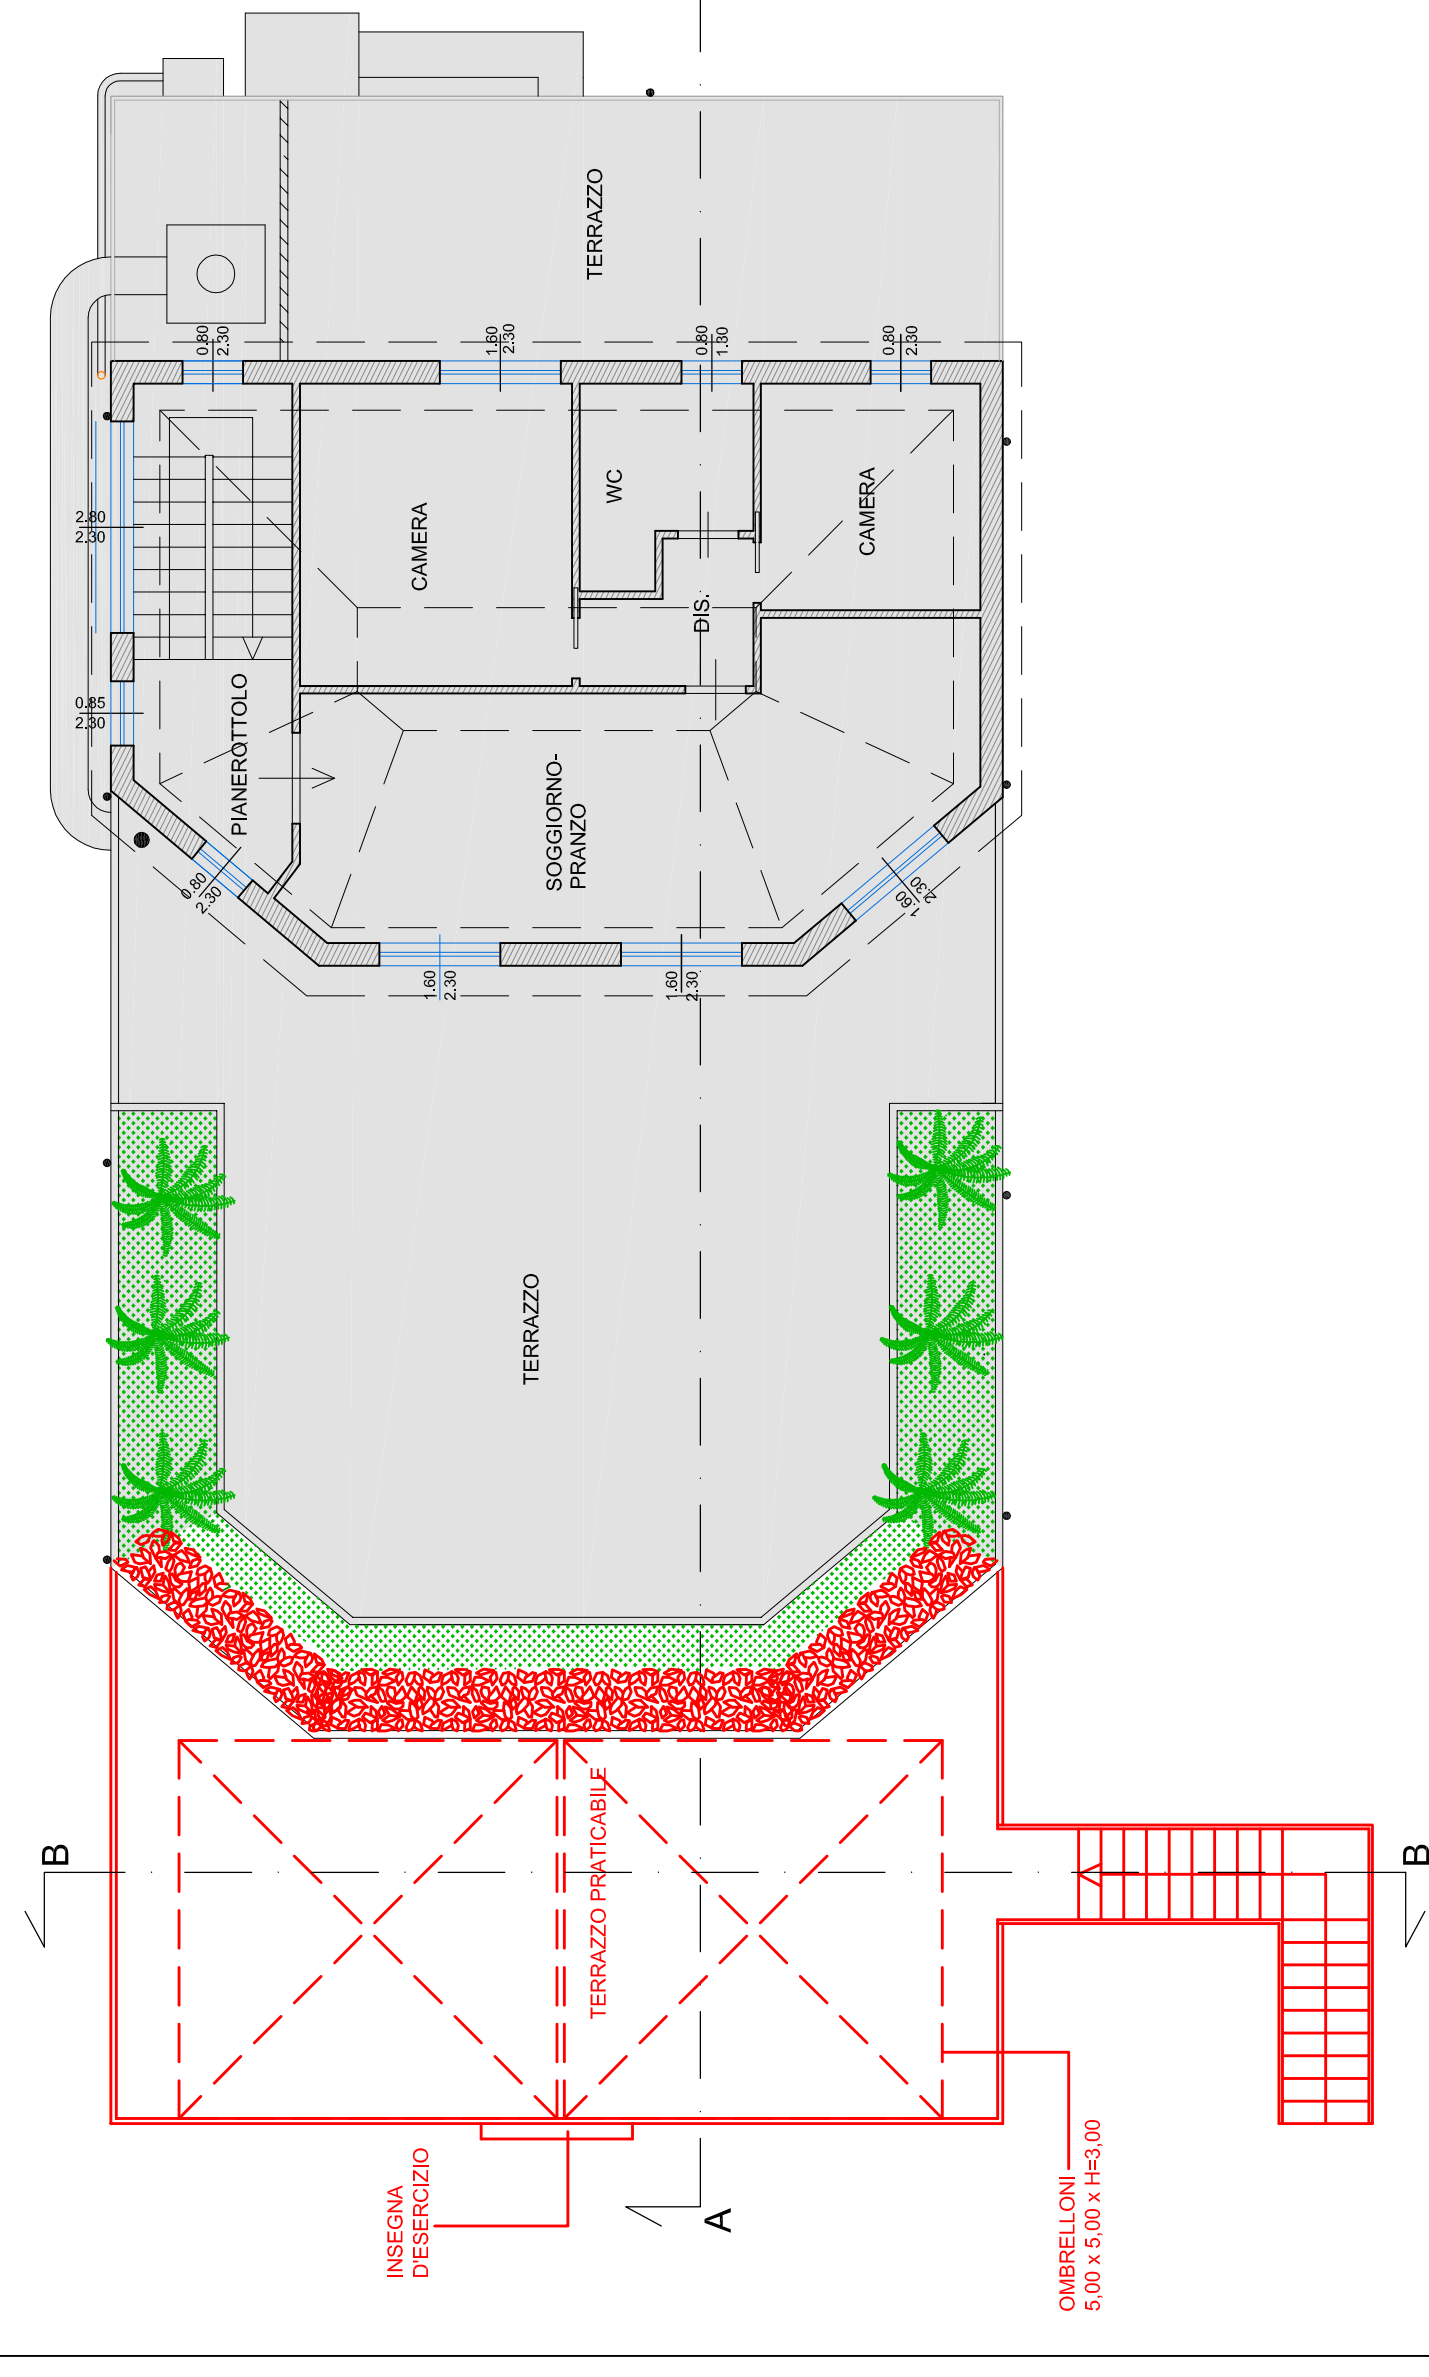

SEZIONE A-A

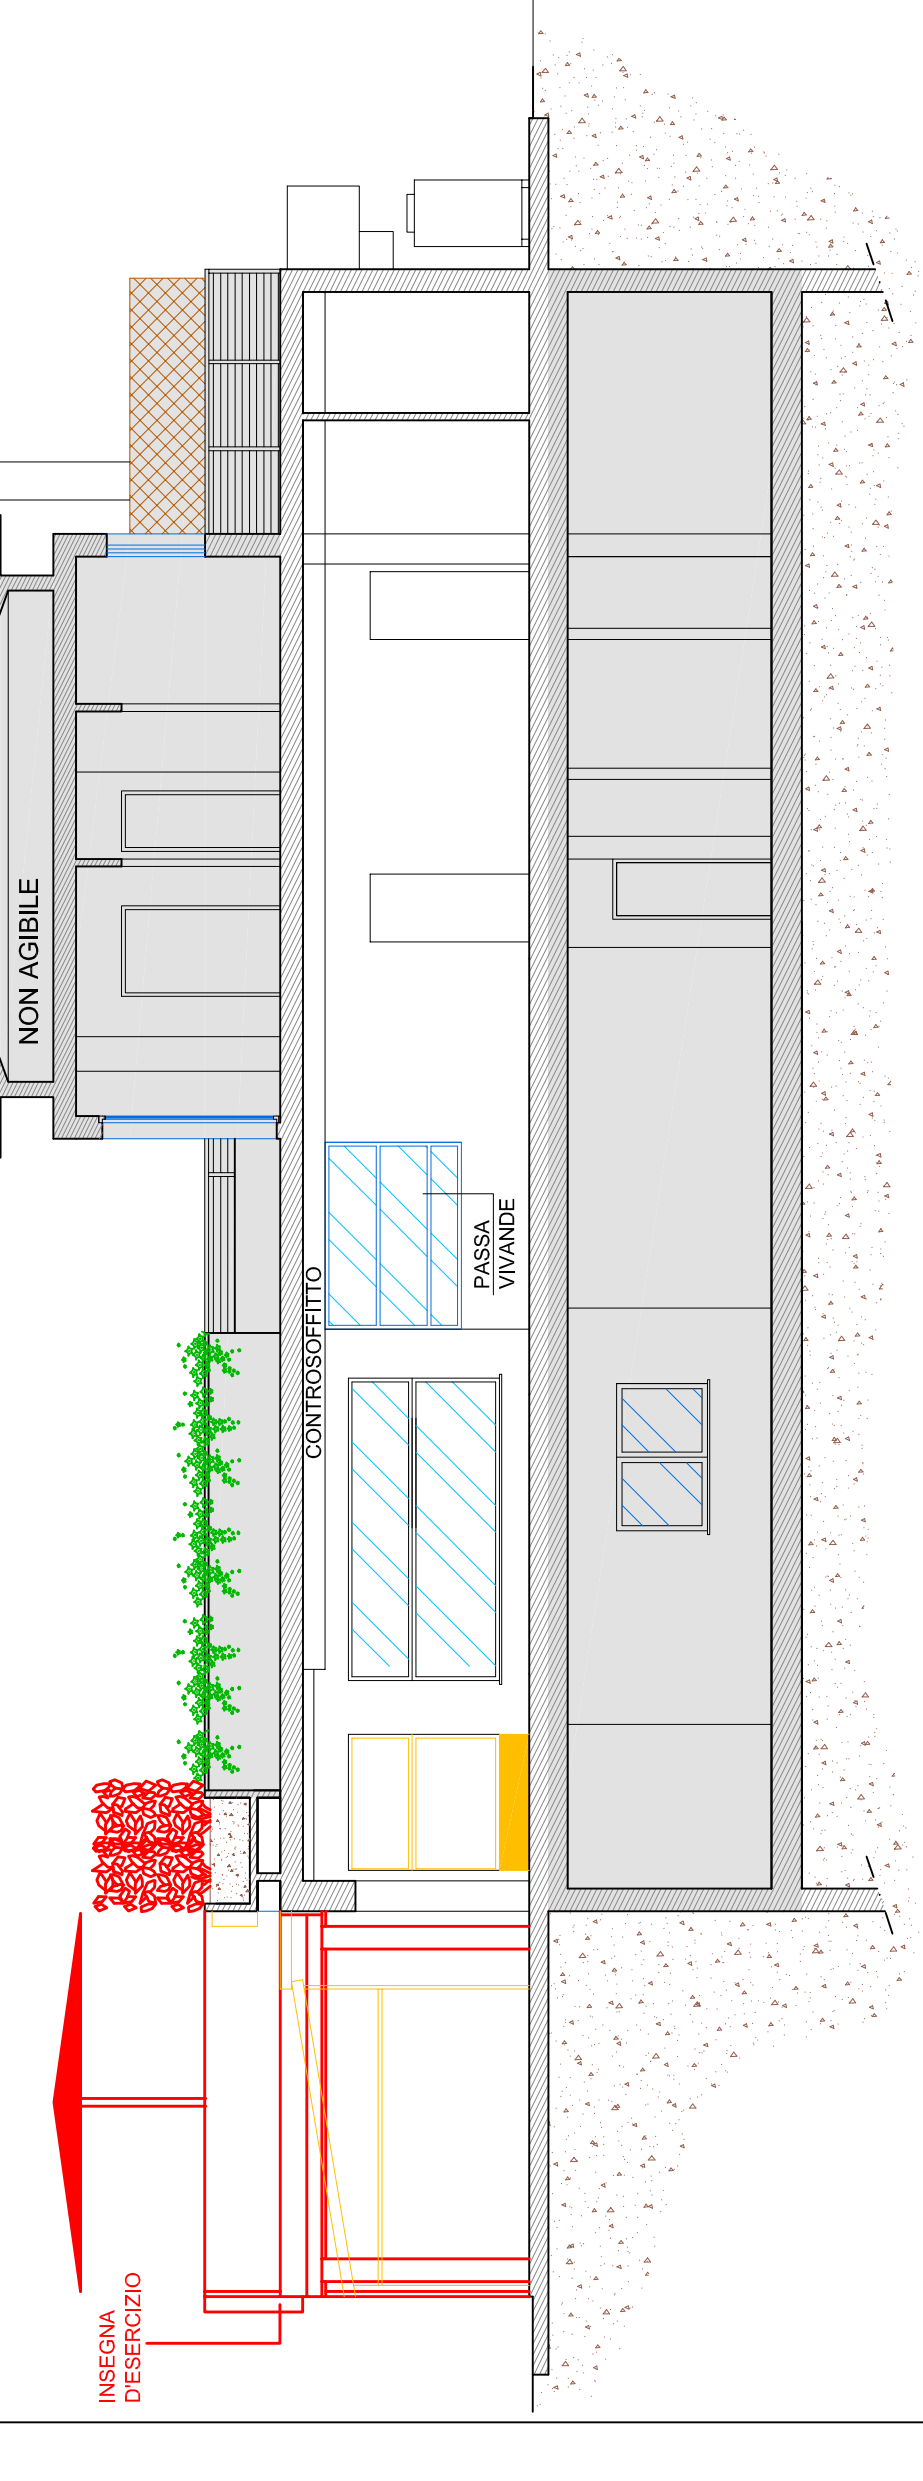


SEZIONE B-B

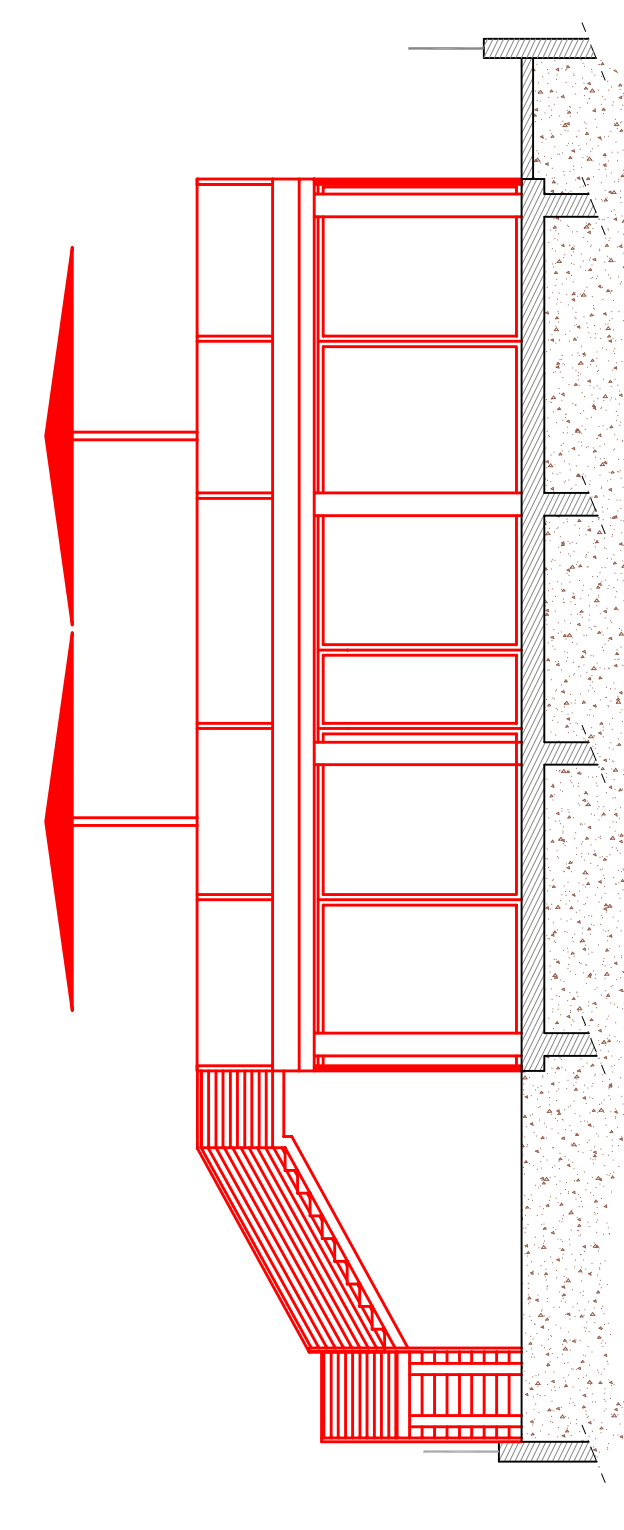


- LEGENDA:**
- COSTRUITO
 - DEMOLITO
 - INVARIATO
 - NON OGGETTO D'INTERVENTO


FIANCO SINISTRO

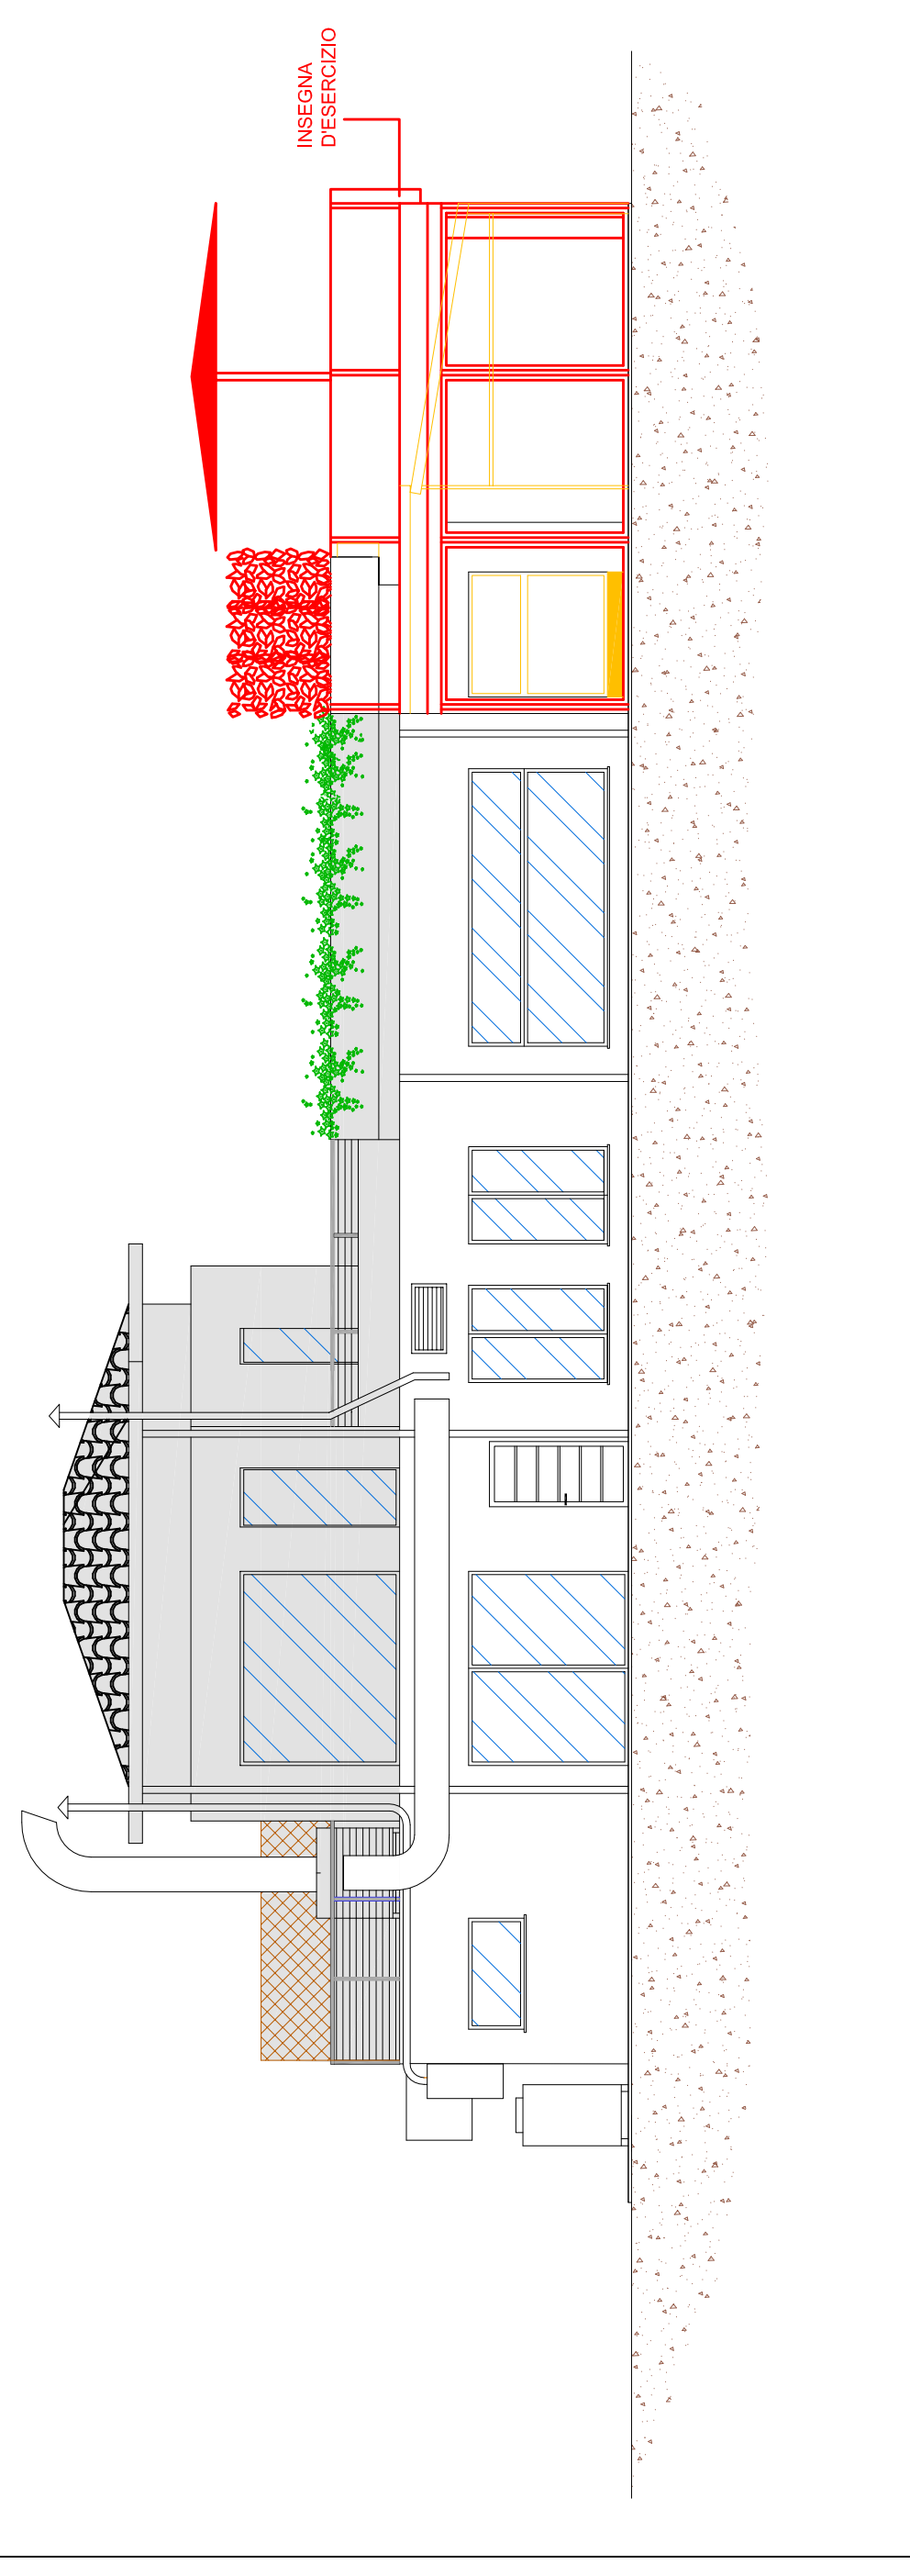


FIANCO DESTRO

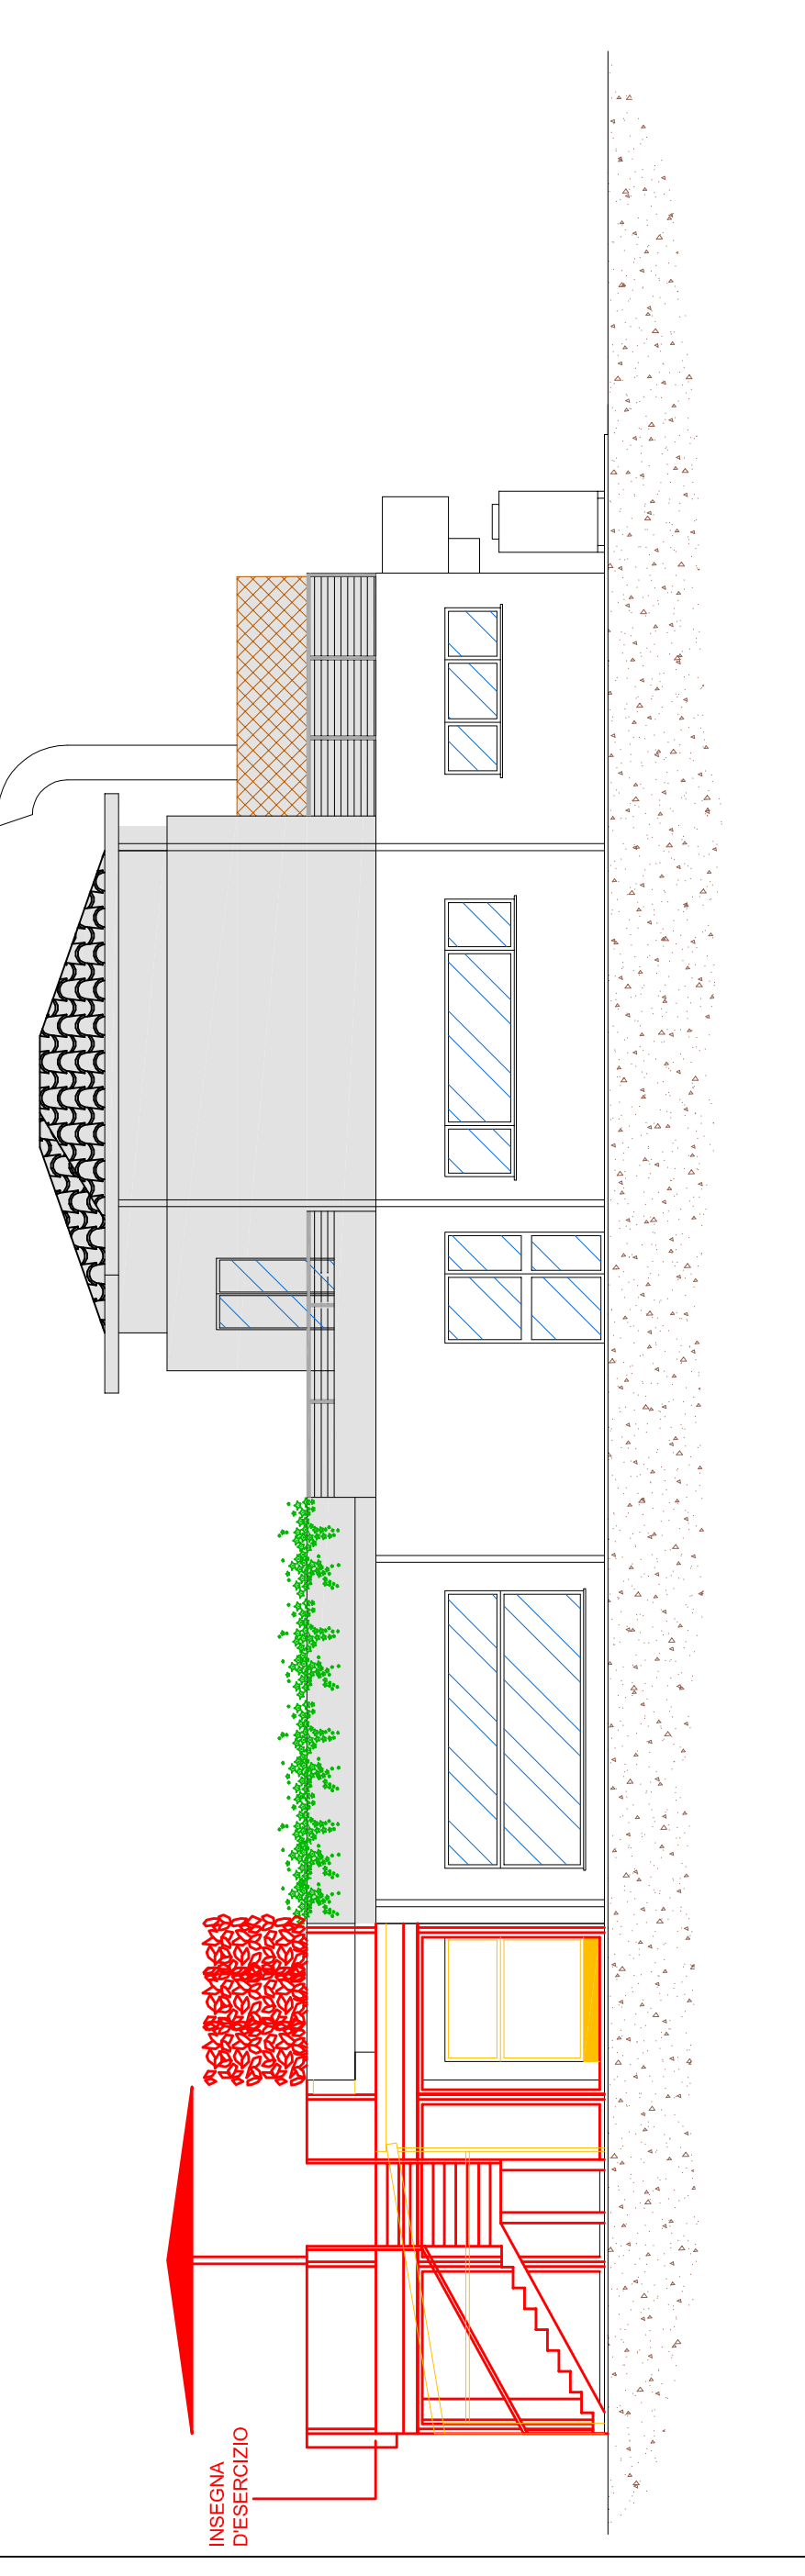

PIANTA PIANO TERRA

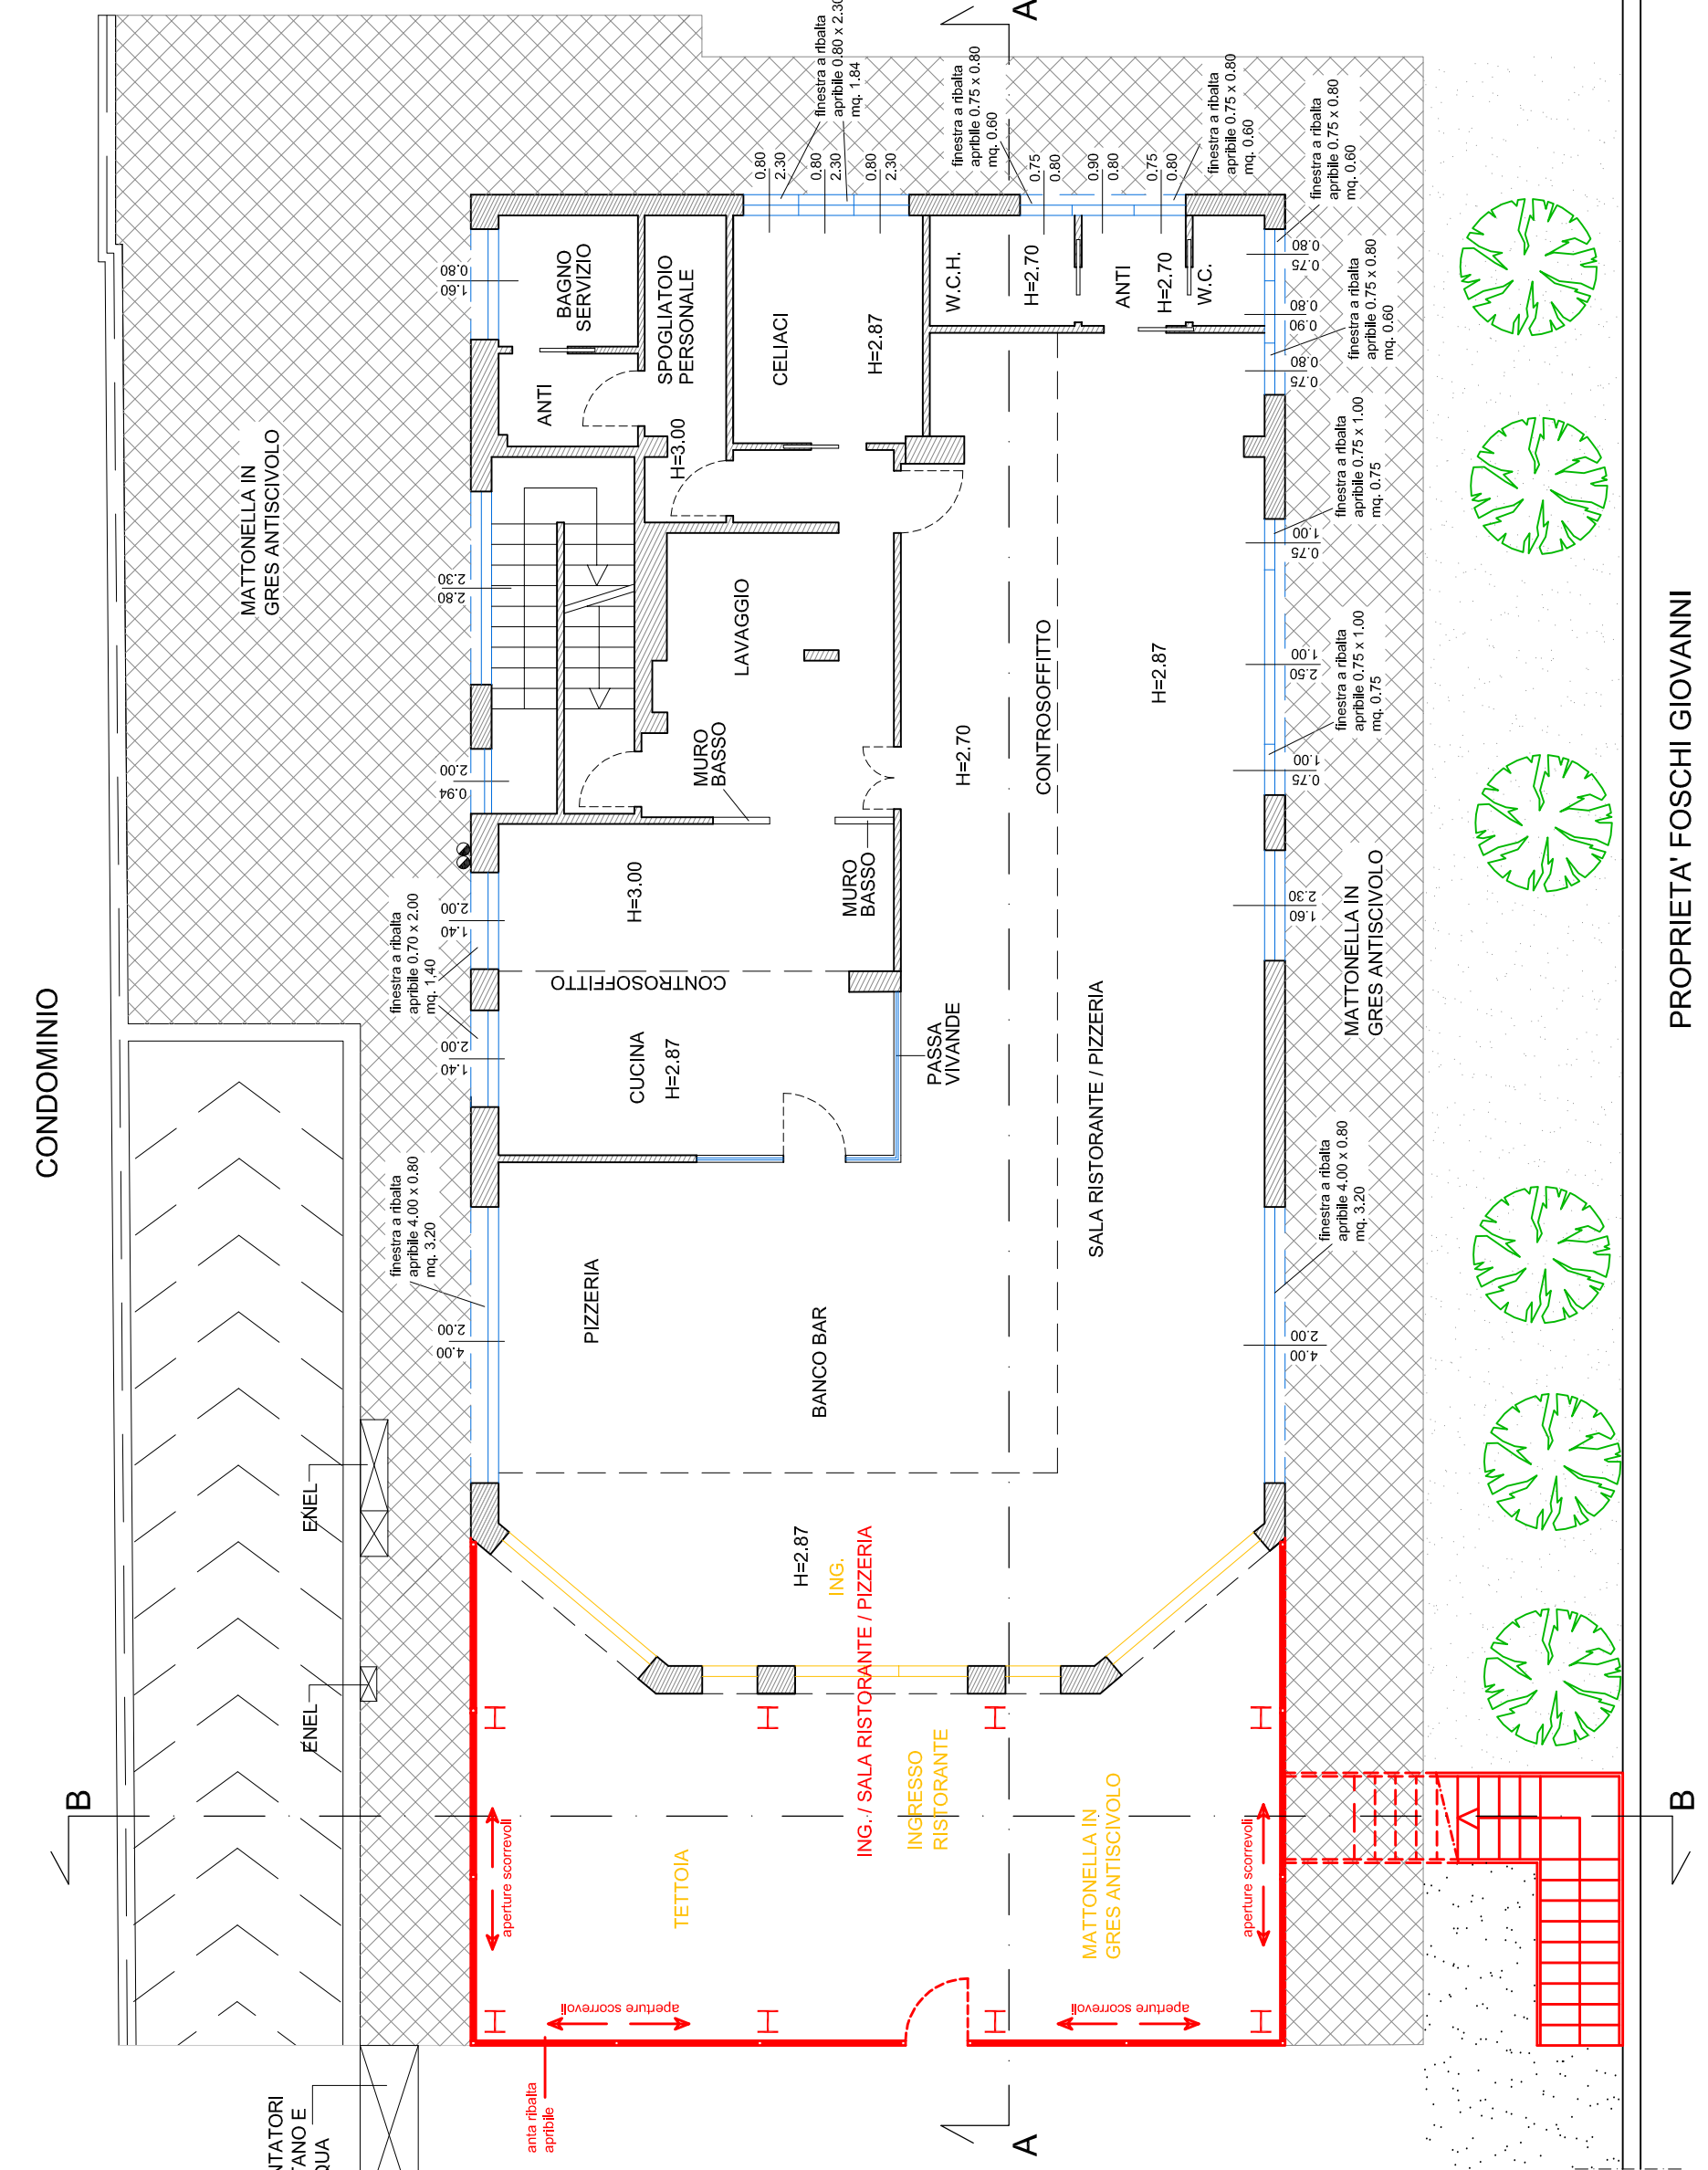

RETROPROSPETTO INVARIATO

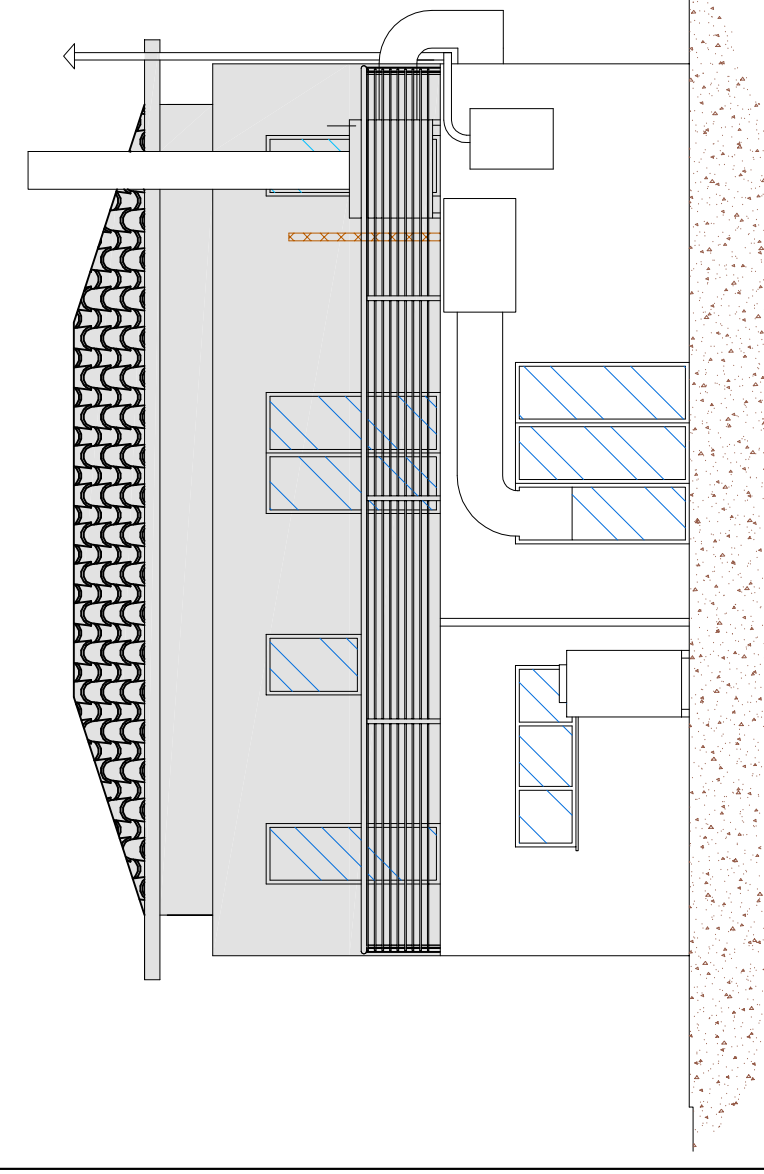

PROSPETTO SU STRADA DELLA ROMAGNA

