COMUNE DI GRADARA
Provincia di Pesaro e Urbino

Piano Particolareggiato del Centro Storico e borgo limitrofo
approvato con atto C.C. n. 3 del 10.03.2010

VARIANTE

approvata con atto C.C. n. 56 del 18.12.2013

"LO STRILLONE"

PIANTA-PROSPETTI-FIANCO scala 1:10

PROGETTO AU 06

variante parziale redatta da:
UFFICIO TECNICO COMUNALE di Gradara

DICEMBRE 2013

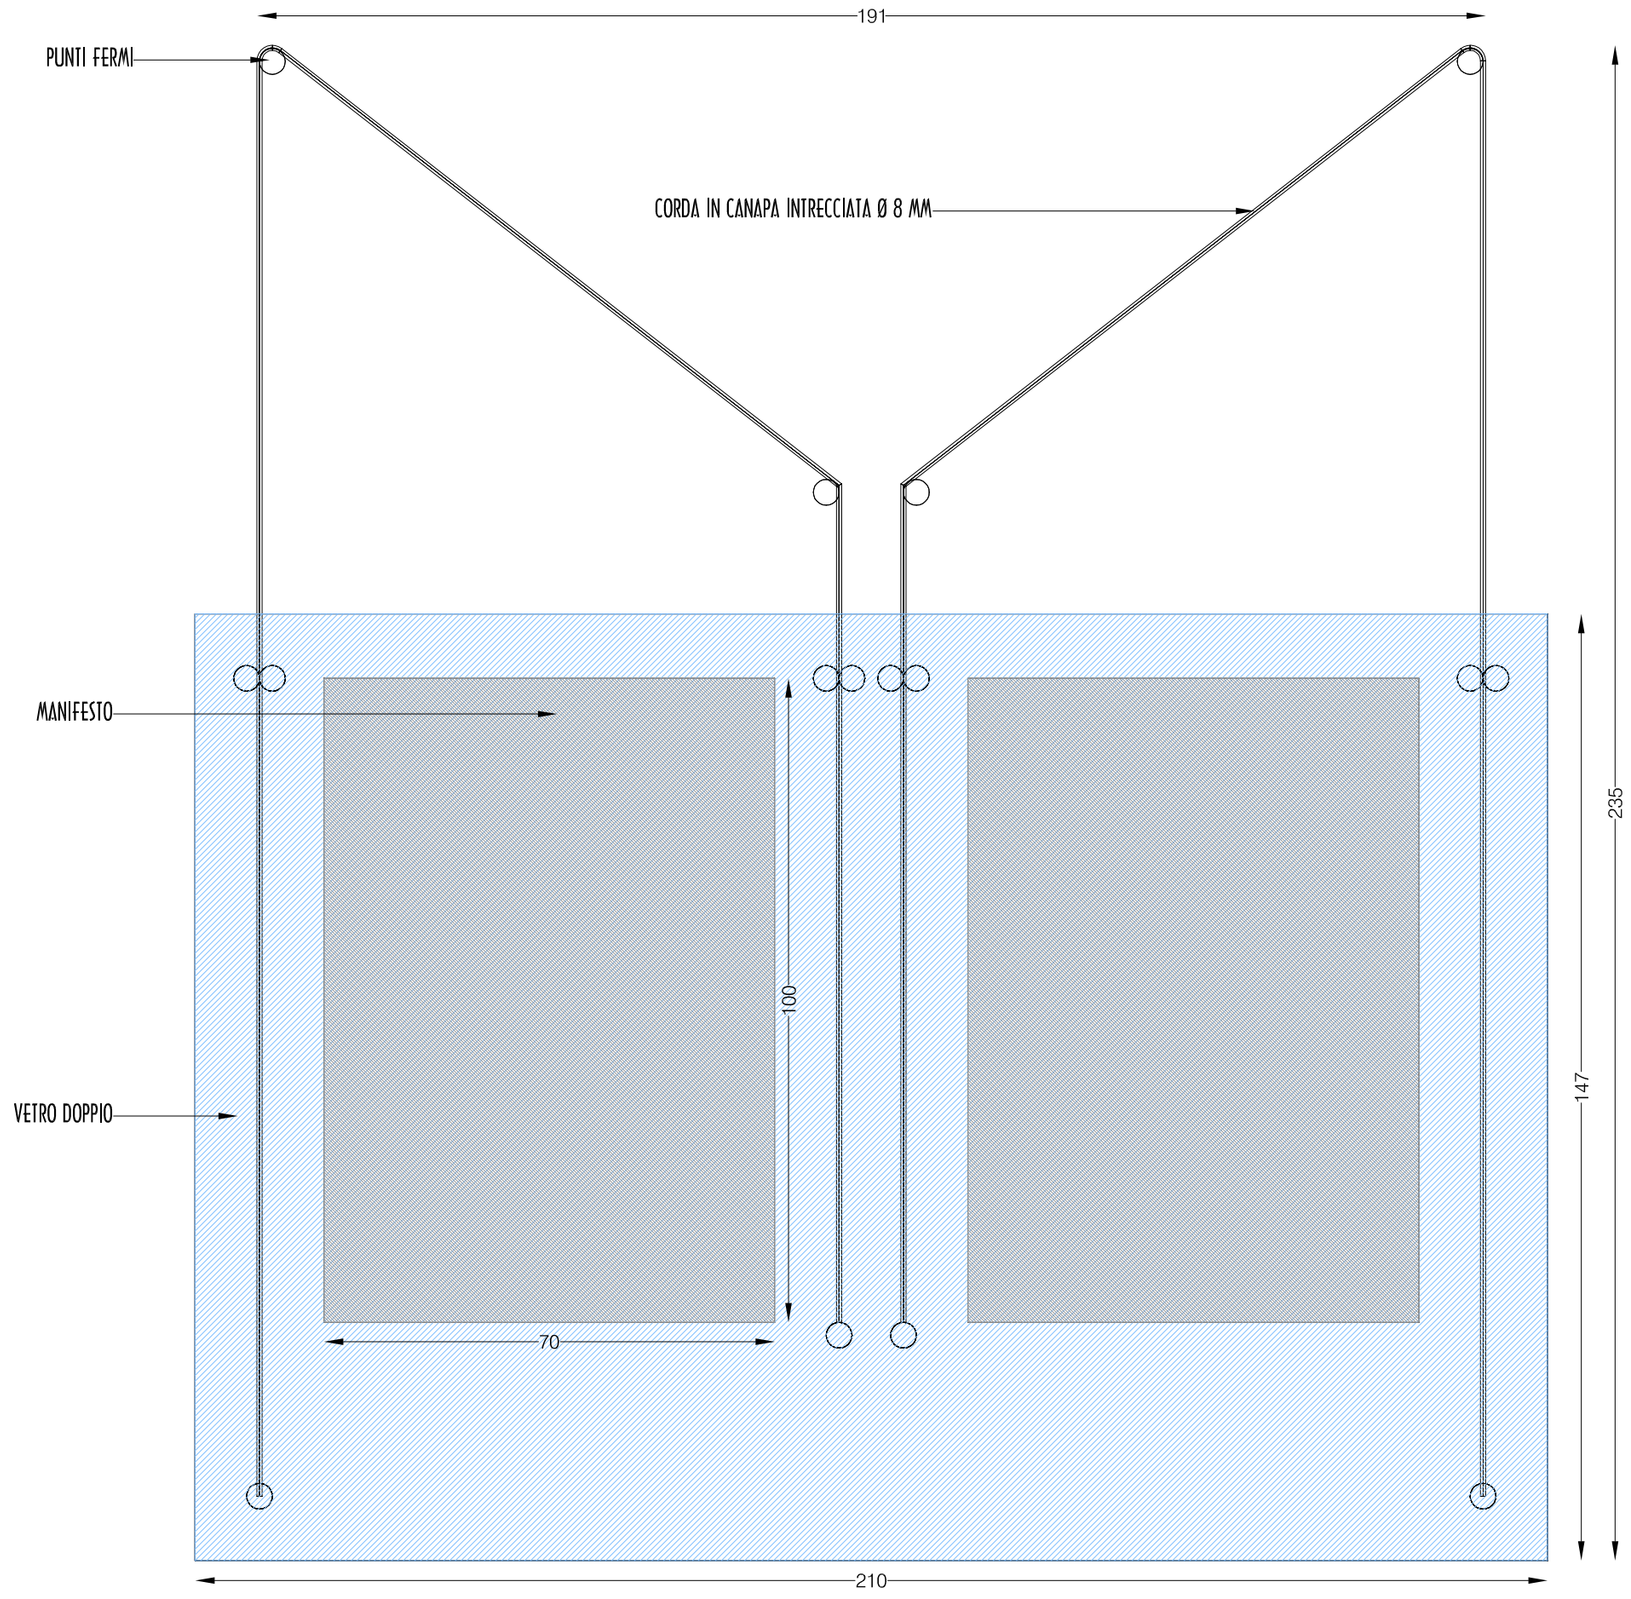

PROSPETTO

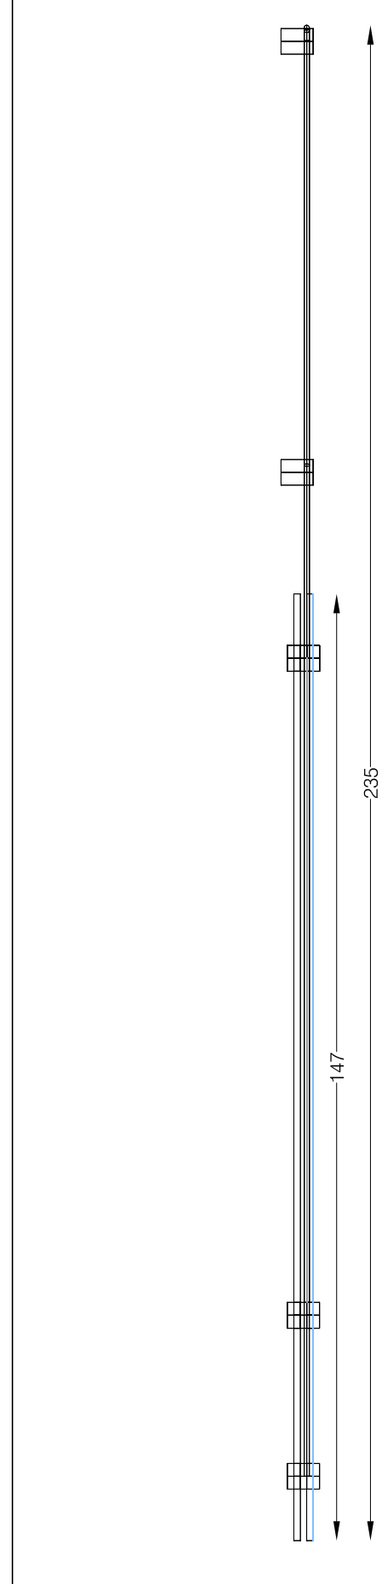

FIANCO

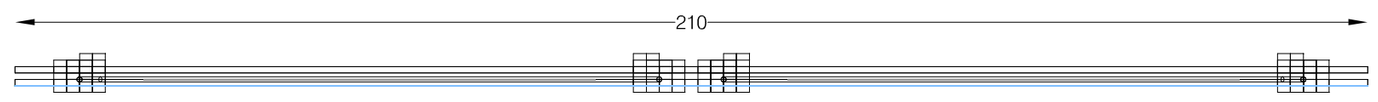

PIANTA