

Pannelli radianti a pavimento				
Pos.	Watt	Fabbisogno W/mq	Pannello passo cm	Radiatore per integrazione
1	1553,5	82	10	
2	7043	52	10	
3	4133	47	10	
4	2950	48	10	
10	7126,5	44	10	
11	6422	42	10	
	29228			

**PROGETTO
IMPIANTO TERMICO**

DITTA: **OMAG S.r.l.**
 LOCALITA': **Via Santi - Località Fanano Massignano - Gradara (PU)**
 FABBRICATO: **Fabbricato artigianale**

Tavola:
2/2

Studio tecnico
Di Giuli Gabriele


Via Abbazia n° 75
 47833 Morciano Di Romagna
 tel. 0541 857590
 cel. 335 5251005
 E-mail studiodigiuli@gmail.com

data: 26 Settembre 2018


IL TECNICO

Per. Ind., Dott. Ing. Gabriele Di Giuli

Pratica n°: 2600

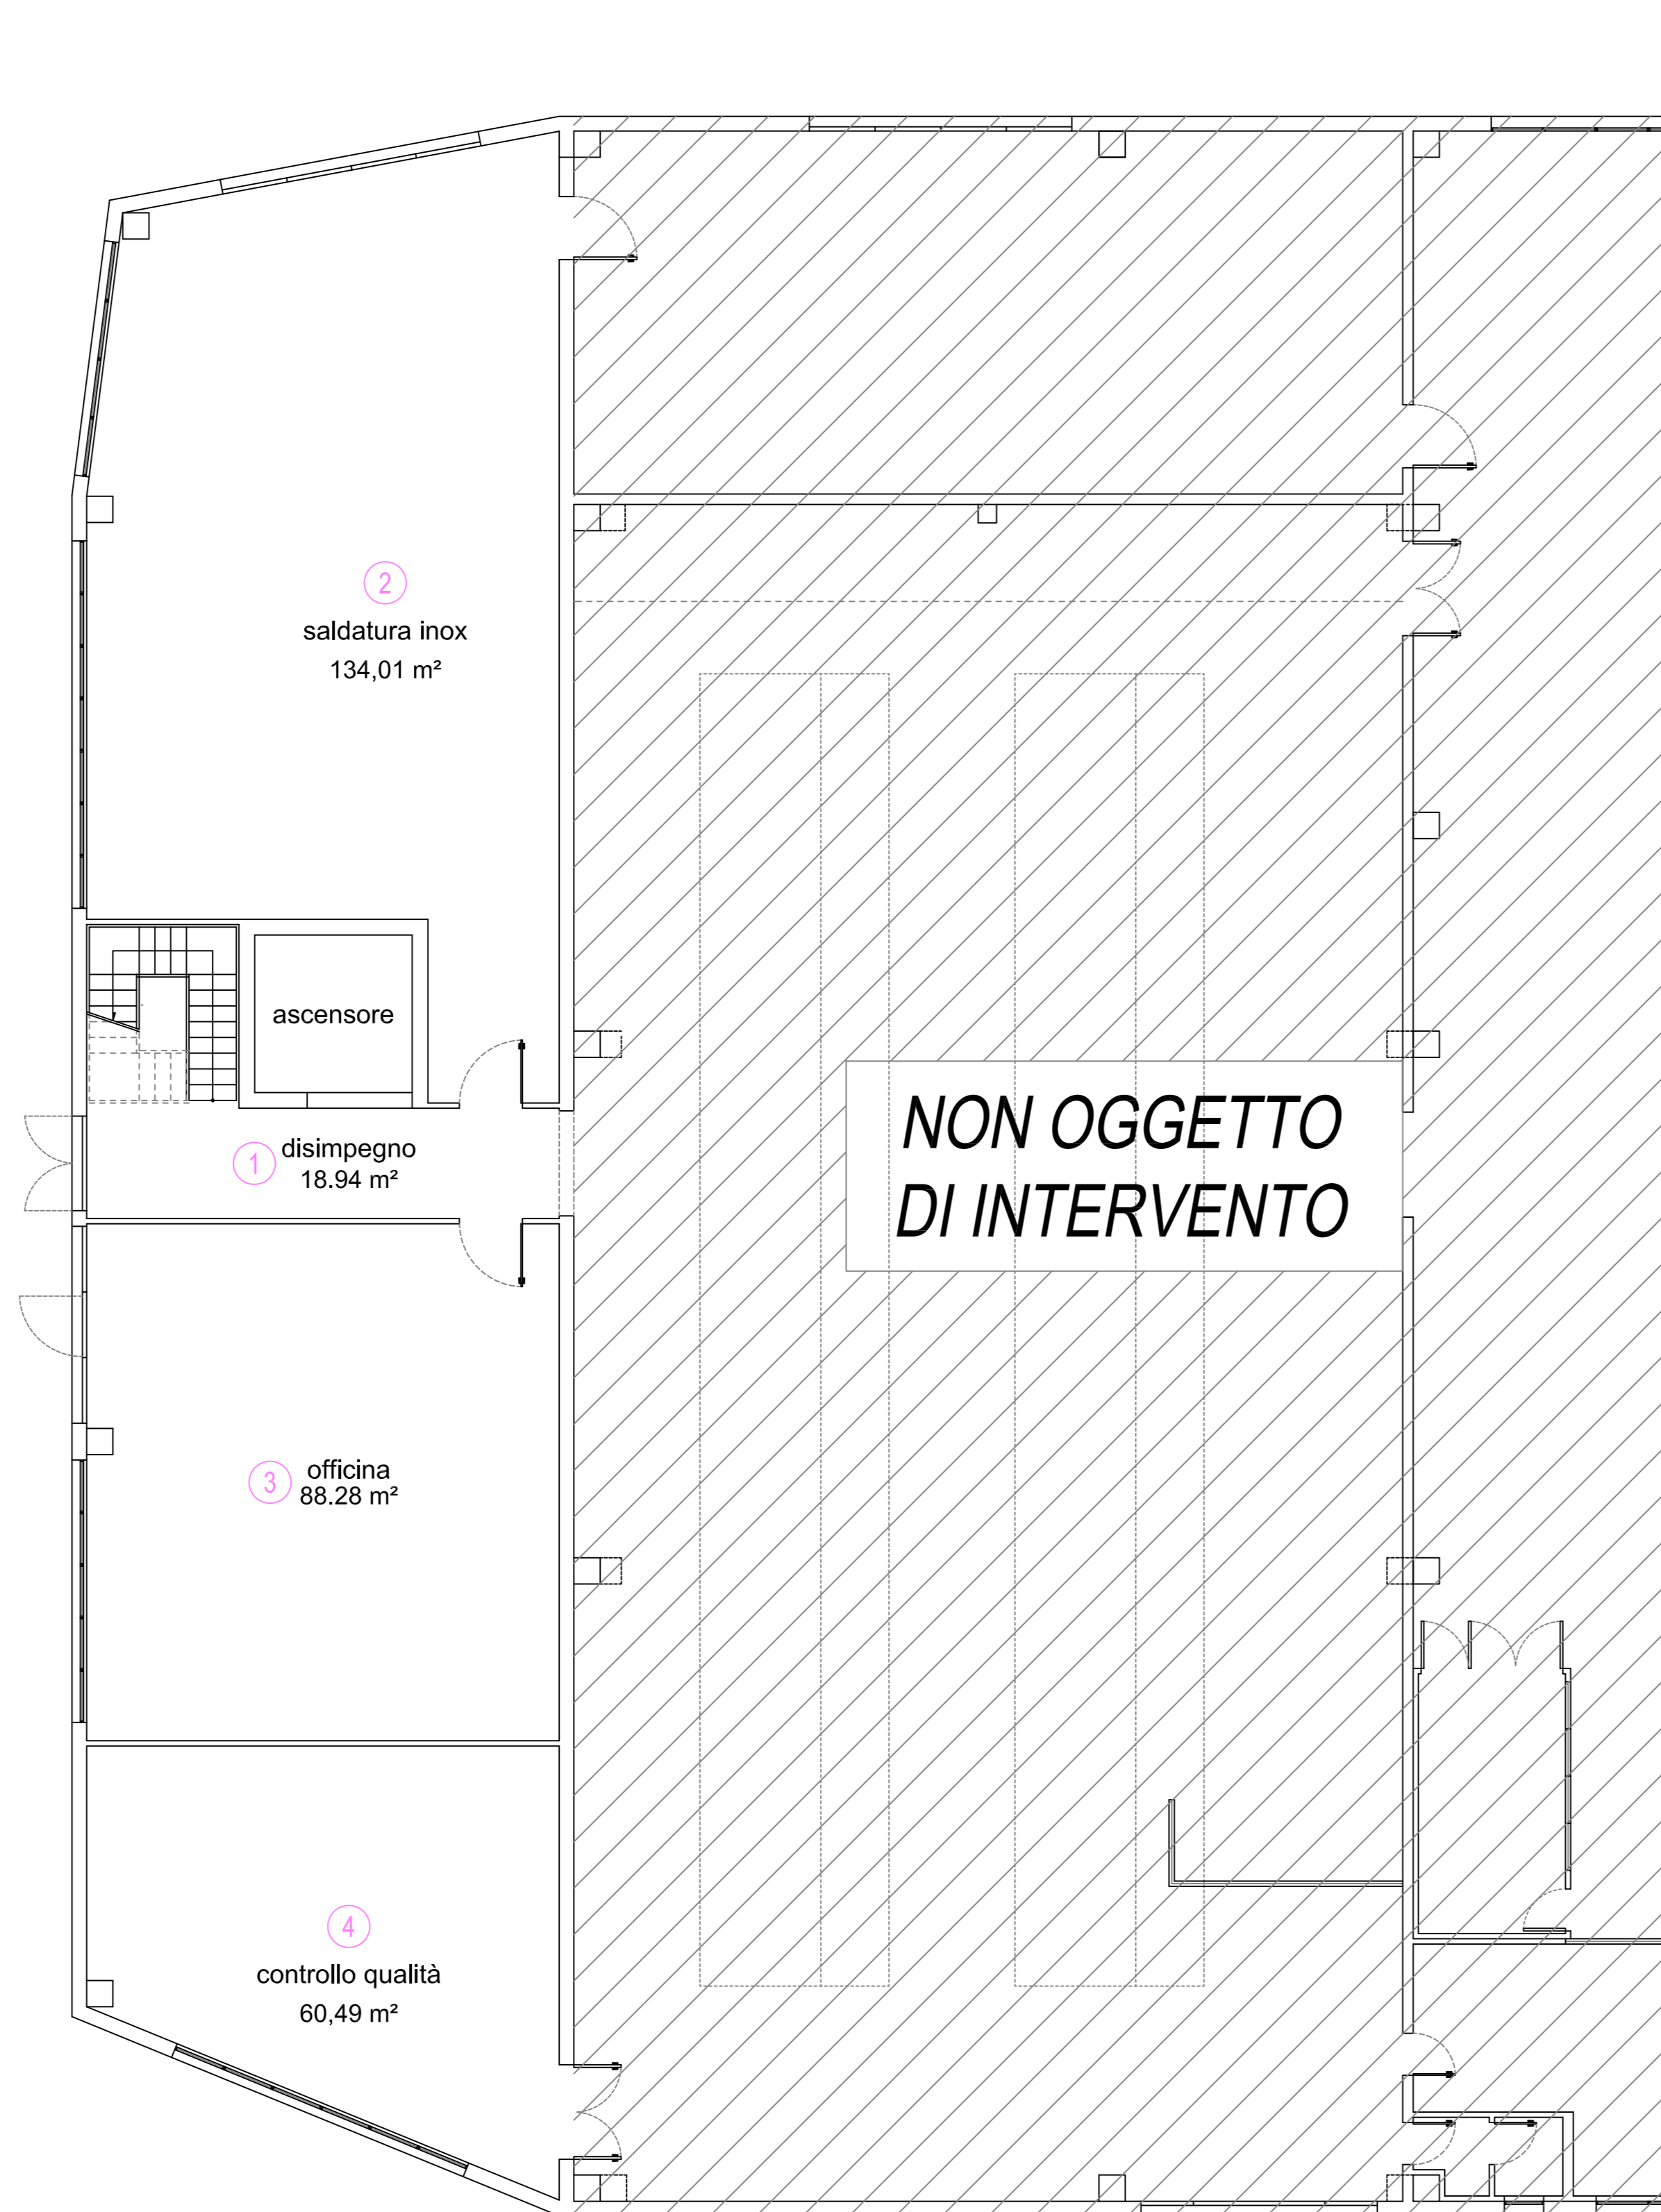

pianta piano terra

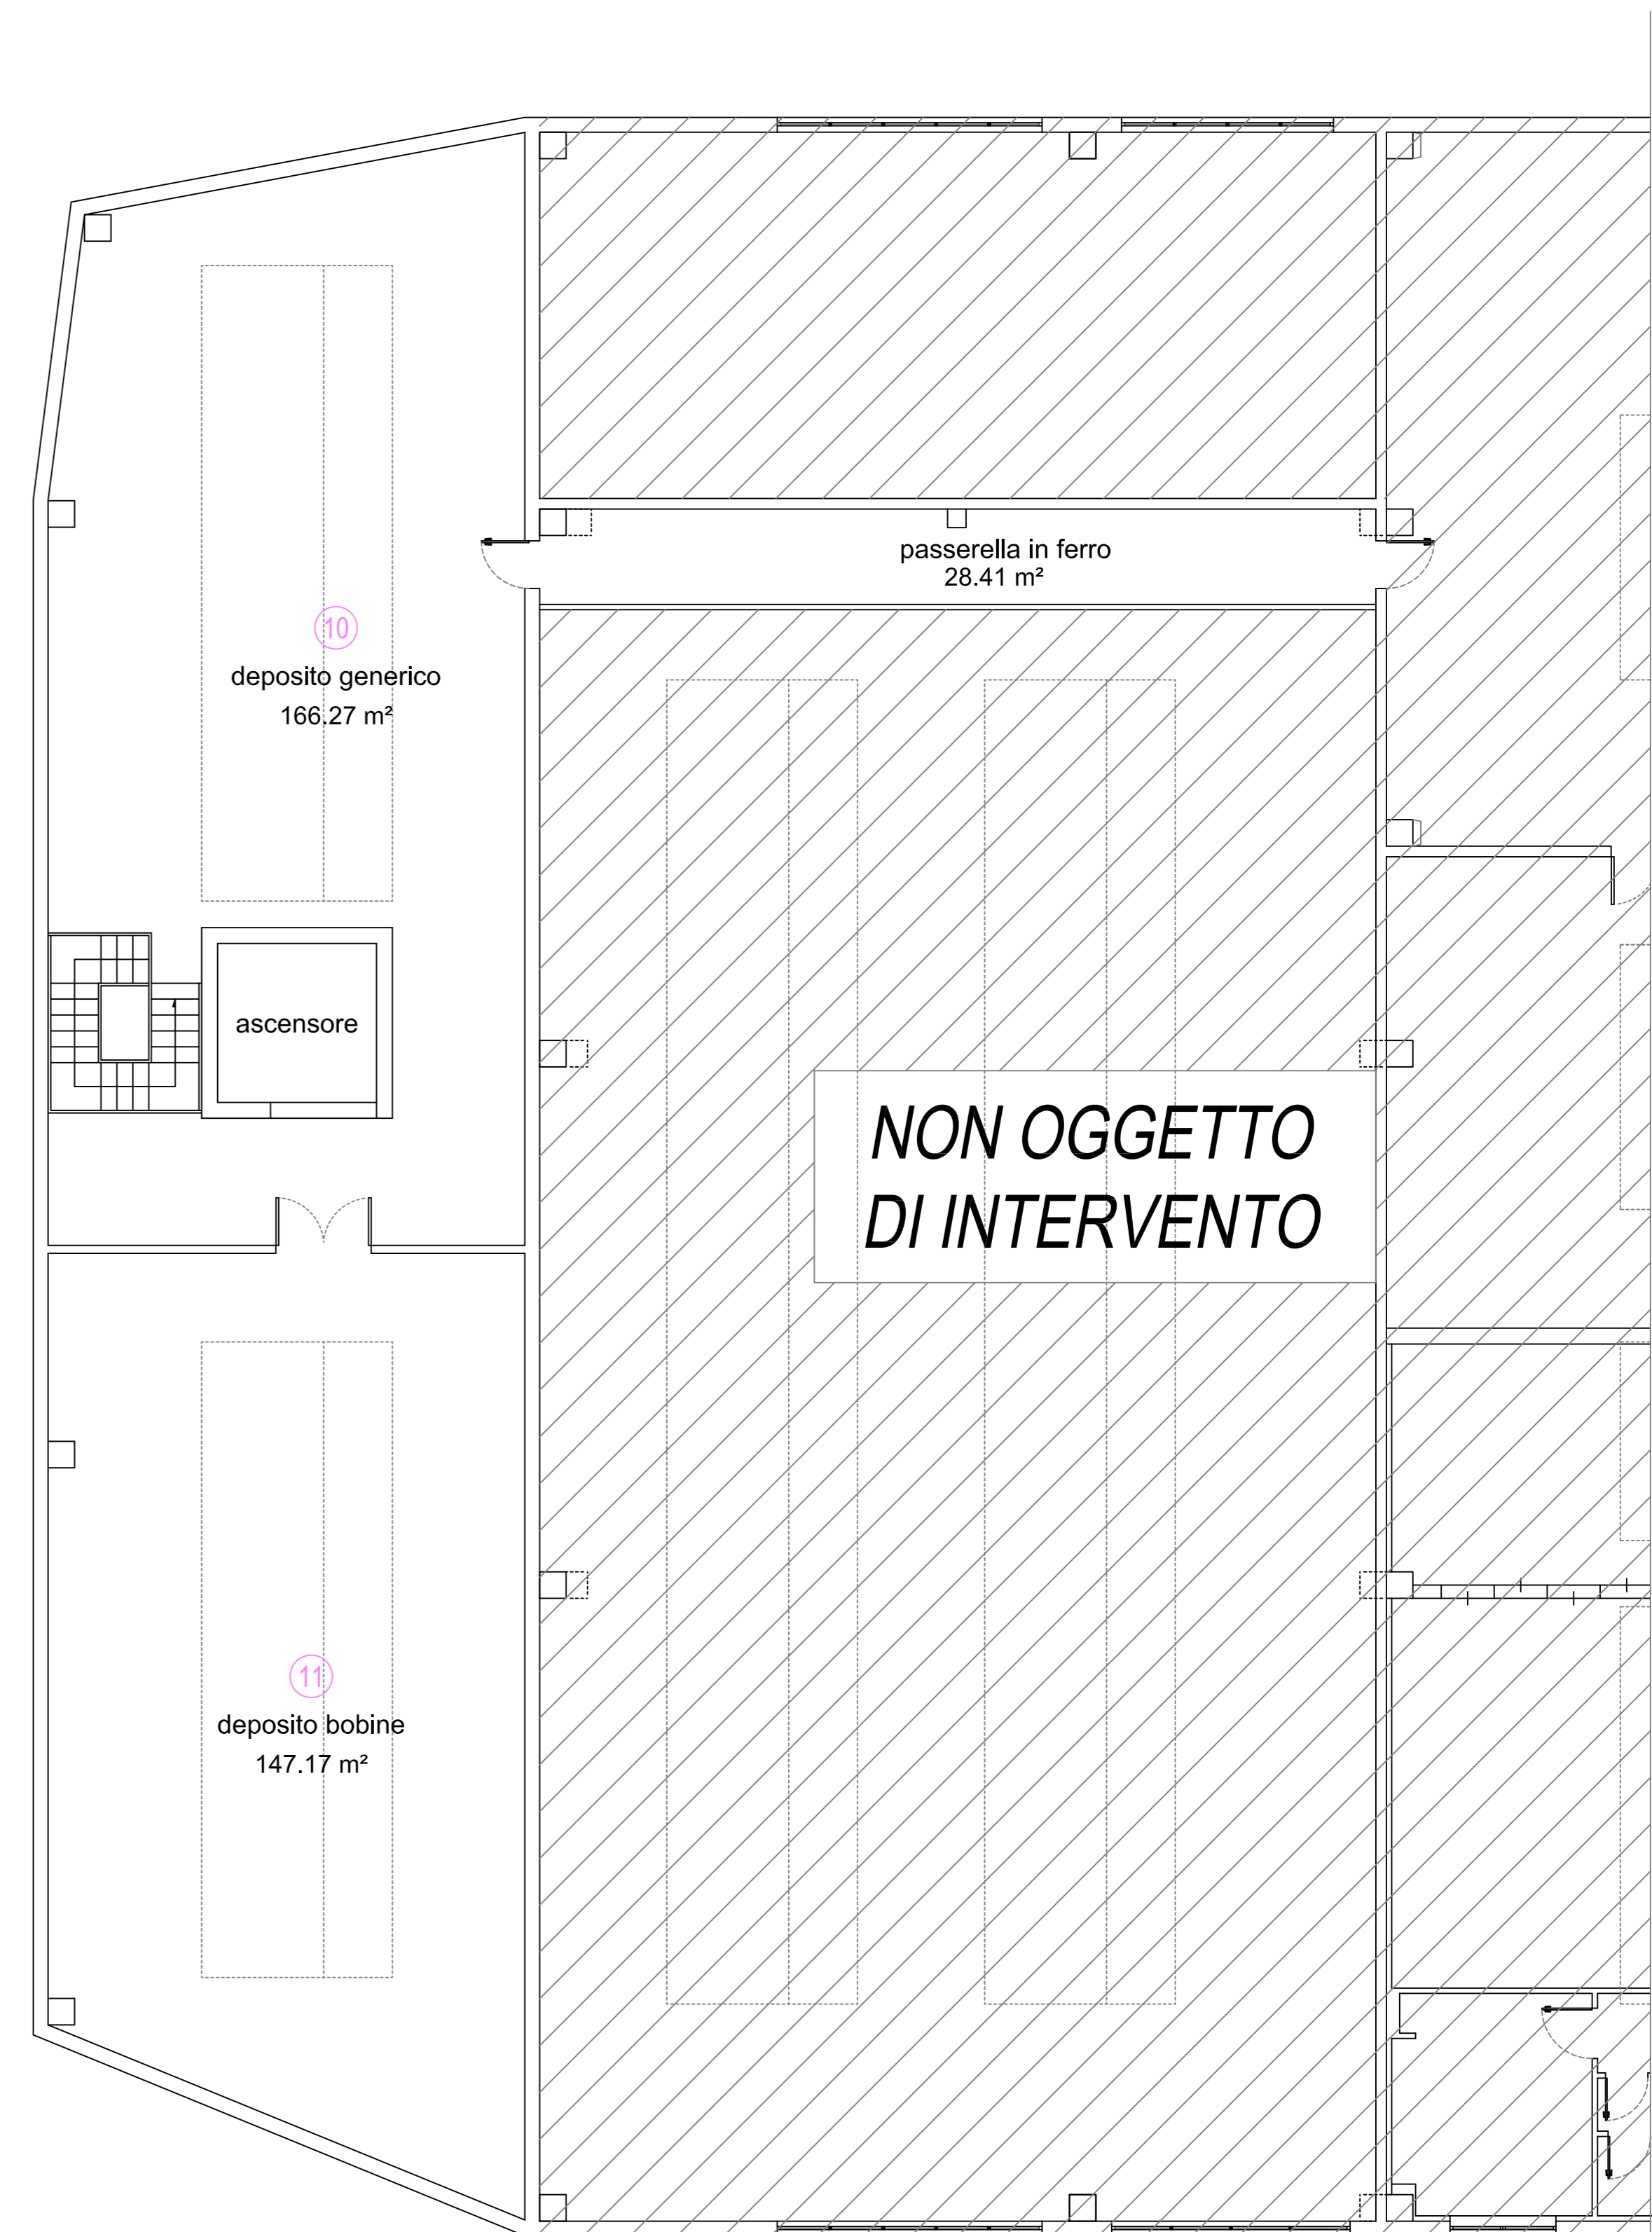

pianta piano primo