

Comune di Gradara
Provincia di Pesaro e Urbino

Oggetto: Progetto in variante urbanistica di iniziativa privata a
porzione di fabbricato denominato "Villa Conventino",
Via dei Cappuccini, n. 13

Proprietà: Il Conventino S.A.S. di Baldassari Matteo & C.
Gradara (PU), Via dei Cappuccini n. 13

Tav 01 Stato attuale
Pianta

Scala: 1:100 Data: Marzo 2025
Il Tecnico: Arch. Matteo Tamburini
Documento firmato digitalmente La Proprietà:




Legenda Generale


Superficie a ghiaia	Immobile a destinazione residenziale non oggetto di intervento
Superfici a prato	R → Ripostiglio Wc → Servizio igienico L → Corridoio K → Cucina
Superficie pavimentata	



Piano Seminterrato

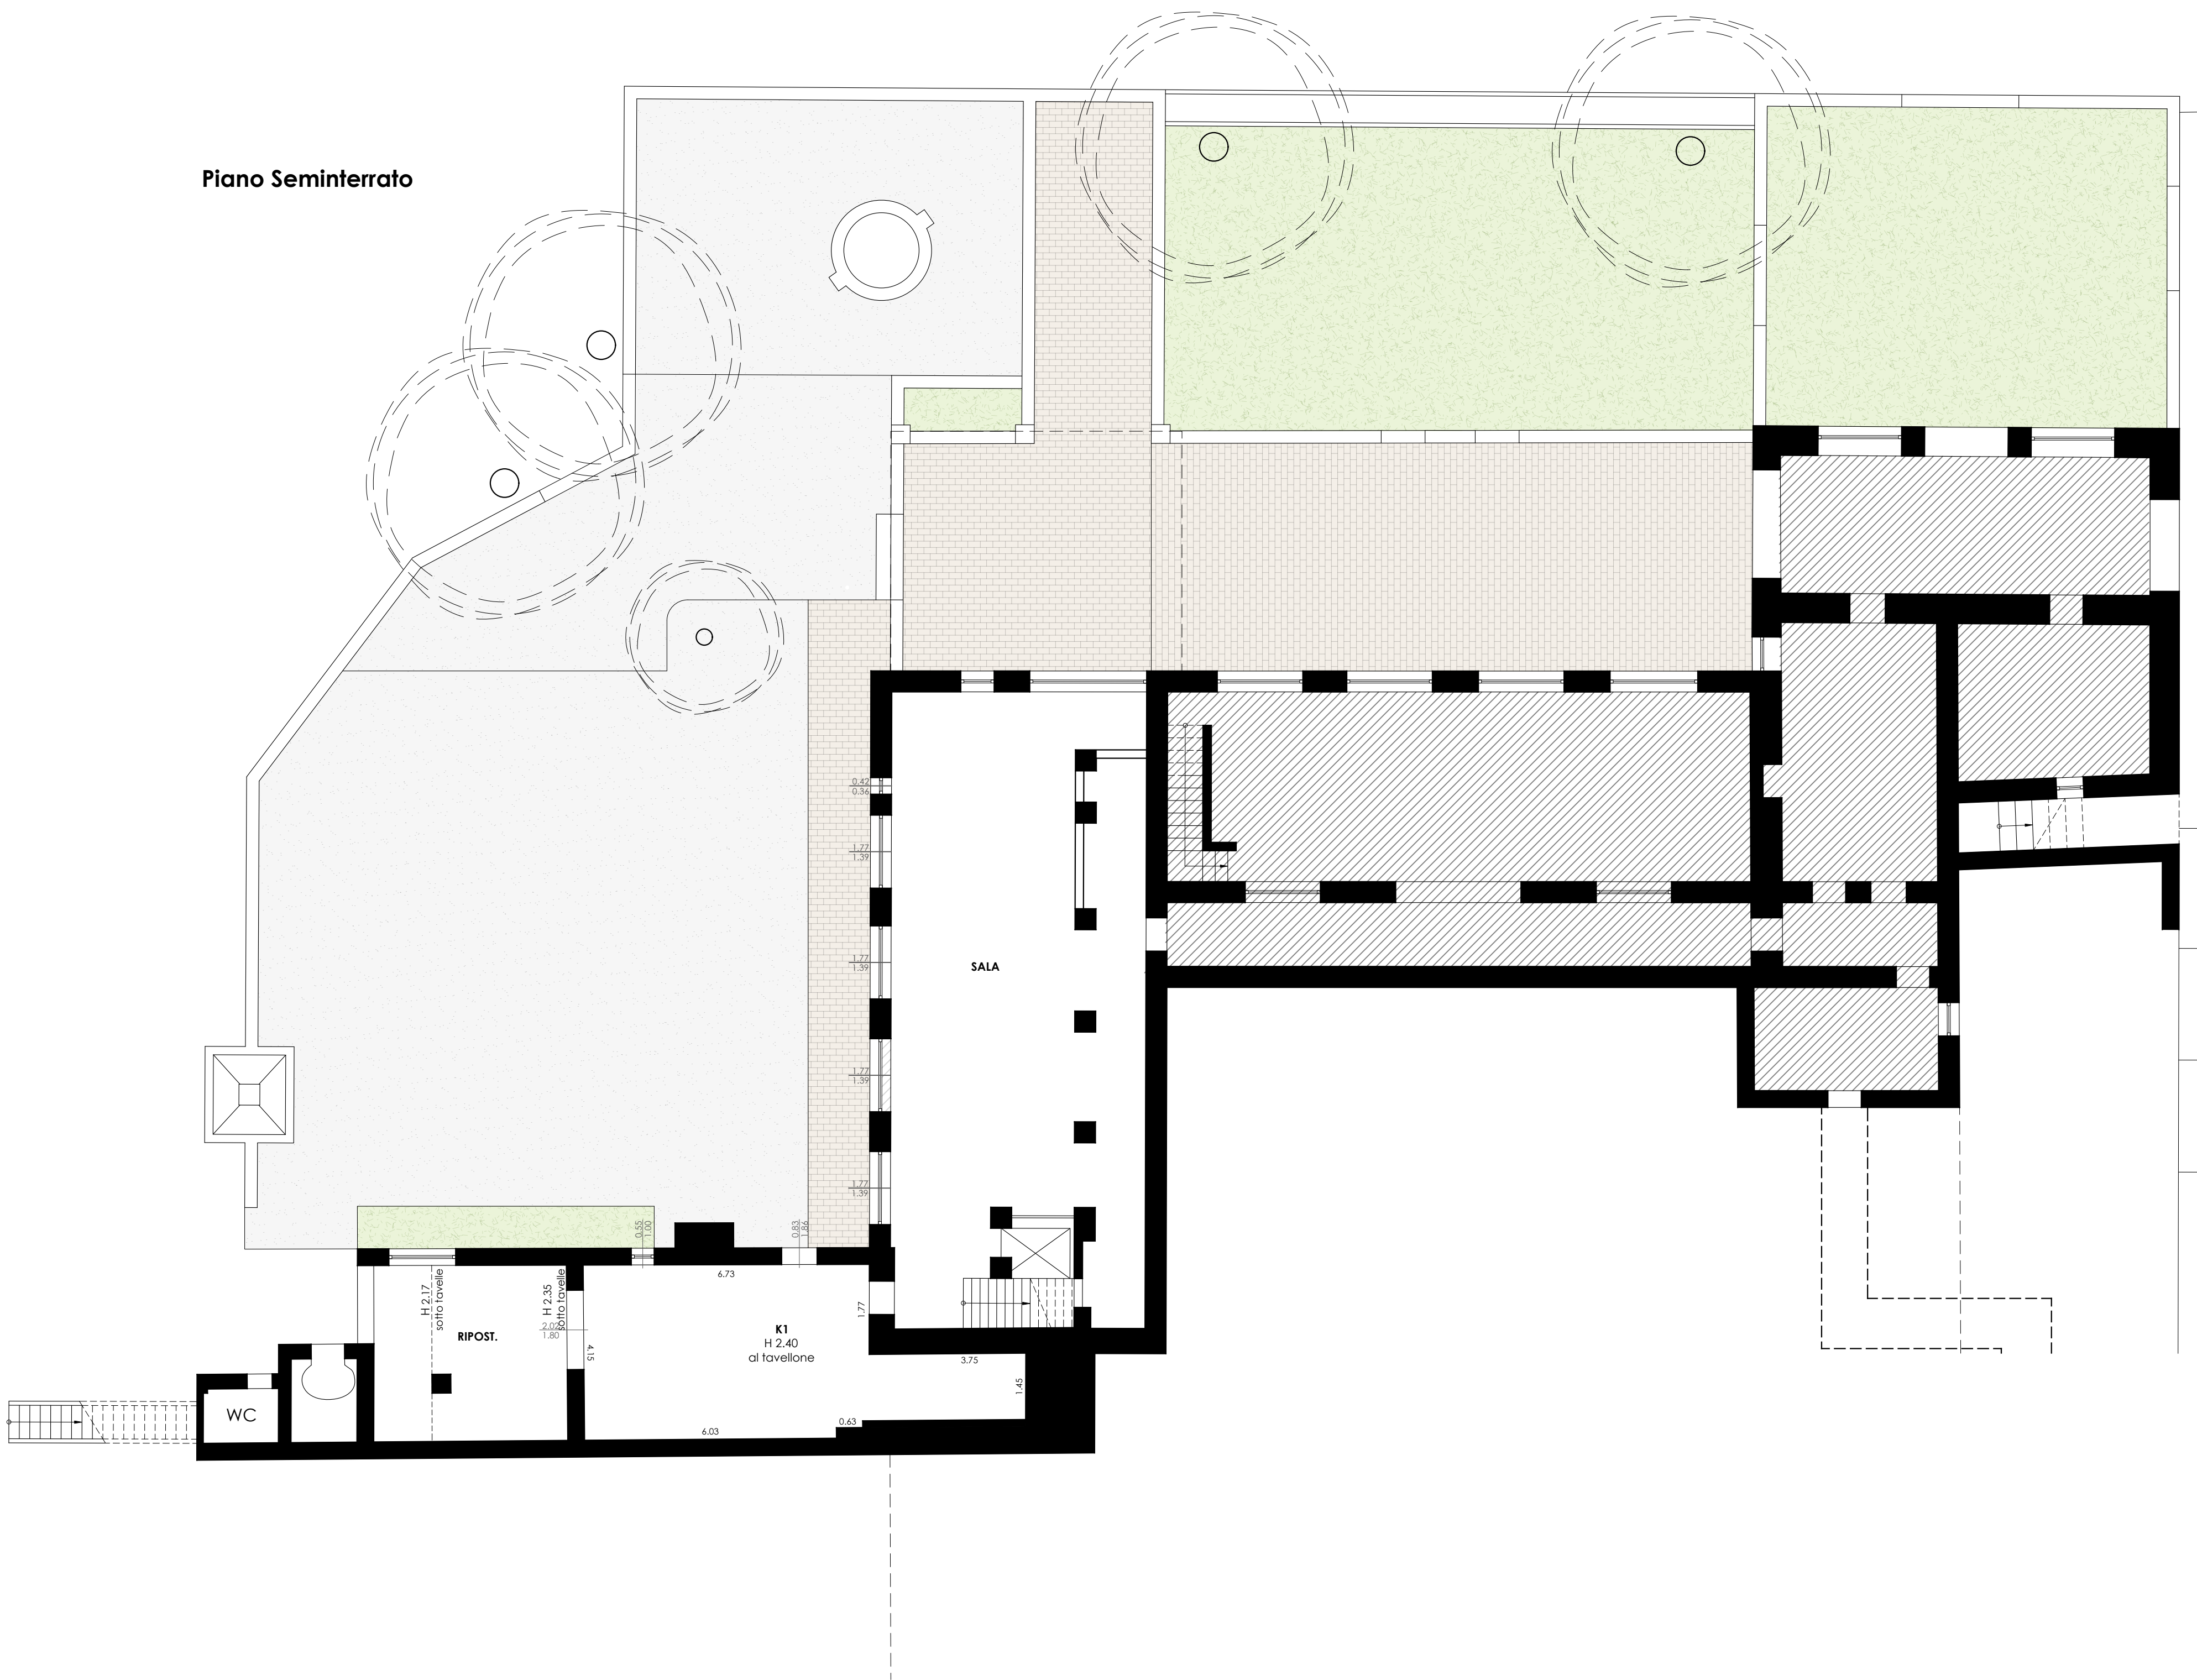

Piano Terra

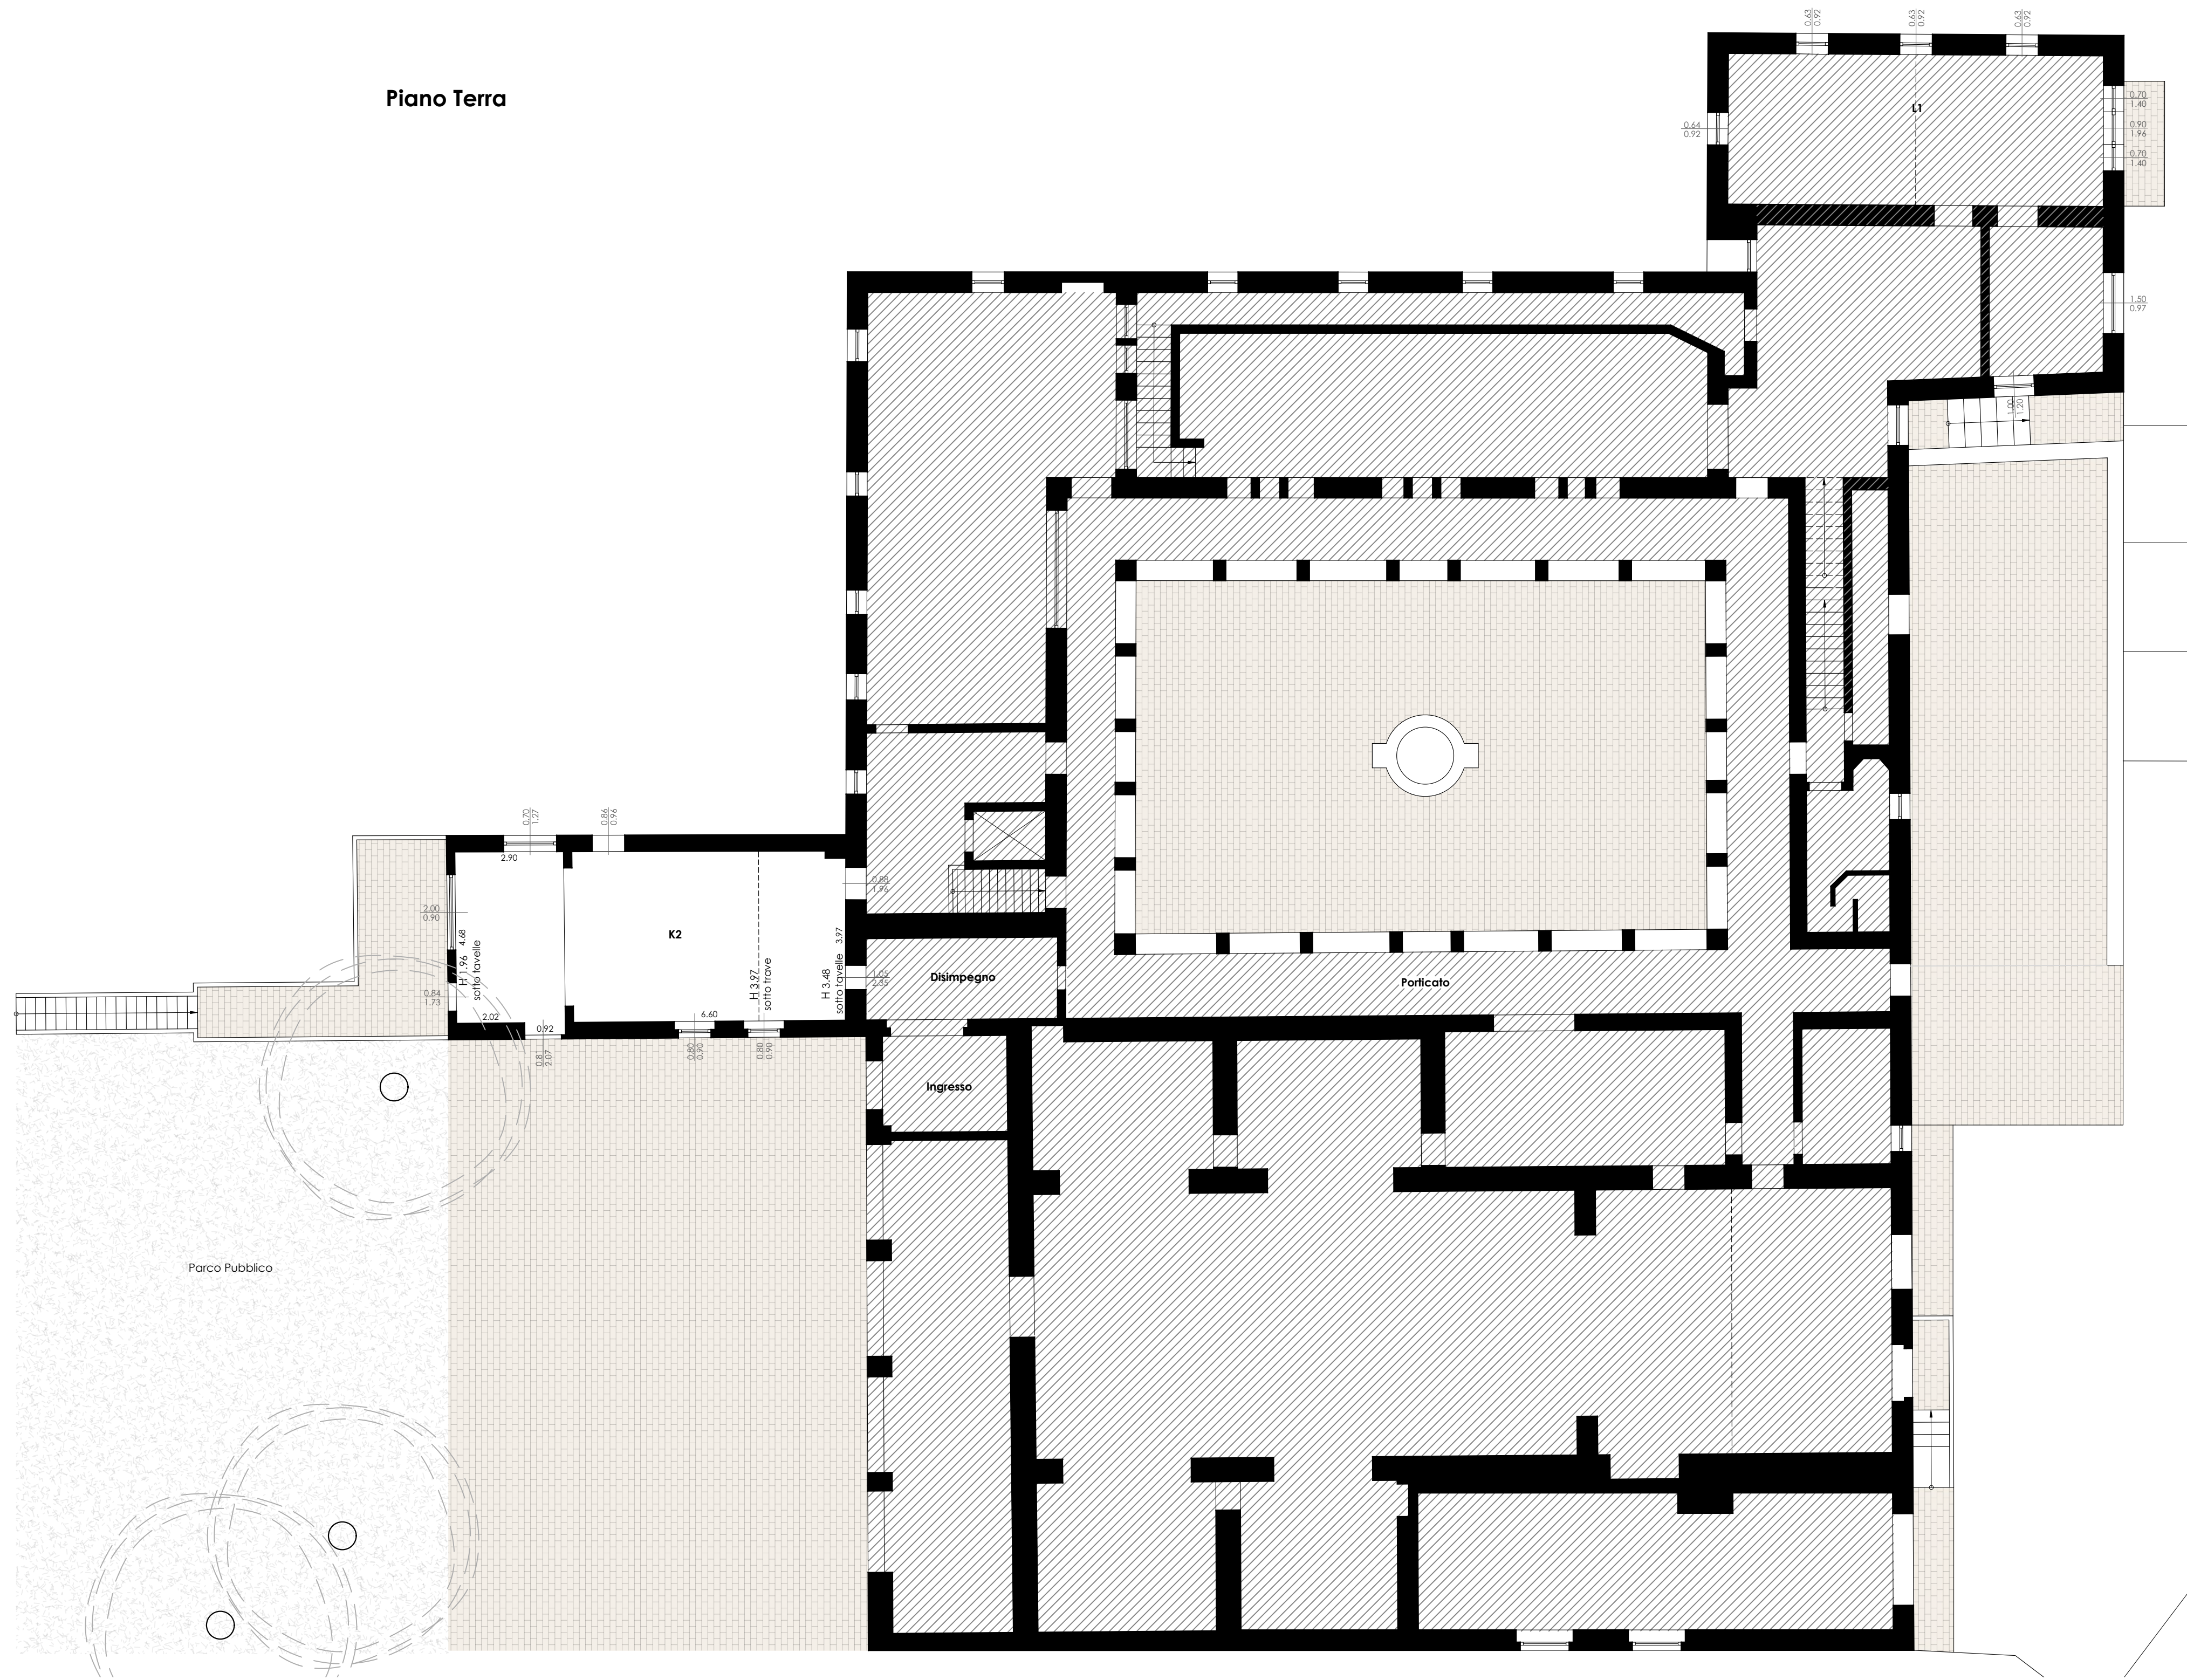

Piano Primo

