

Comune di Gradara
Provincia di Pesaro e Urbino

Oggetto: Progetto in variante urbanistica di iniziativa privata a
porzione di fabbricato denominato "Villa Conventina",
Via dei Cappuccini, n. 13

Proprietà: Il Conventino S.A.S. di Baldassarri Matteo & C.
Gradara (PU), Via dei Cappuccini n. 13

Tav 02 Progetto
Pianta


Scala: 1:100 Data: Marzo 2025
Il Tecnico: Arch. Matteo Tamburini
Documento firmato digitalmente La Proprietà:




- Legenda Generale**
- Superficie a griglia
 - Superficie a prato
 - Superficie pavimentata
 - Servizio igienico privato visitabile
 - Immobili a destinazione residenziale non oggetto di intervento
 - Superficie pavimentata in legno permeabile
 - Percorso lineare su parti comuni e private con cambi di direzione e soluzioni tecniche conformi
 - Serviziato



Piano Seminterrato

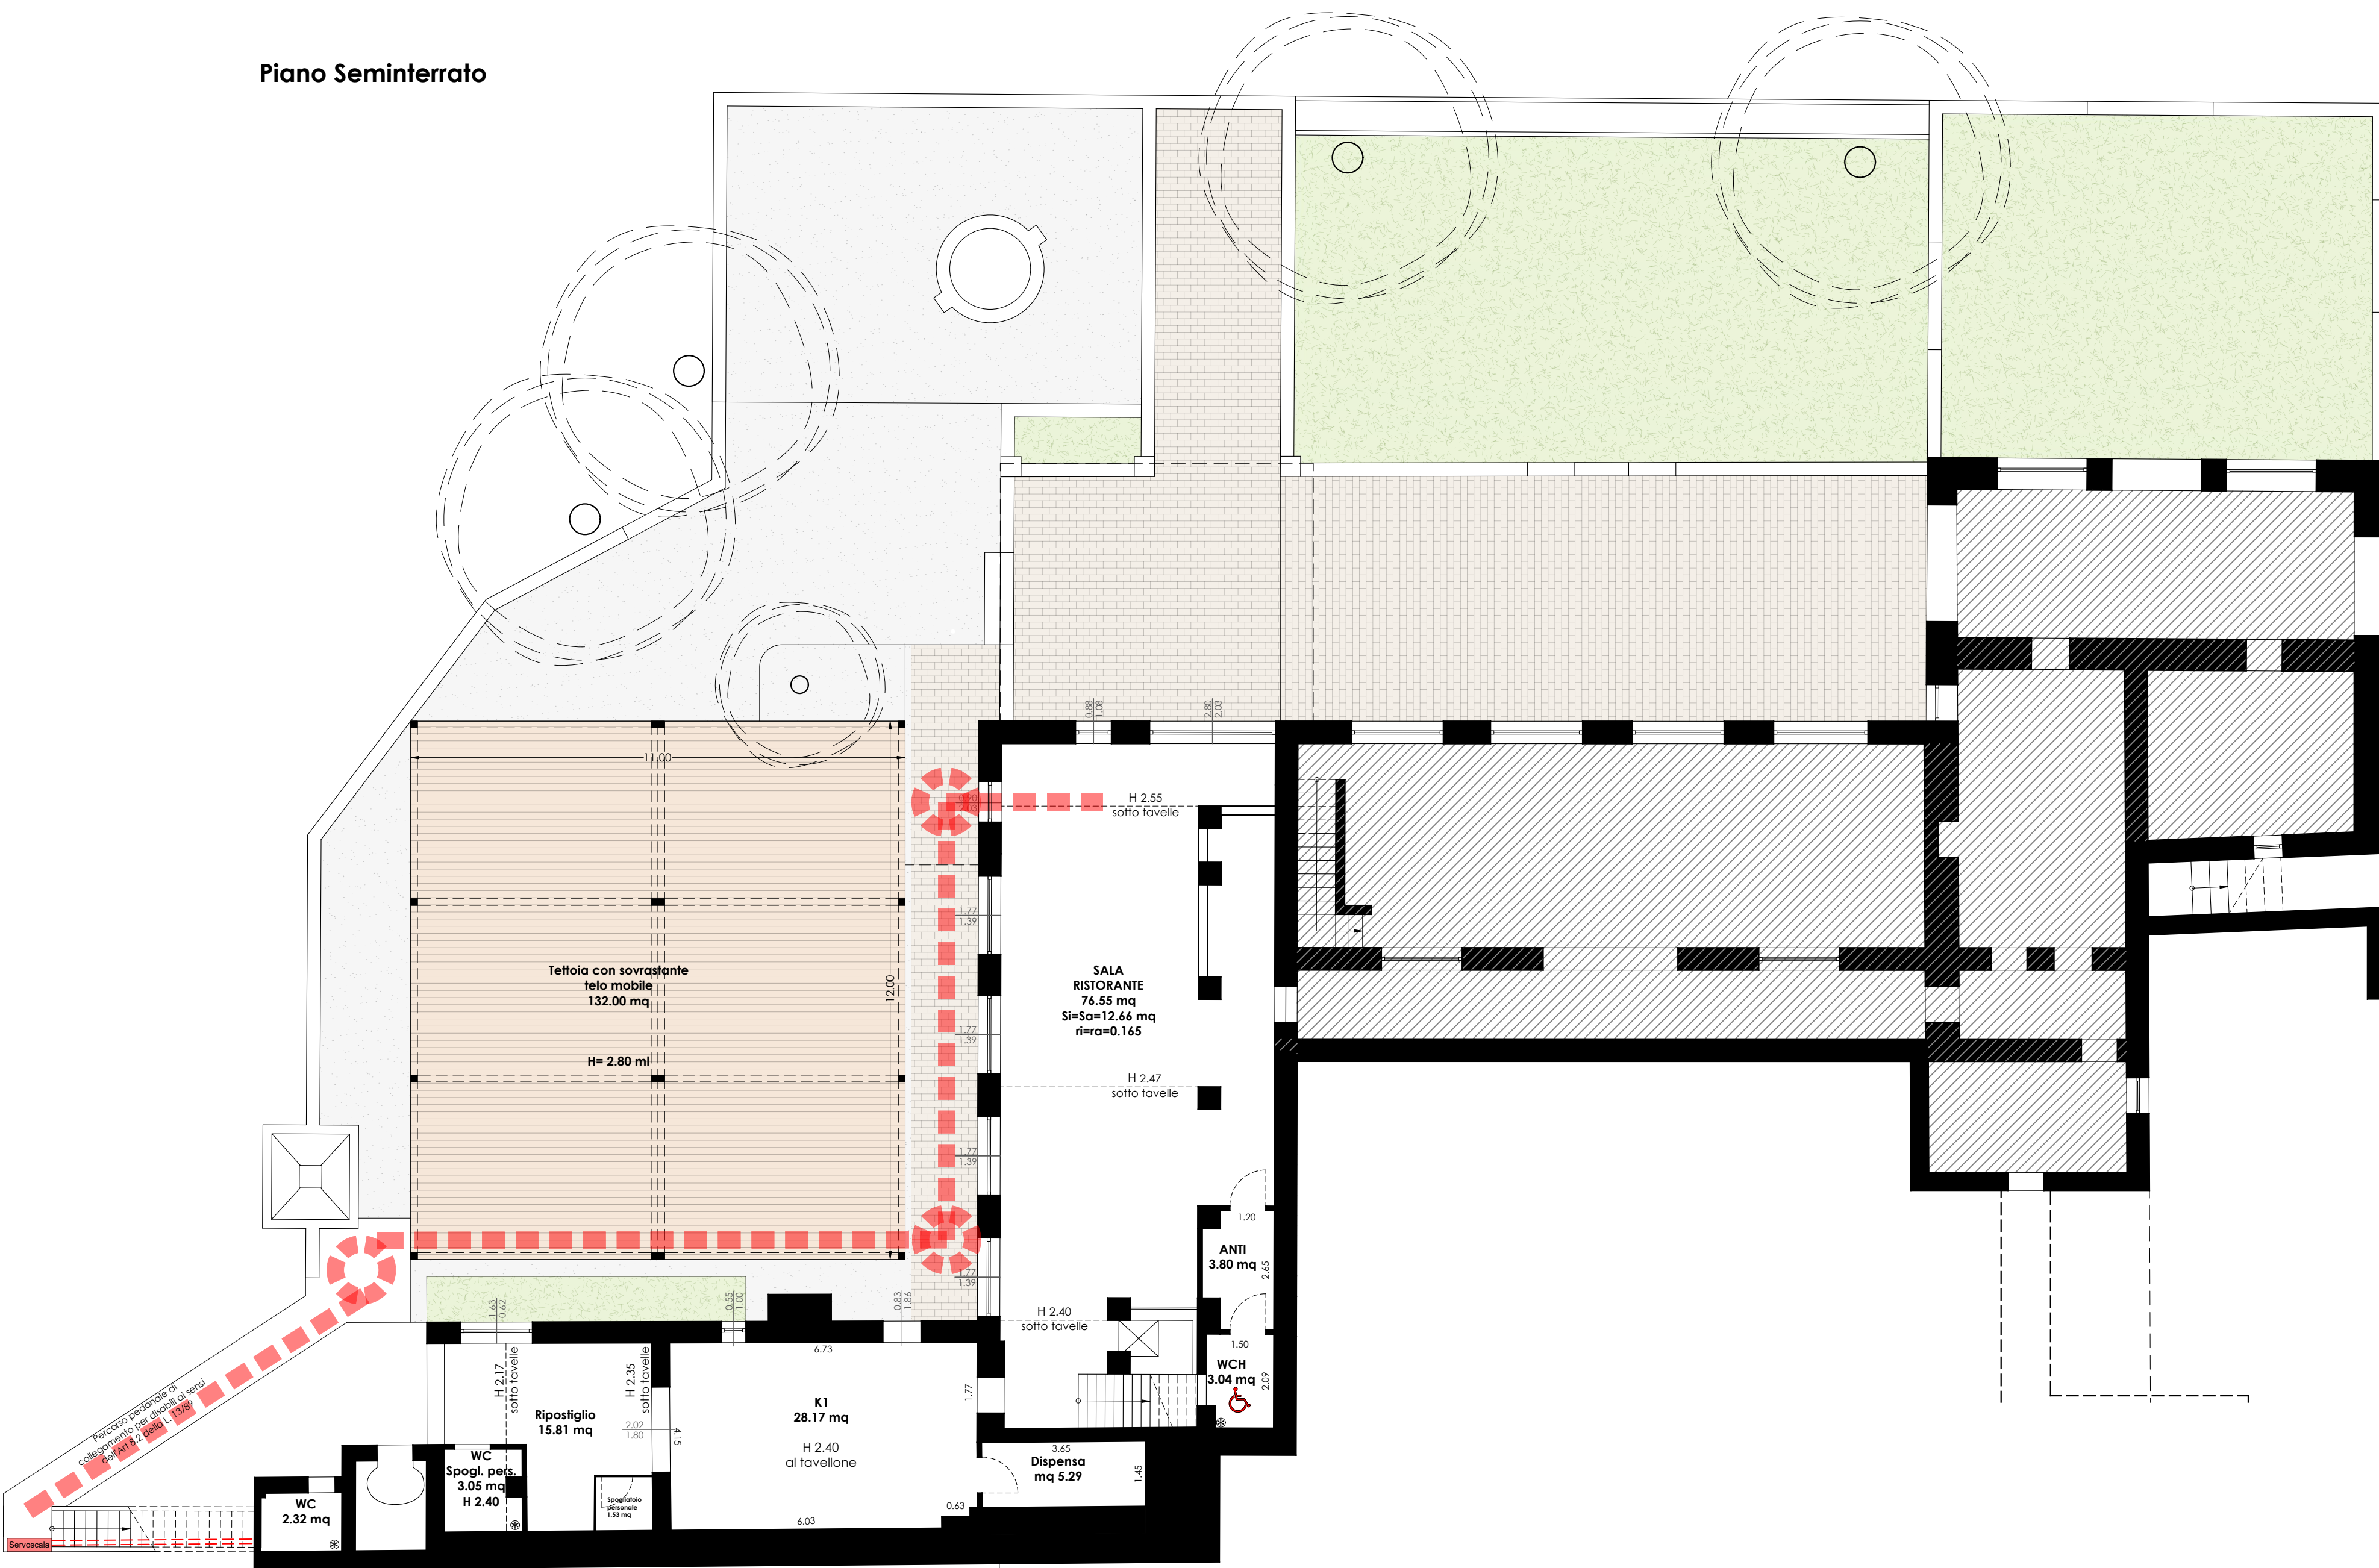

Piano Terra

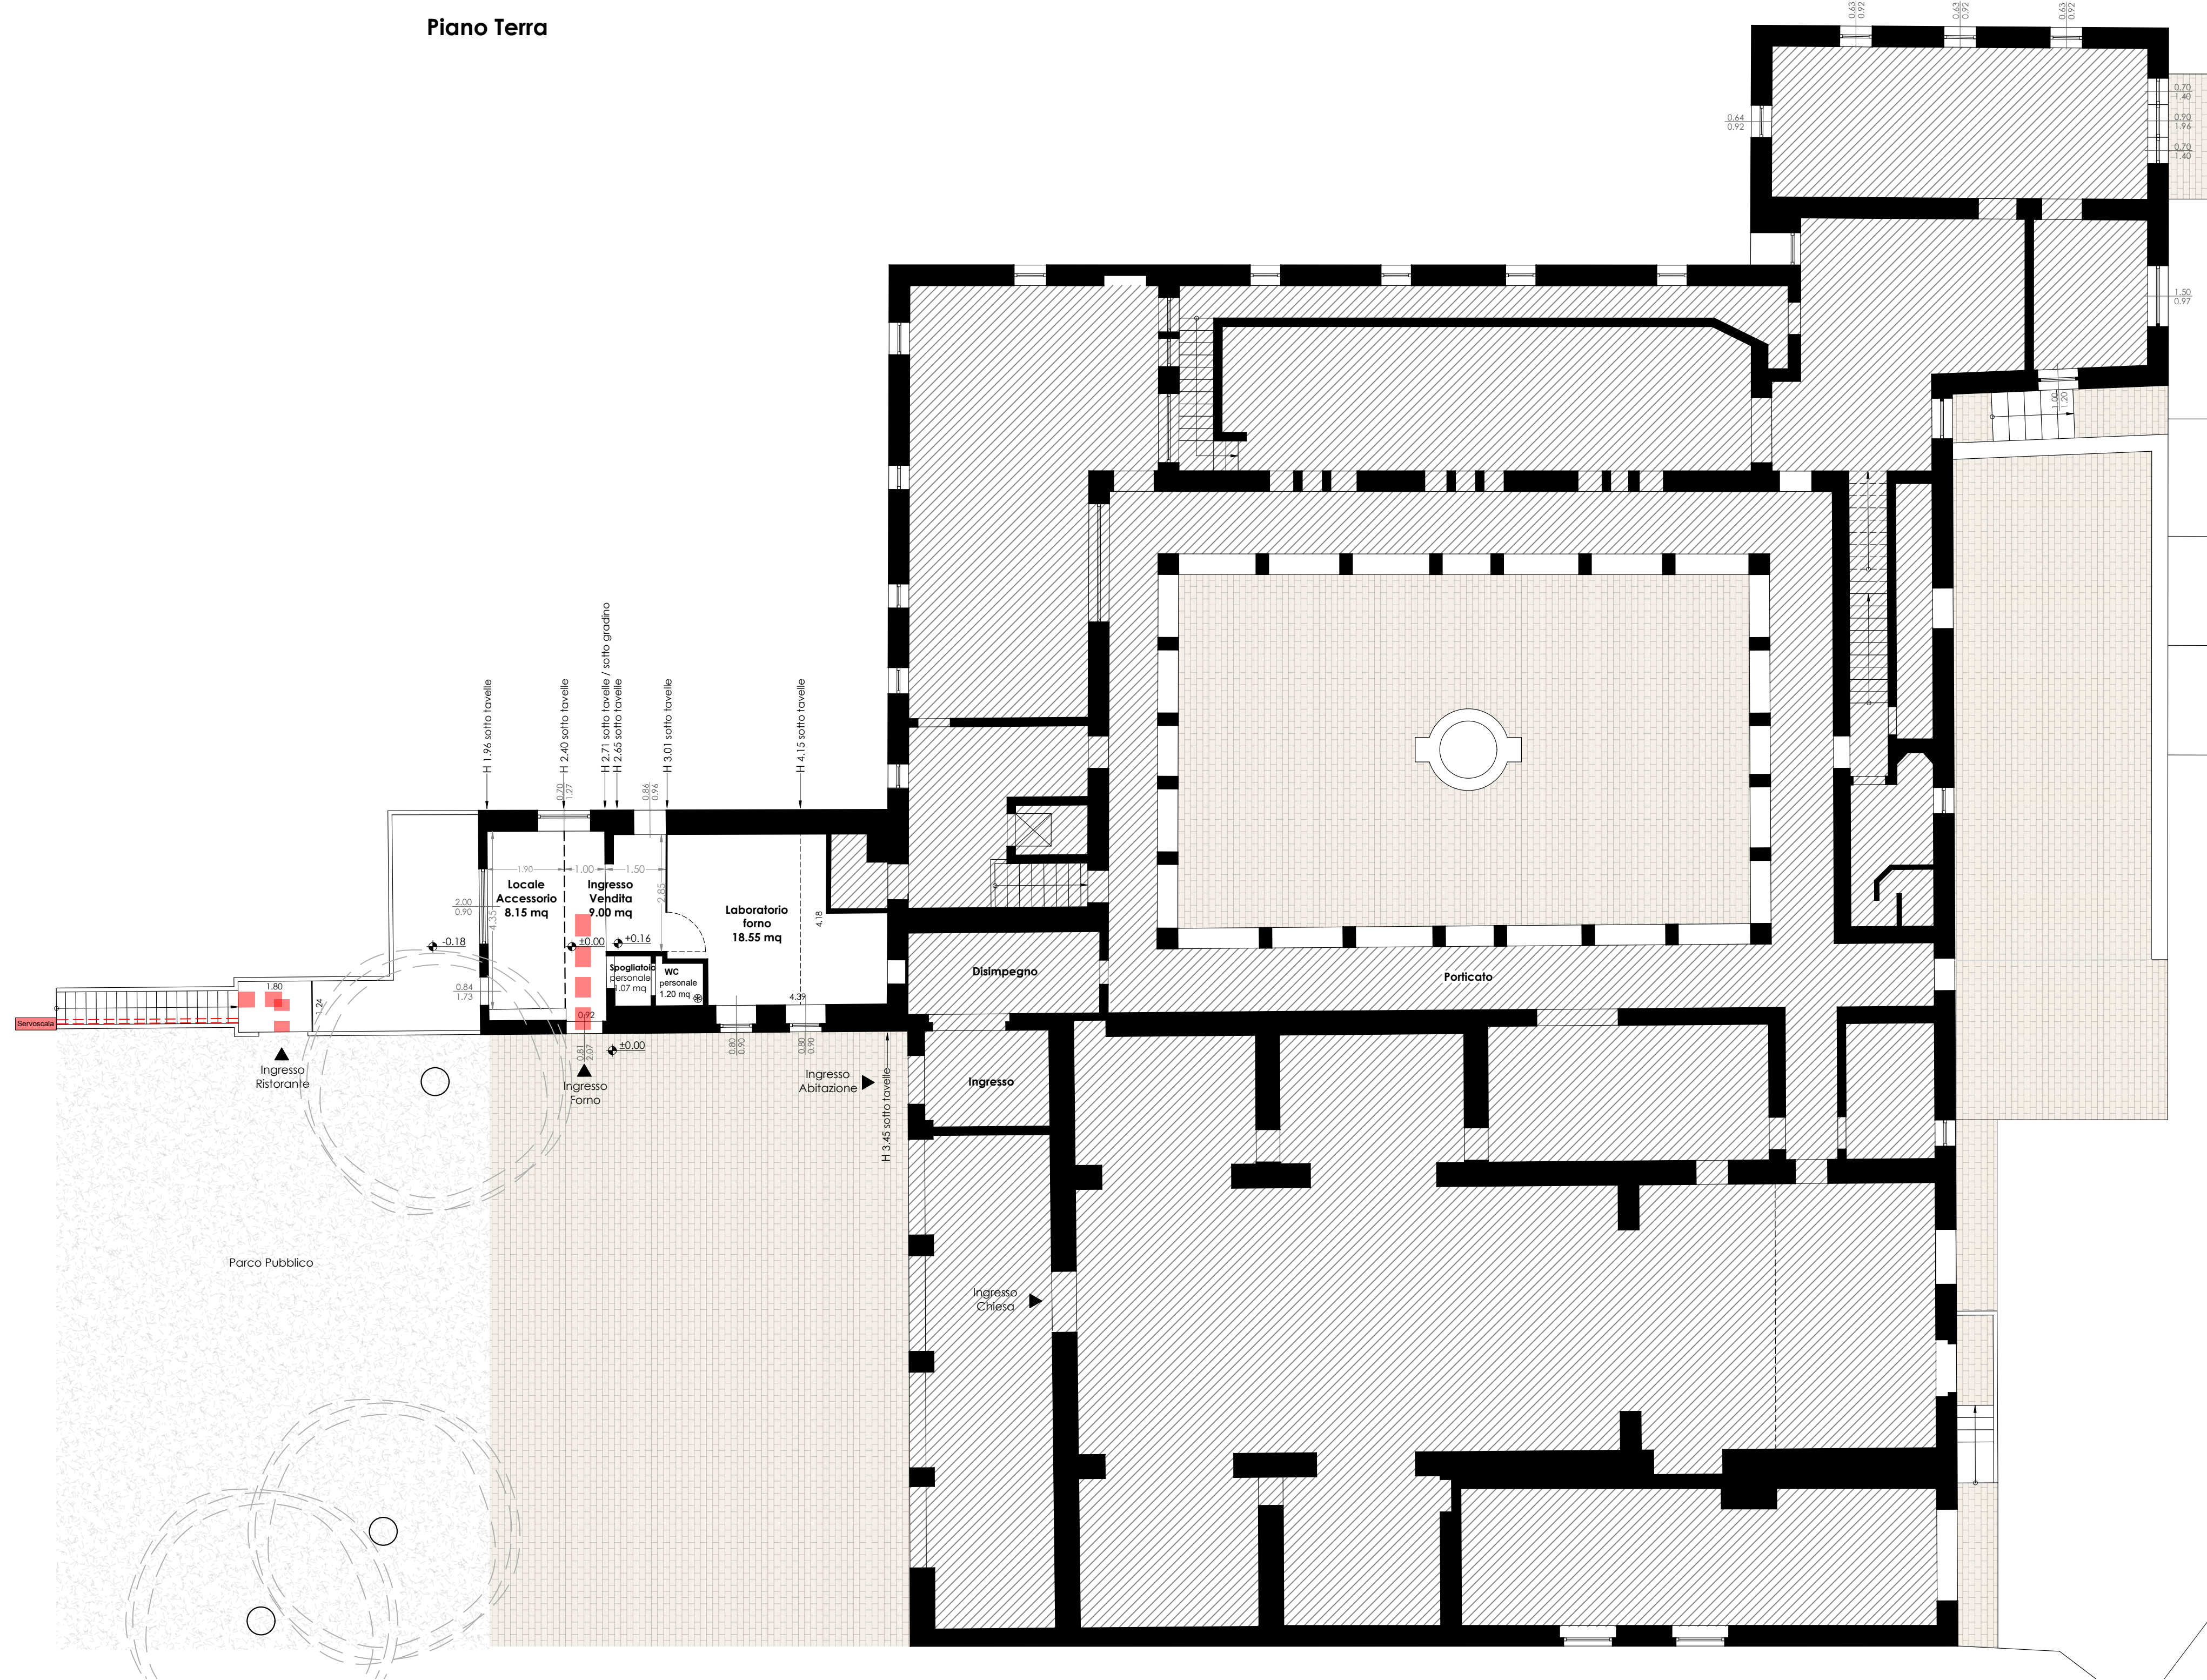

Piano Primo

