



Firma della Ditta Richiedente		Timbro e firma del Progettista	
Comune di Gradara PROVINCIA DI PESARO E URBINO			
Aggion.	PROGETTISTA	geometra Gabellini Valler	
	STUDIO IN COLLABORATORE	Gradara (PU) via S. Stefano n. 52/A - cell. 3356062979 - vallergabellini@uni.it	
	PROGETTO:	AMPLIAMENTO LOCALE ADIBITO A PUBBLICO ESERCIZIO DENOMINATO "GIO' PIZZA E CUCINA" IN VARIANTE ALLO STRUMENTO URBANISTICO VIGENTE PER USI REGOLATI U.4.5	
	UBICAZIONE:	Strada della Romagna n. 115 z/bis	
	DATI CATASTALI	Foglio n. 1 mappale n° 1169 suballemo 10	
Data	PROPRIETA':	FOSCHI DANIELE	
	RICHIEDENTE:	ATELIER DELLA PIZZA di Foschi Giovanni	
Scala: 1:200	OGGETTO:	STATO DI AUTORIZZATO: - PLANIMETRIA GENERALE	
		1	


ESTRATTO CATASTALE FOGLIO 1 PARTICELLA 1169

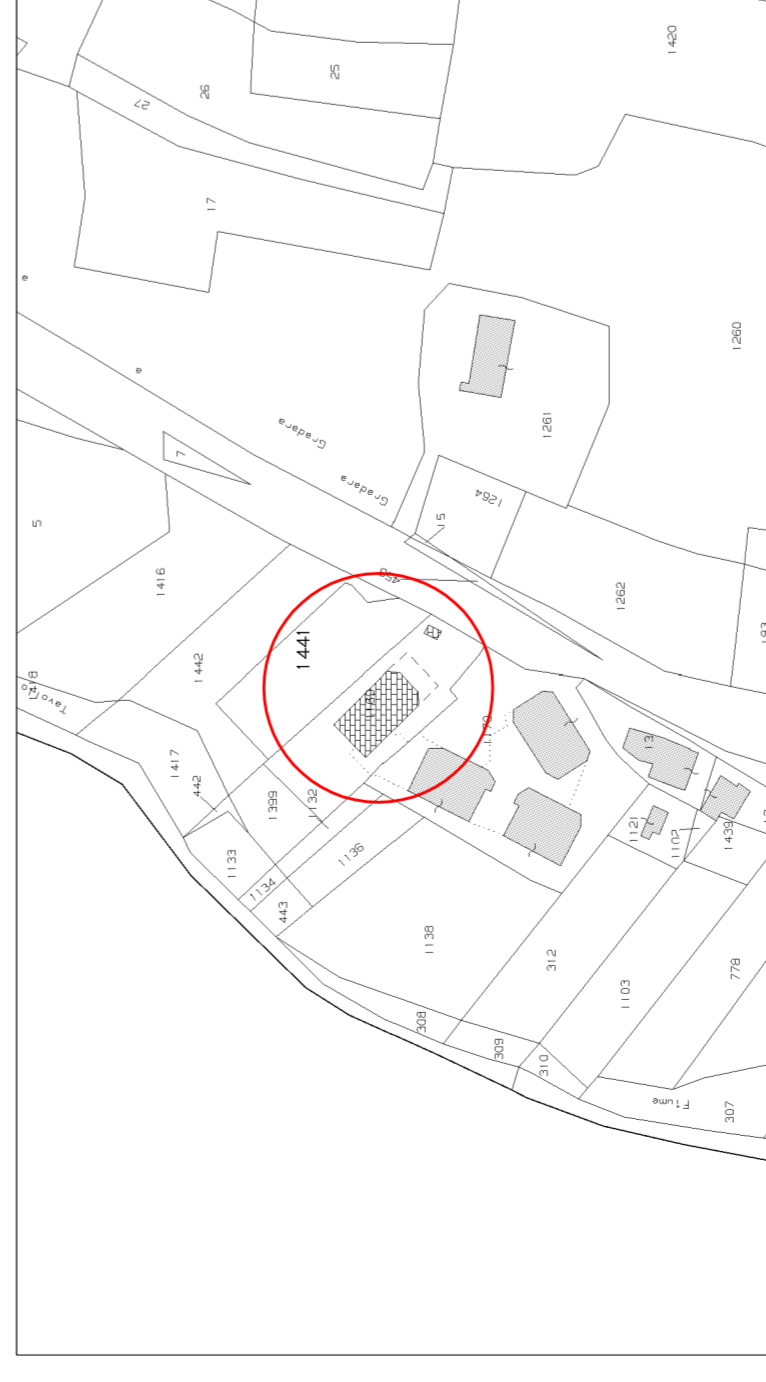

STRALCIO P.R.G.

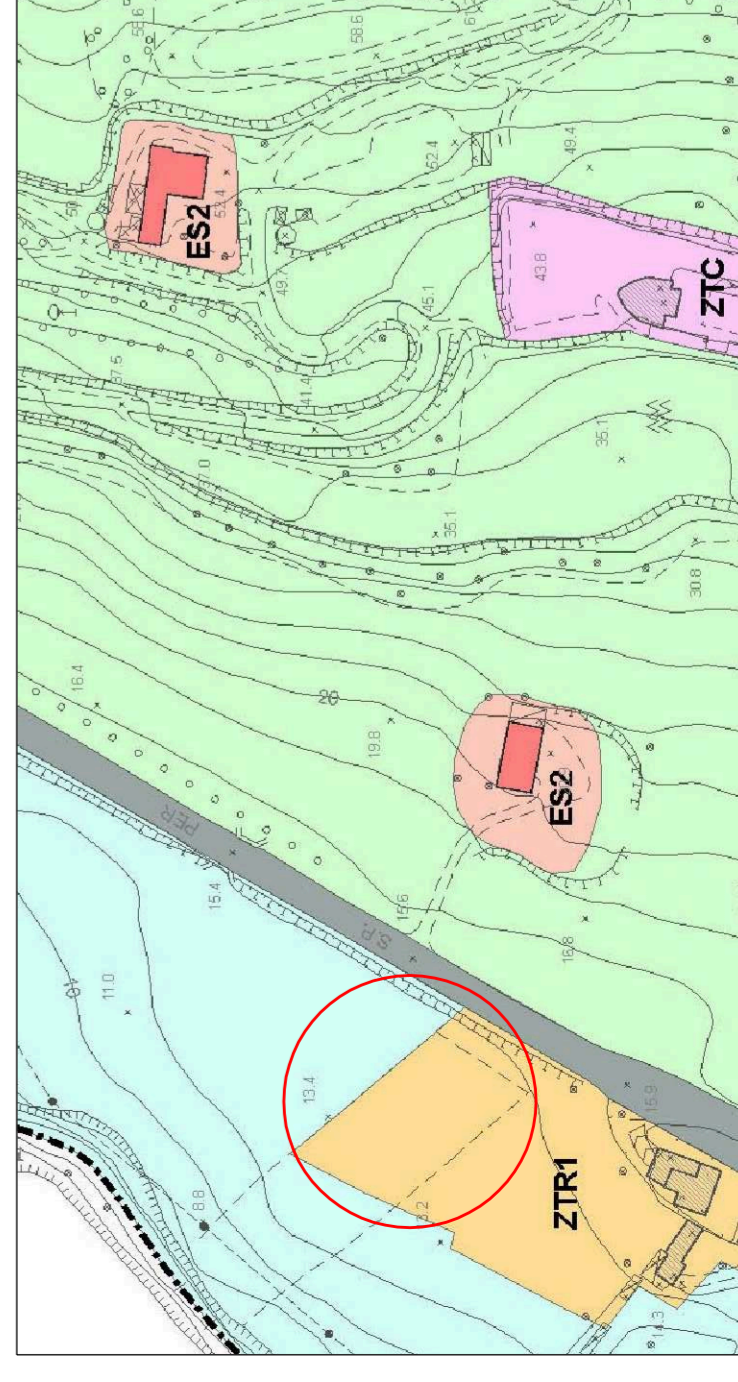

PLANIMETRIA GENERALE

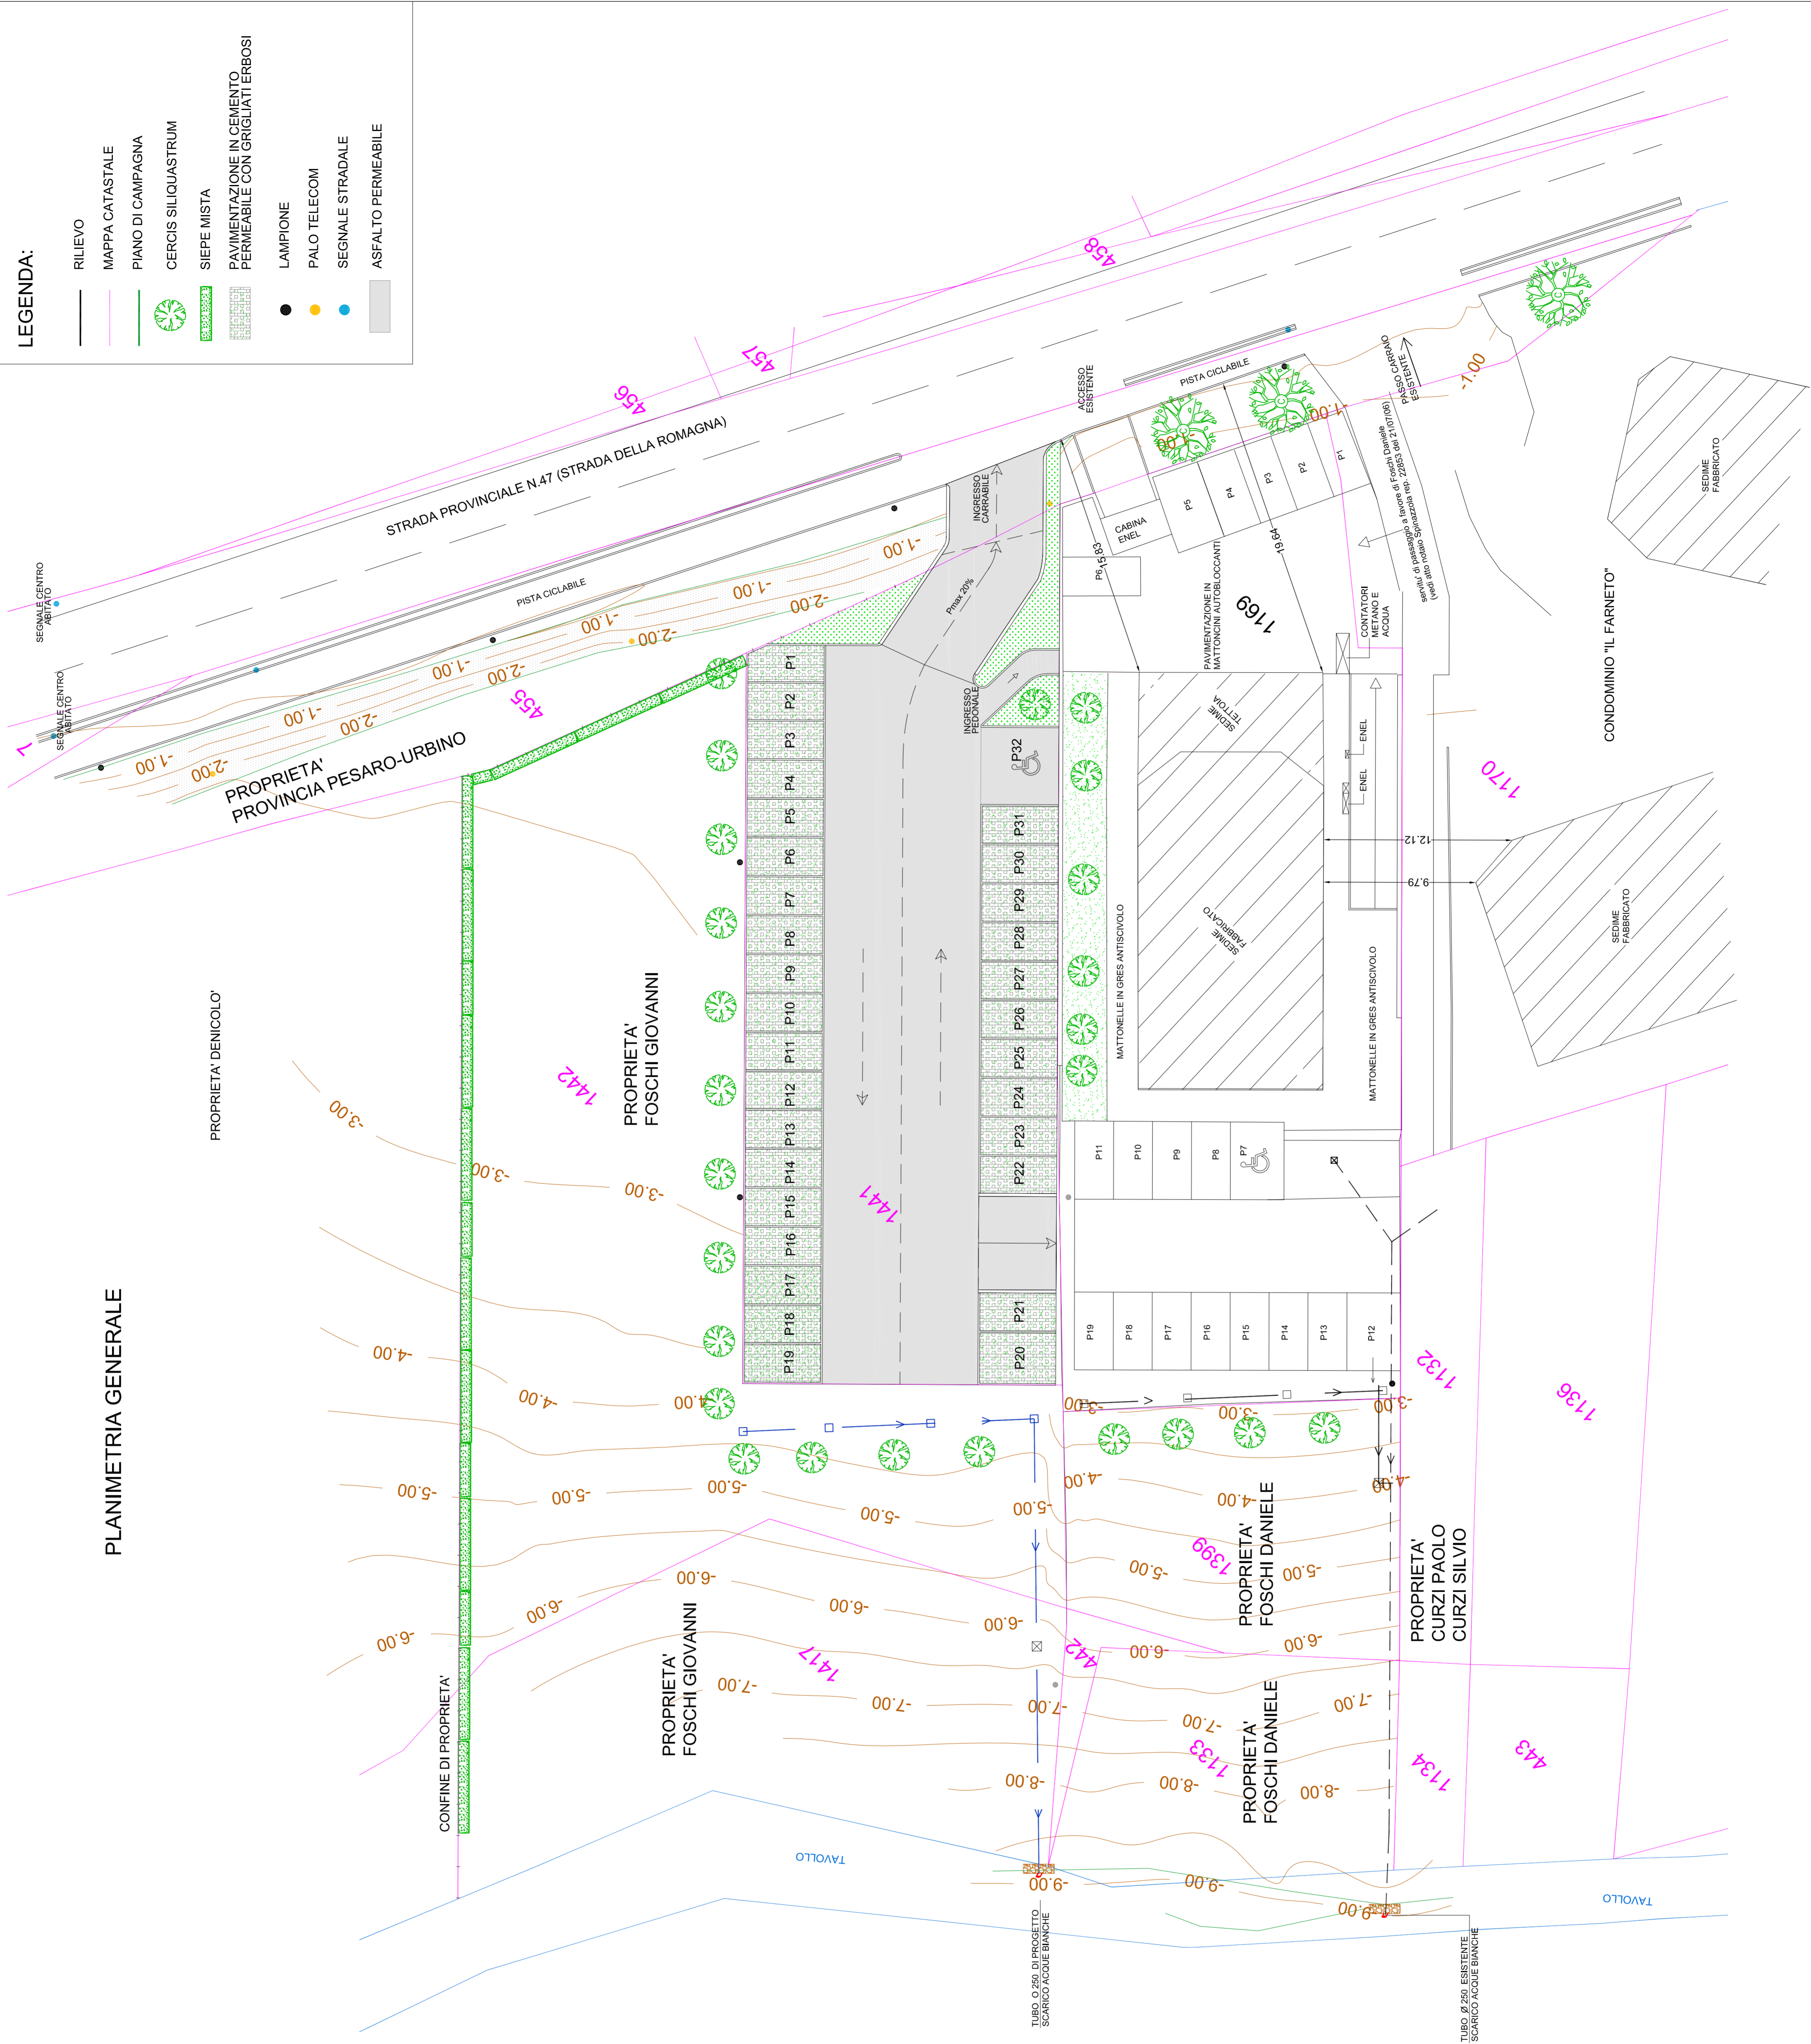

LEGENDA:

- RILIEVO
- MAPPA CATASTALE
- PIANO DI CAMPAGNA
- CERCIS SILIQUASTRUM
- SIEPE MISTA
- PAVIMENTAZIONE IN CEMENTO PERMEABILE CON GRIGLIATI ERBOSI
- LAMPIONE
- PALO TELECOM
- SEGNALE STRADALE
- ASFALTO PERMEABILE