



|                                                          |                         |   |  |
|----------------------------------------------------------|-------------------------|---|--|
| Firma della Ditta Richiedente                            |                         | Timbro e firma del Progettista   |  |
| <b>Comune di Gradara</b><br>PROVINCIA DI PESARO E URBINO |                         |   |  |
| Aggion.                                                  | PROGETTISTA             | geometra Gabellini Valler   |  |
|                                                          | STUDIO IN COLLABORATORE | Gradara (PU) via S. Stefano n. 52/A - cell. 3356062979 - vallergabellini@uni.it                                                                        |  |
|                                                          | PROGETTO:               | AMPLIAMENTO LOCALE ADIBITO A PUBBLICO ESERCIZIO DENOMINATO "GIO' PIZZA E CUCINA" IN VARIANTE ALLO STRUMENTO URBANISTICO VIGENTE PER USI REGOLATI U.4.5 |  |
|                                                          | UBICAZIONE:             | Strada della Romagna n. 115z bis   |  |
|                                                          | DATI CATASTALI          | Foglio n. 1 - mappale n. 1169 - subalerno 10   |  |
|                                                          | PROPRIETA':             | FOSCHI DANIELE   |  |
|                                                          | RICHIEDENTE:            | ATELIER DELLA PIZZA di Foschi Giovanni   |  |
|                                                          | OGGETTO:                | <b>STATO DI PROGETTO:</b><br><b>- PLANIMETRIA GENERALE</b>                                                                                             |  |
| Scala: 1:200                                             | TAVOLA N. <b>3</b>      |   |  |


ESTRATTO CATASTALE FOGLIO 1 PARTICELLA 1169

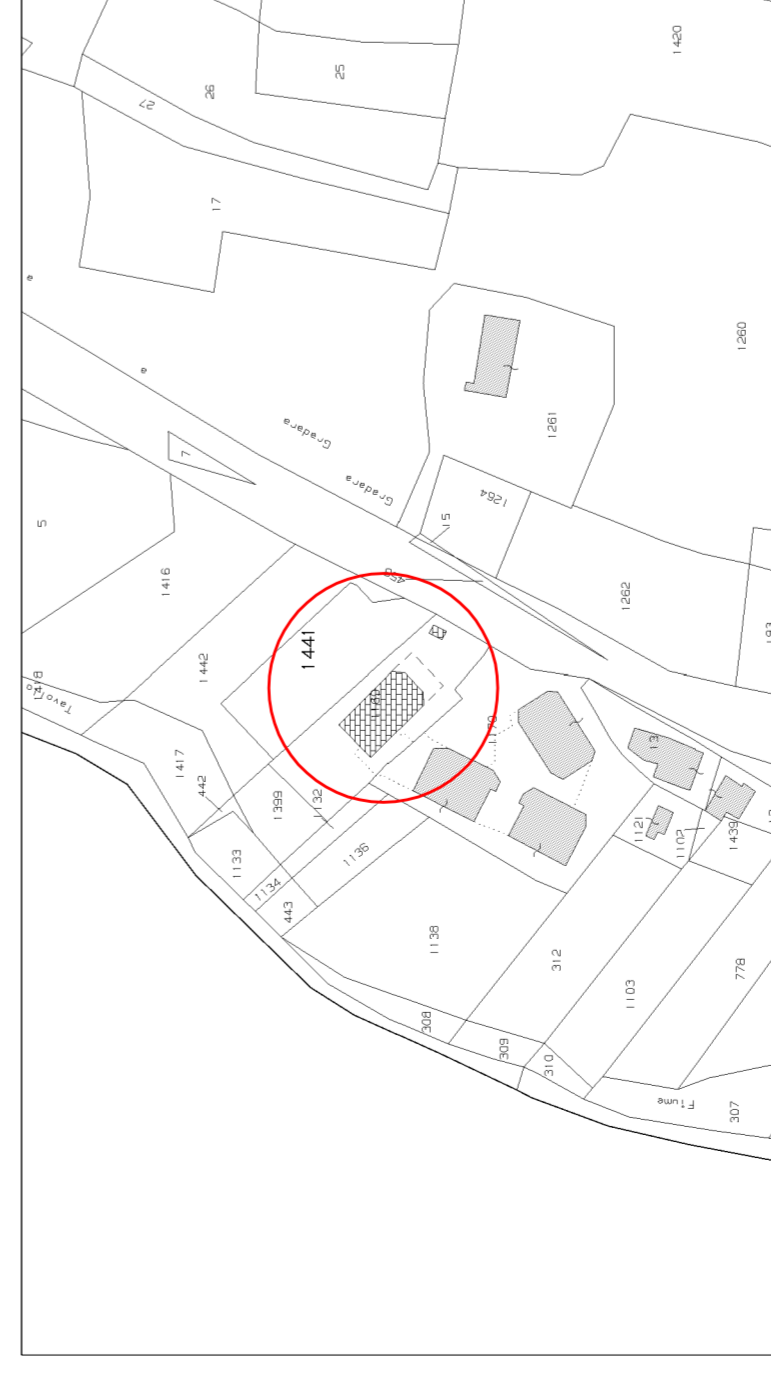

STRALCIO P.R.G.

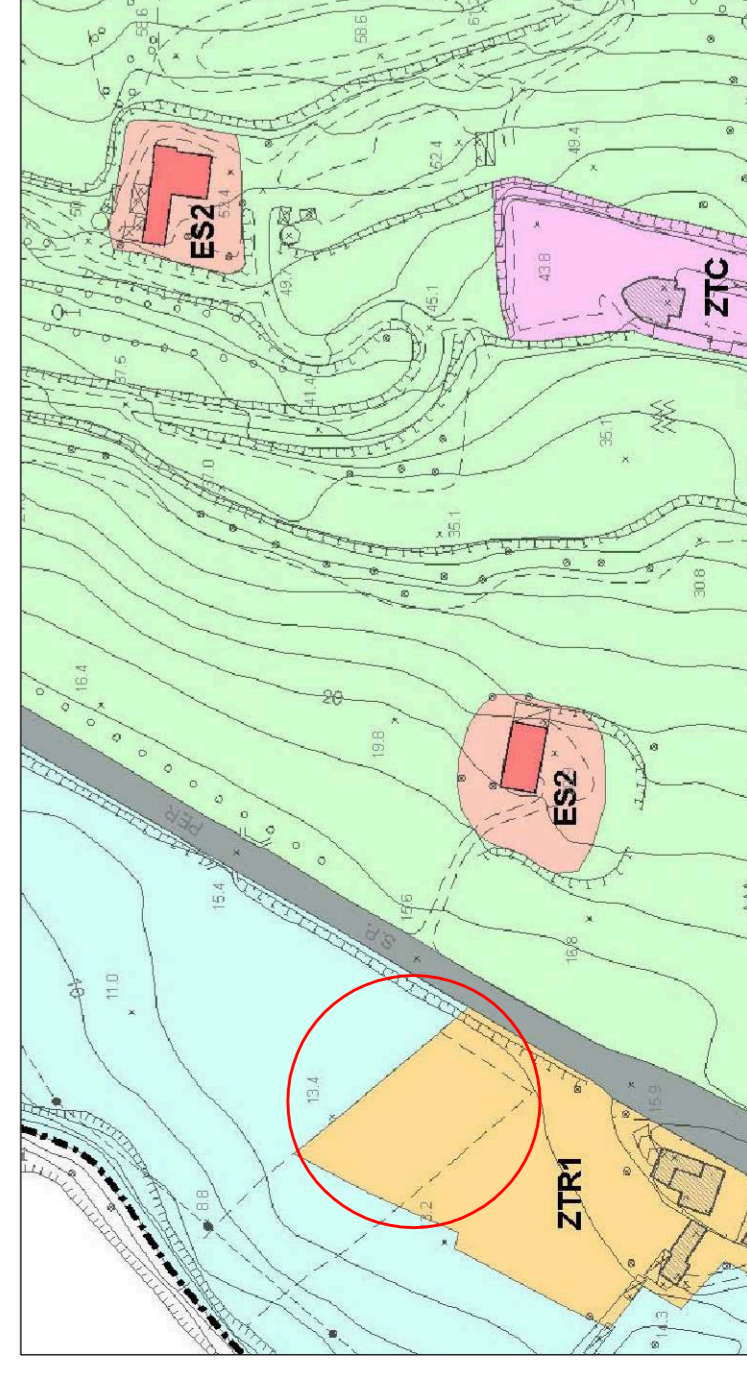

**PLANIMETRIA GENERALE**

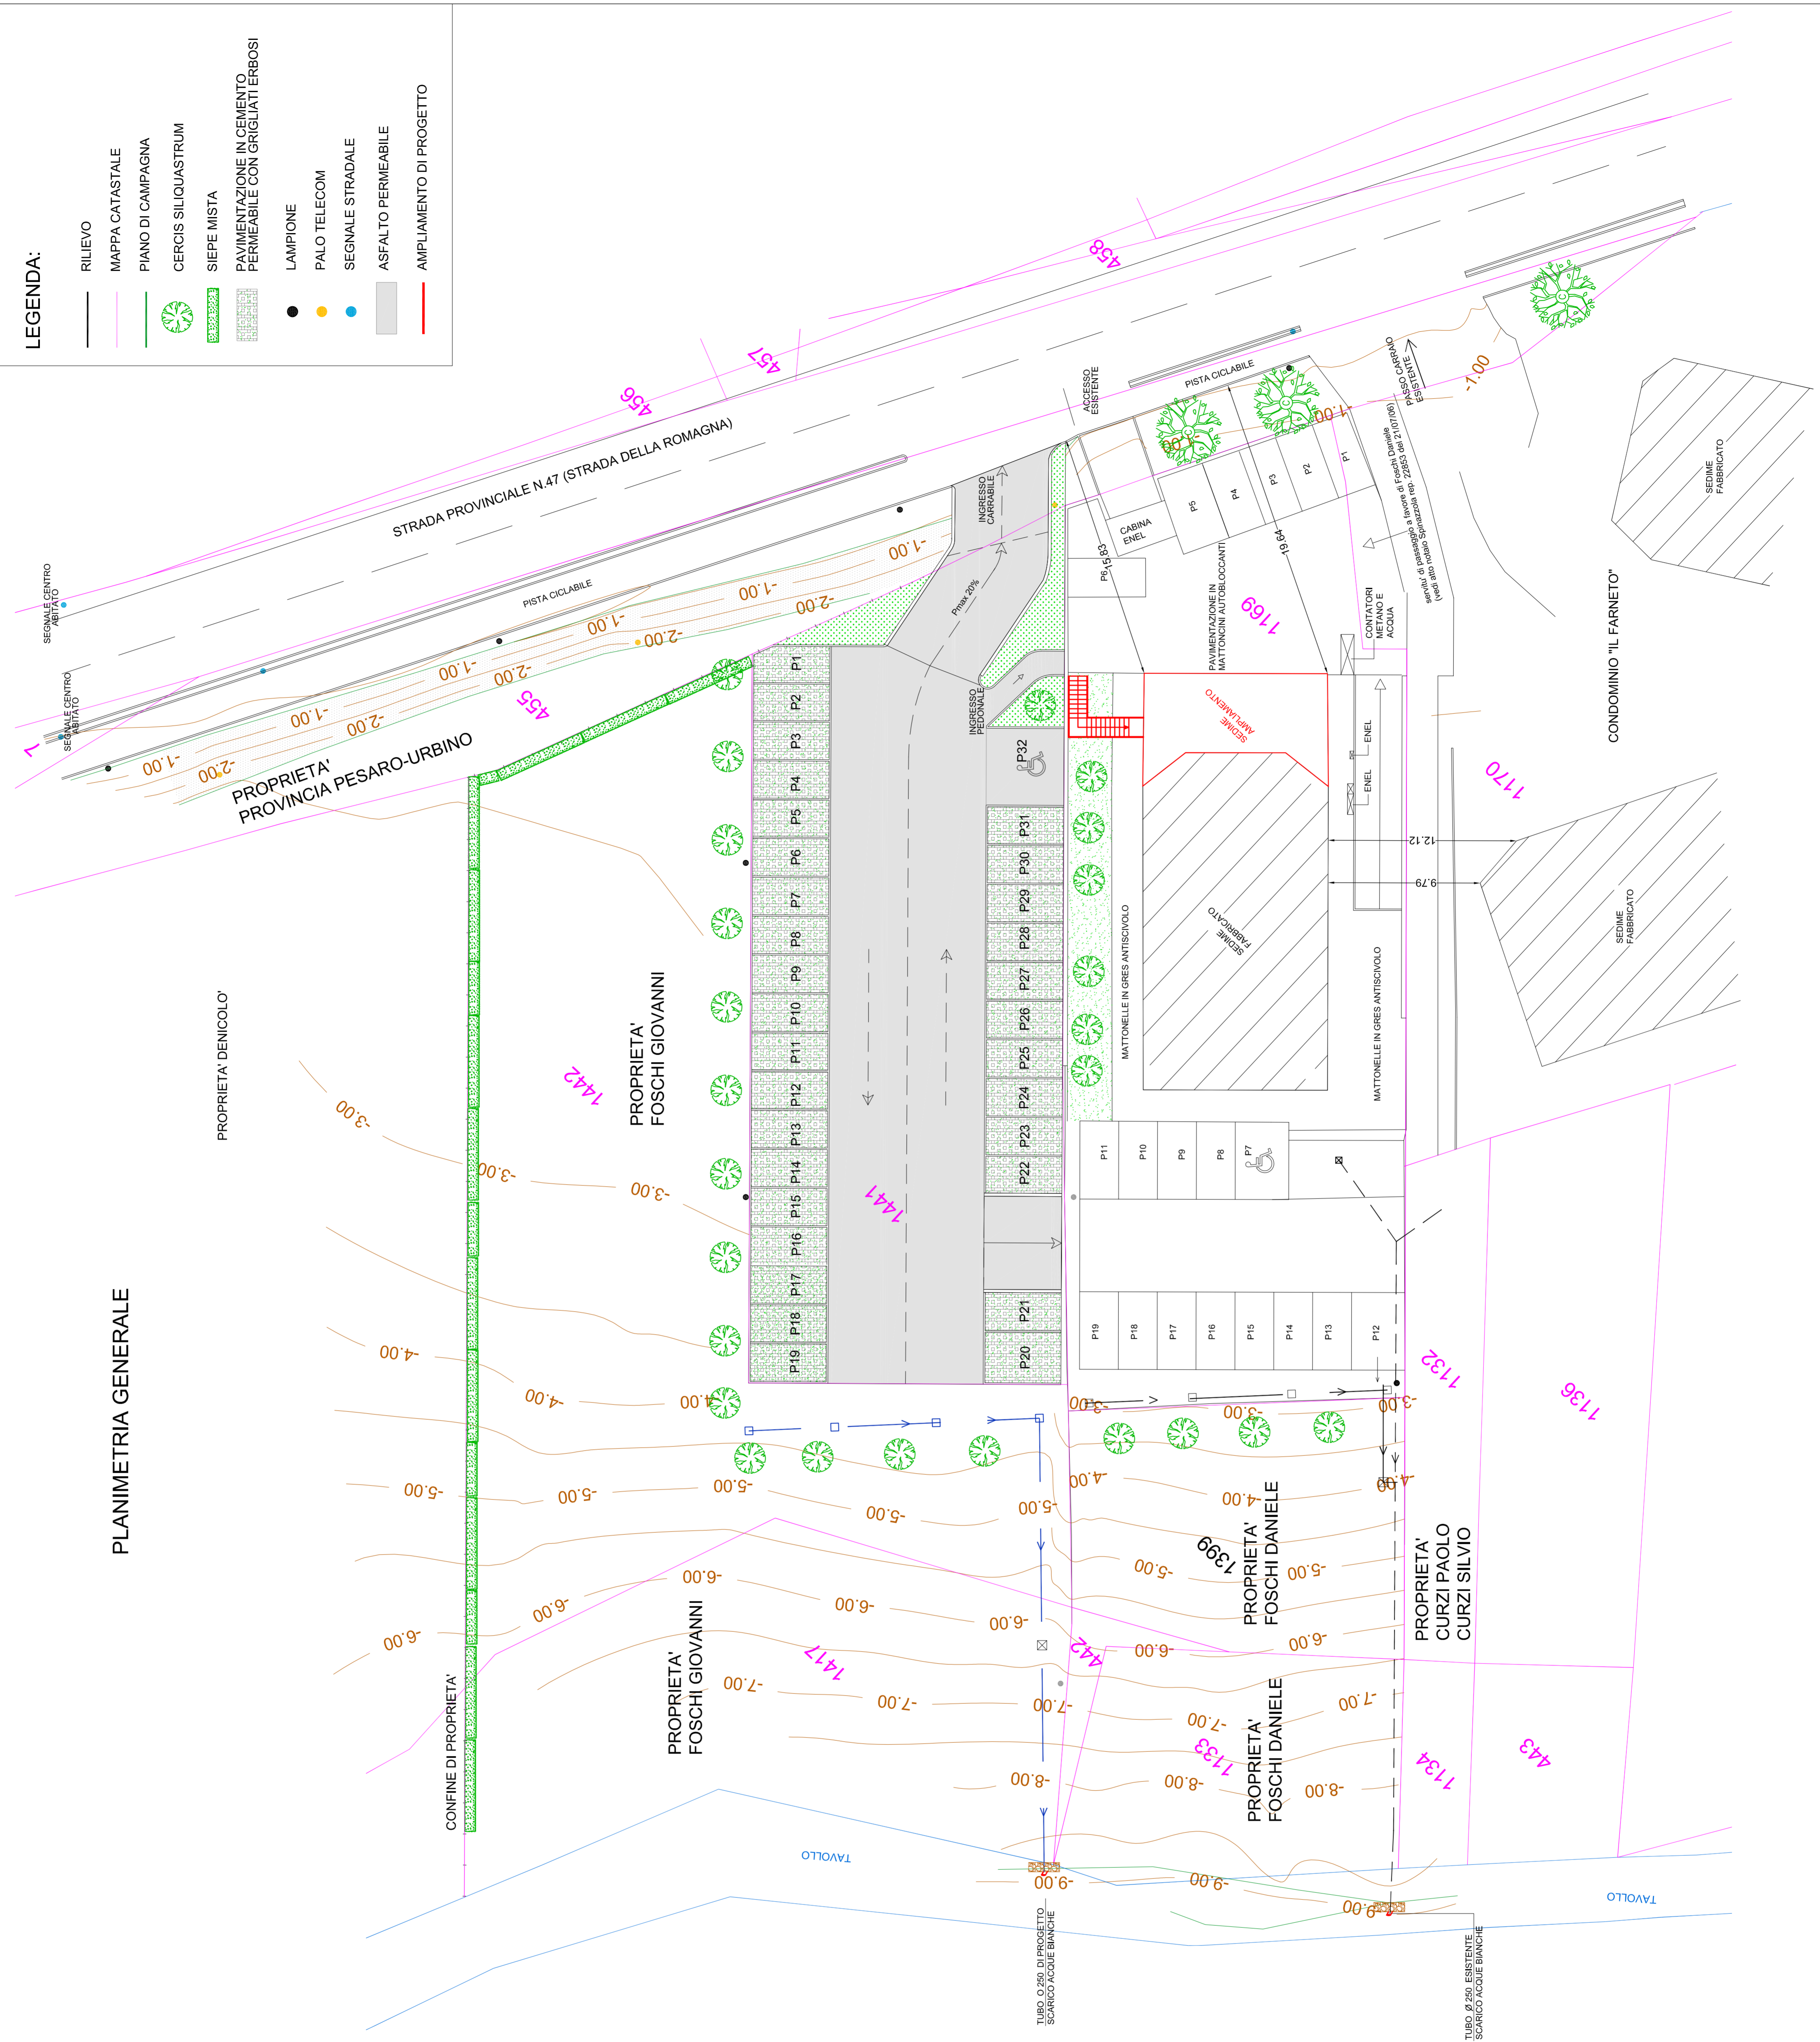

**LEGENDA:**

- RILIEVO
- MAPPA CATASTALE
- PIANO DI CAMPAGNA
- CERCIS SILIQUASTRUM
- SIEPE MISTA
- PAVIMENTAZIONE IN CEMENTO PERMEABILE CON GRIGLIATI ERBOSI
- LAMPIONE
- PALO TELECOM
- SEGNALE STRADALE
- ASFALTO PERMEABILE
- AMPLIAMENTO DI PROGETTO