



STATO DI FATTO

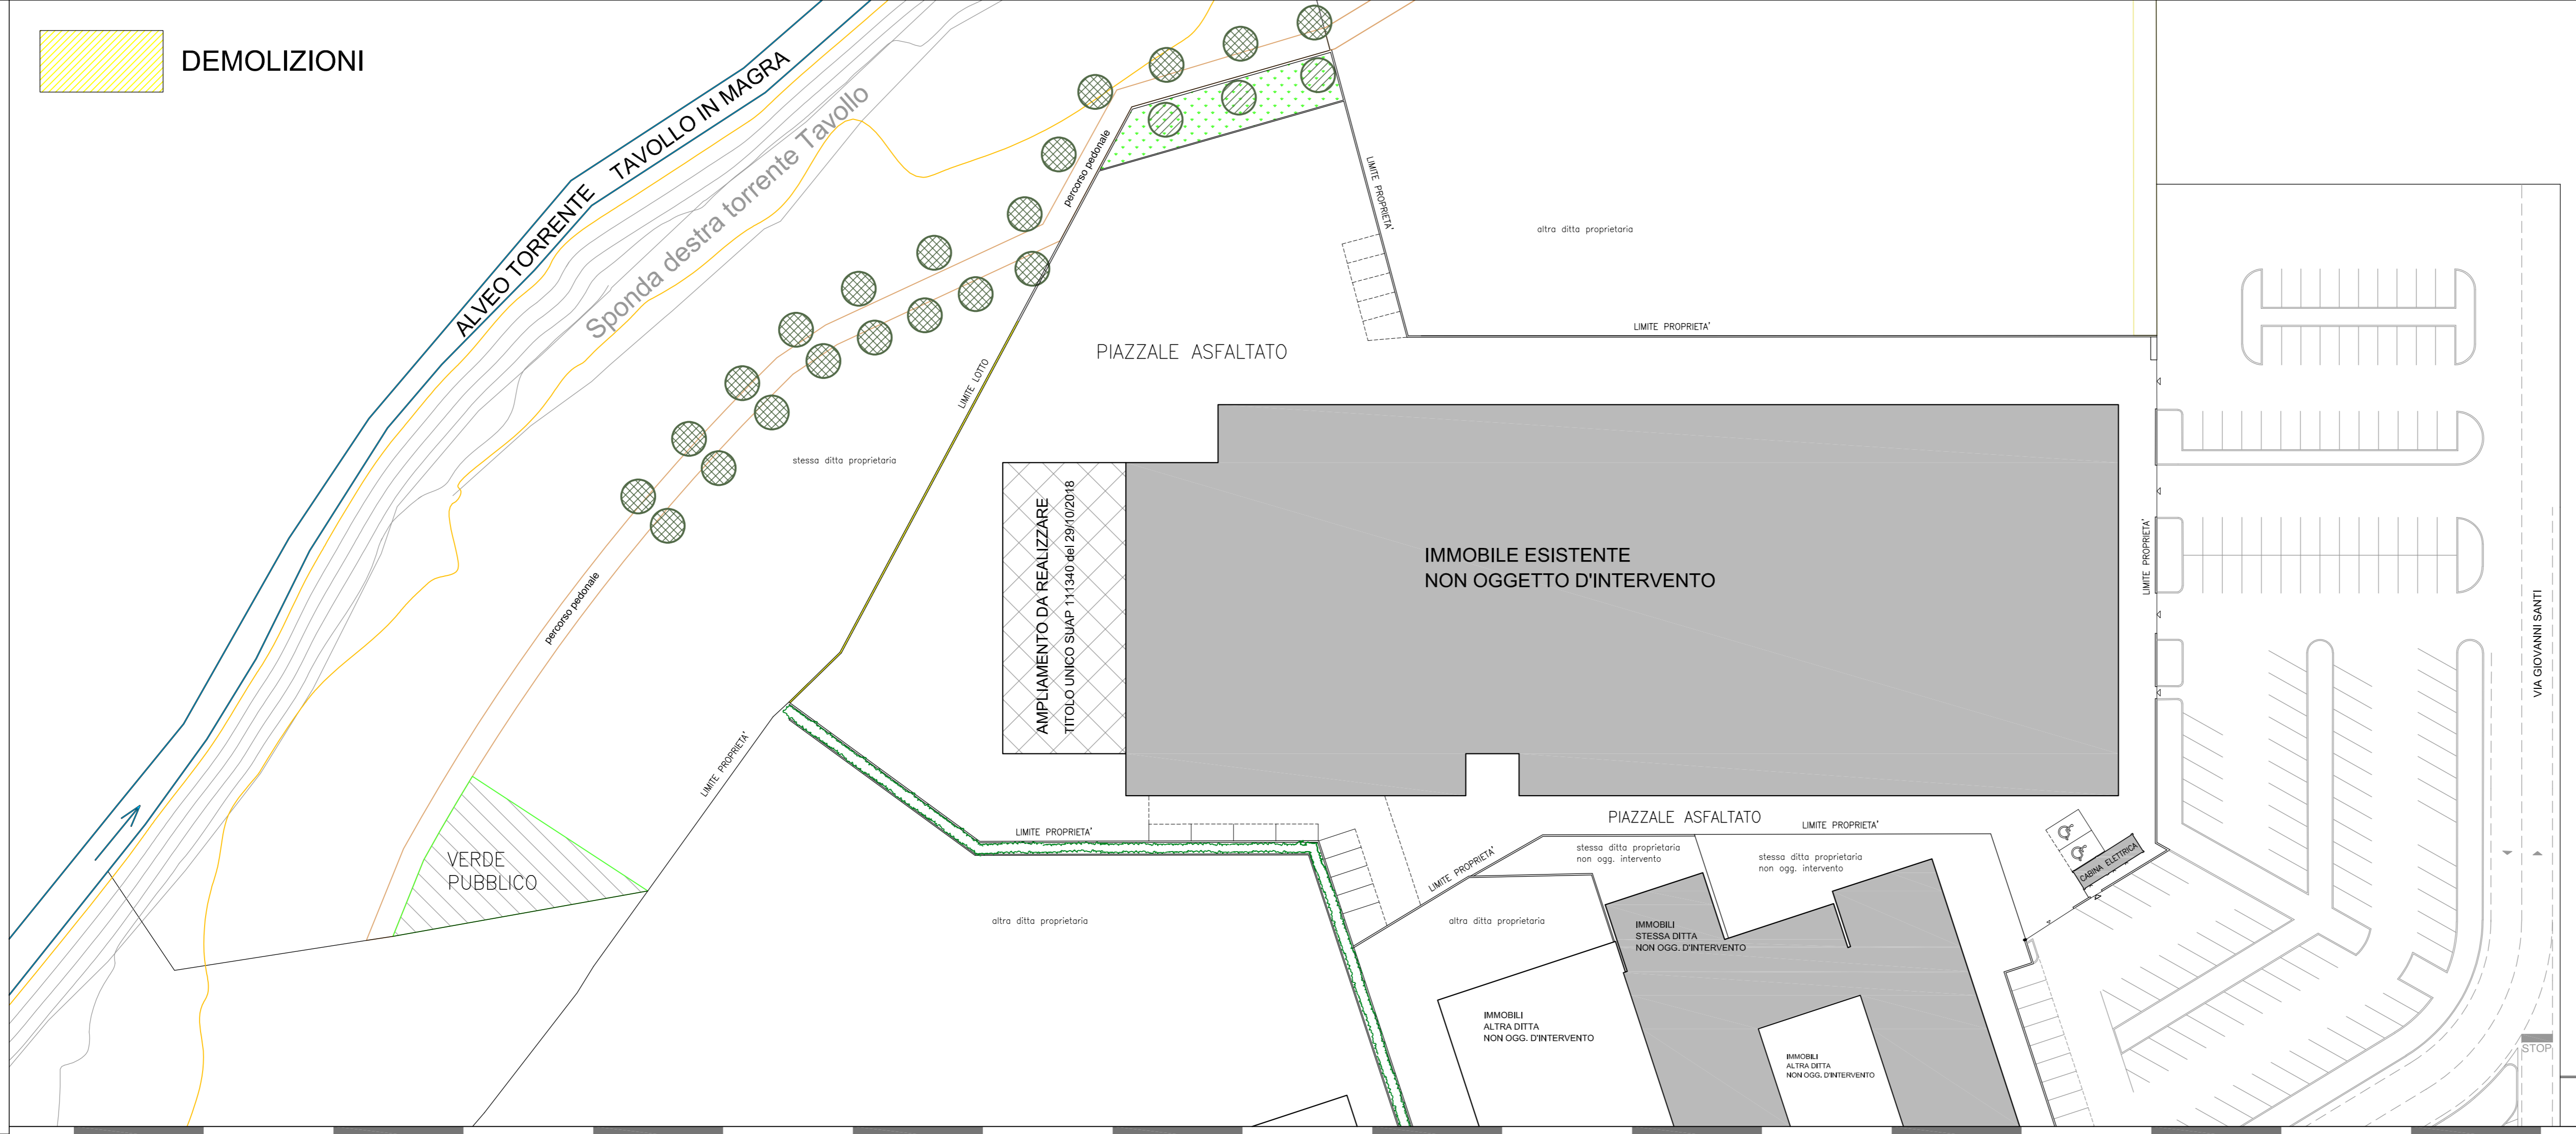

STATO DI PROGETTO

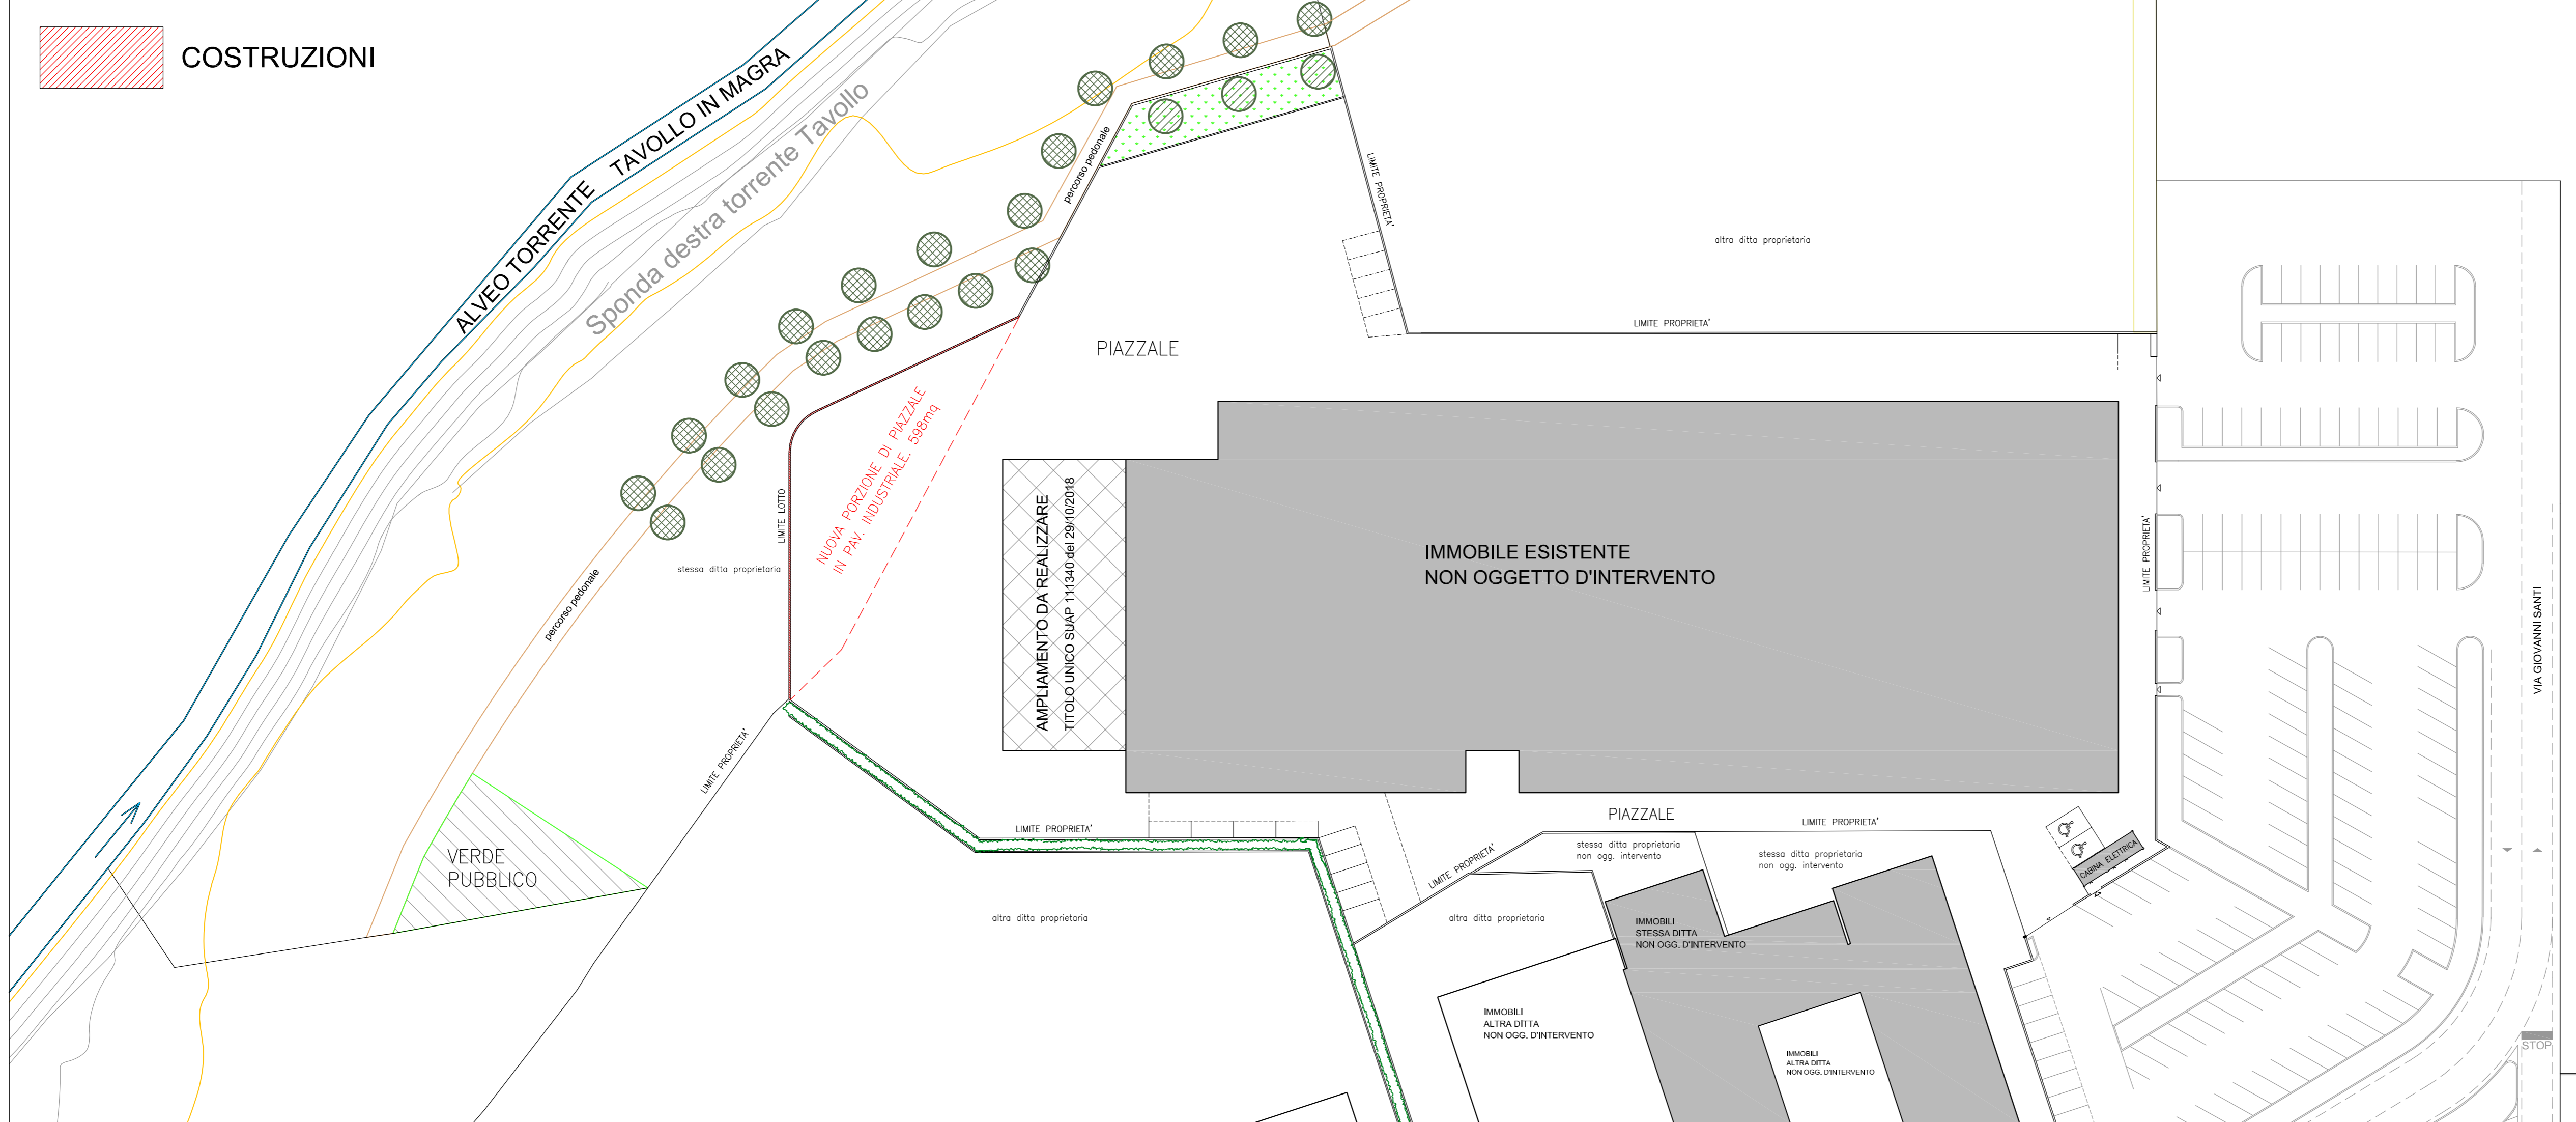

Servizio riservato all'ufficio

Protocollo

Firme delle Ditte richiedenti

Timbro e firma del Progettista

Comune di Pesaro
 Servizio Urbanistica
 U.O. Concessioni e Controllo Edilizio

Agglom. 1.60623... PROGETTISTA OLMEDA ARCH.MARCO AMEDEO
 STUDIO IN via Bramante 9 Tel 0721/68018

PROGETTO: Ampliamento di piazzale esistente

VARIANTE:
 UBICAZIONE: Via Giovanni Santi n.44 Gradara (PU)

Data 16/06/2023 DATI CATASTALI Foglio 5 di Gradara, part. 403 sub. 27 - part. 953, 1044, 1047

DITTA RICHIEDENTE: NUOVA TCM s.r.l.

DITTA PROPRIETARIA: ANDREANI SERVICE s.r.l.

Scala: 1:500 OGGETTO: SDF e SDP N. Tavola:

Planimetria Generale

A1