



Firma della Ditta Richiedente		Timbro e firma del Progettista	
<b>Comune di Gradara</b> PROVINCIA DI PESARO E URBINO			
Aggion.	PROGETTISTA	geometra Gabellini Valter	
	STUDIO IN COLLABORATORE	Gradara (PU) via S. Stefano n. 52/A - cell. 3356962979 - valtergabellini@uni.it	
	PROGETTO:	AMPLIAMENTO LOCALE ADIBITO A PUBBLICO ESERCIZIO DENOMINATO "GIO' PIZZA E CUCINA" IN VARIANTE ALLO STRUMENTO URBANISTICO VIGENTE PER USI REGOLATI U.4.5	
	UBICAZIONE:	Strada della Romagna n. 115z bis	
	DATI CATASTALI	Foglio n. 1 - mappale n. 1169 - subalerno 10	
Data	PROPRIETA':	FOSCHI DANIELE	
	RICHIEDENTE:	ATELIER DELLA PIZZA di Foschi Giovanni	
Scala: 1:200	OGGETTO:	<b>STATO DI PROGETTO:</b> <b>- PLANIMETRIA GENERALE</b>	
		<b>3</b>	


ESTRATTO CATASTALE FOGLIO 1 PARTICELLA 1169

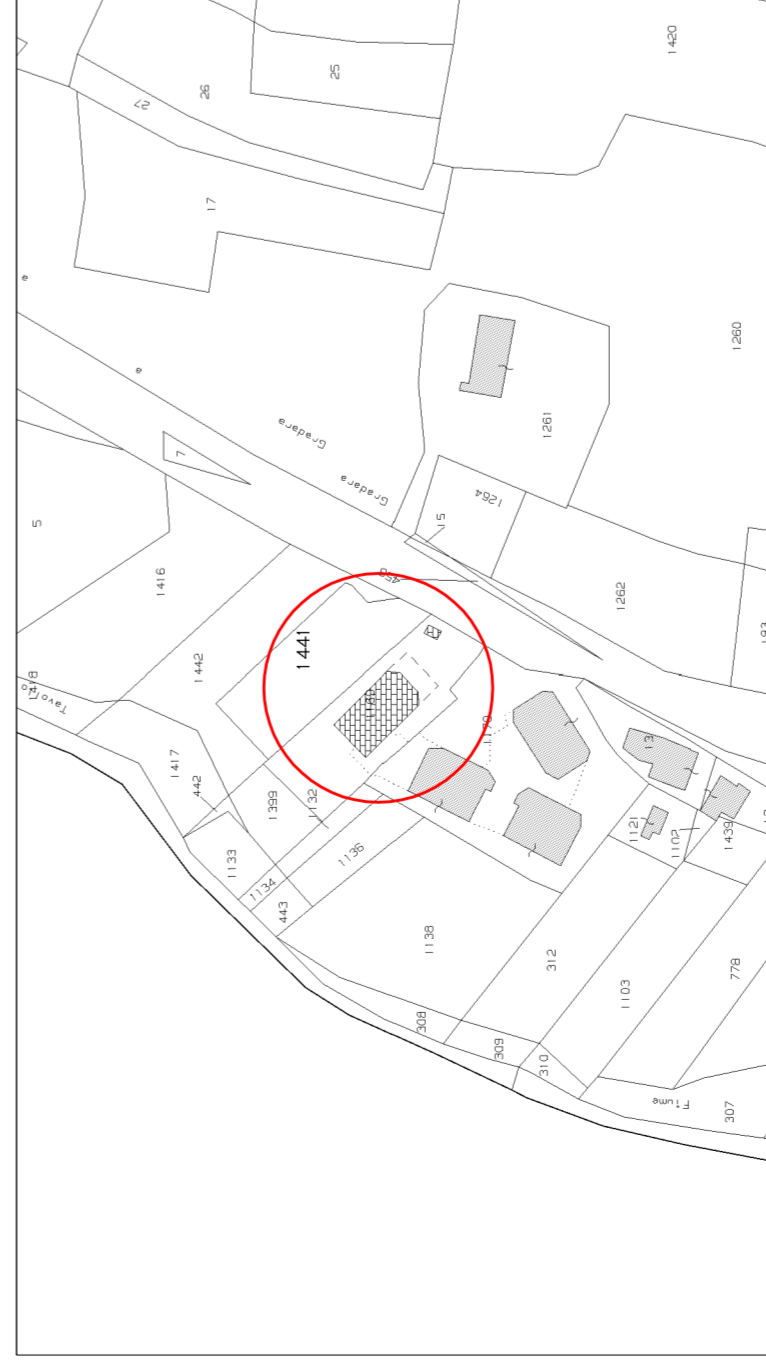

STRALCIO P.R.G.

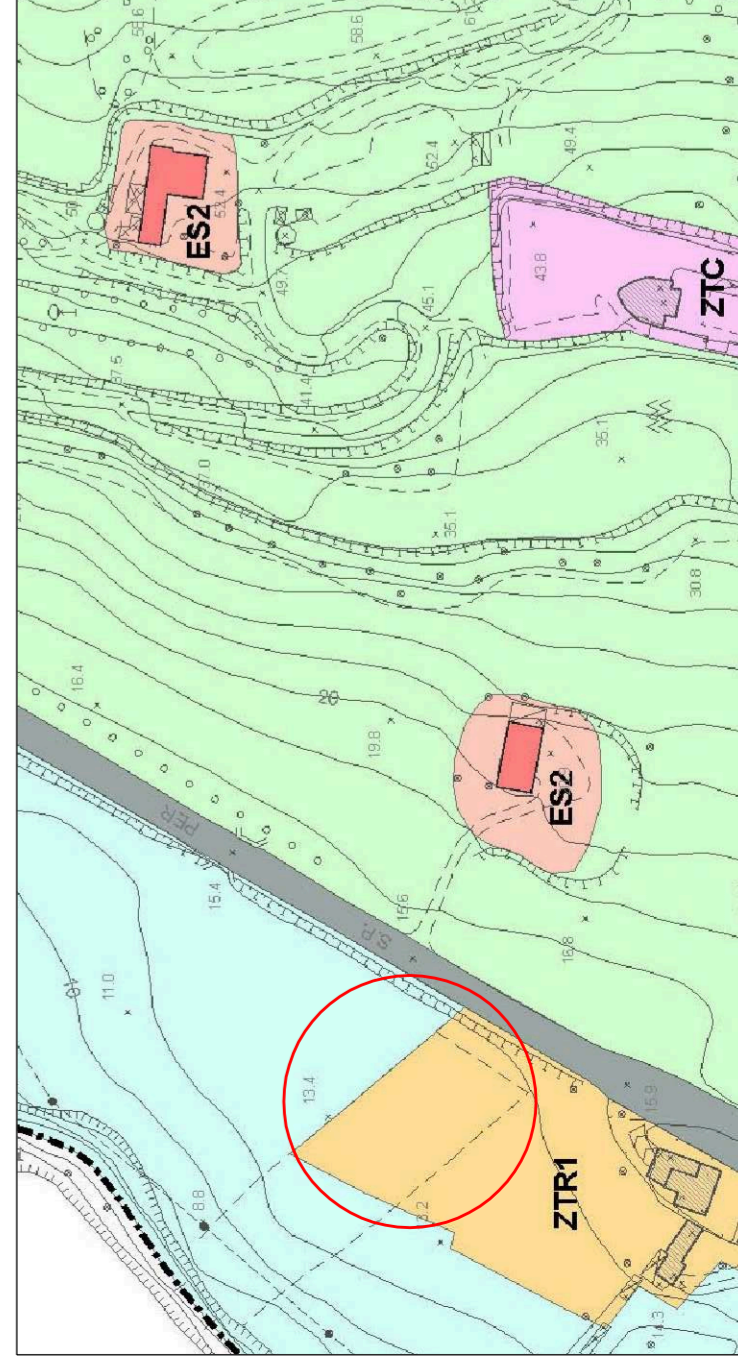

PLANIMETRIA GENERALE

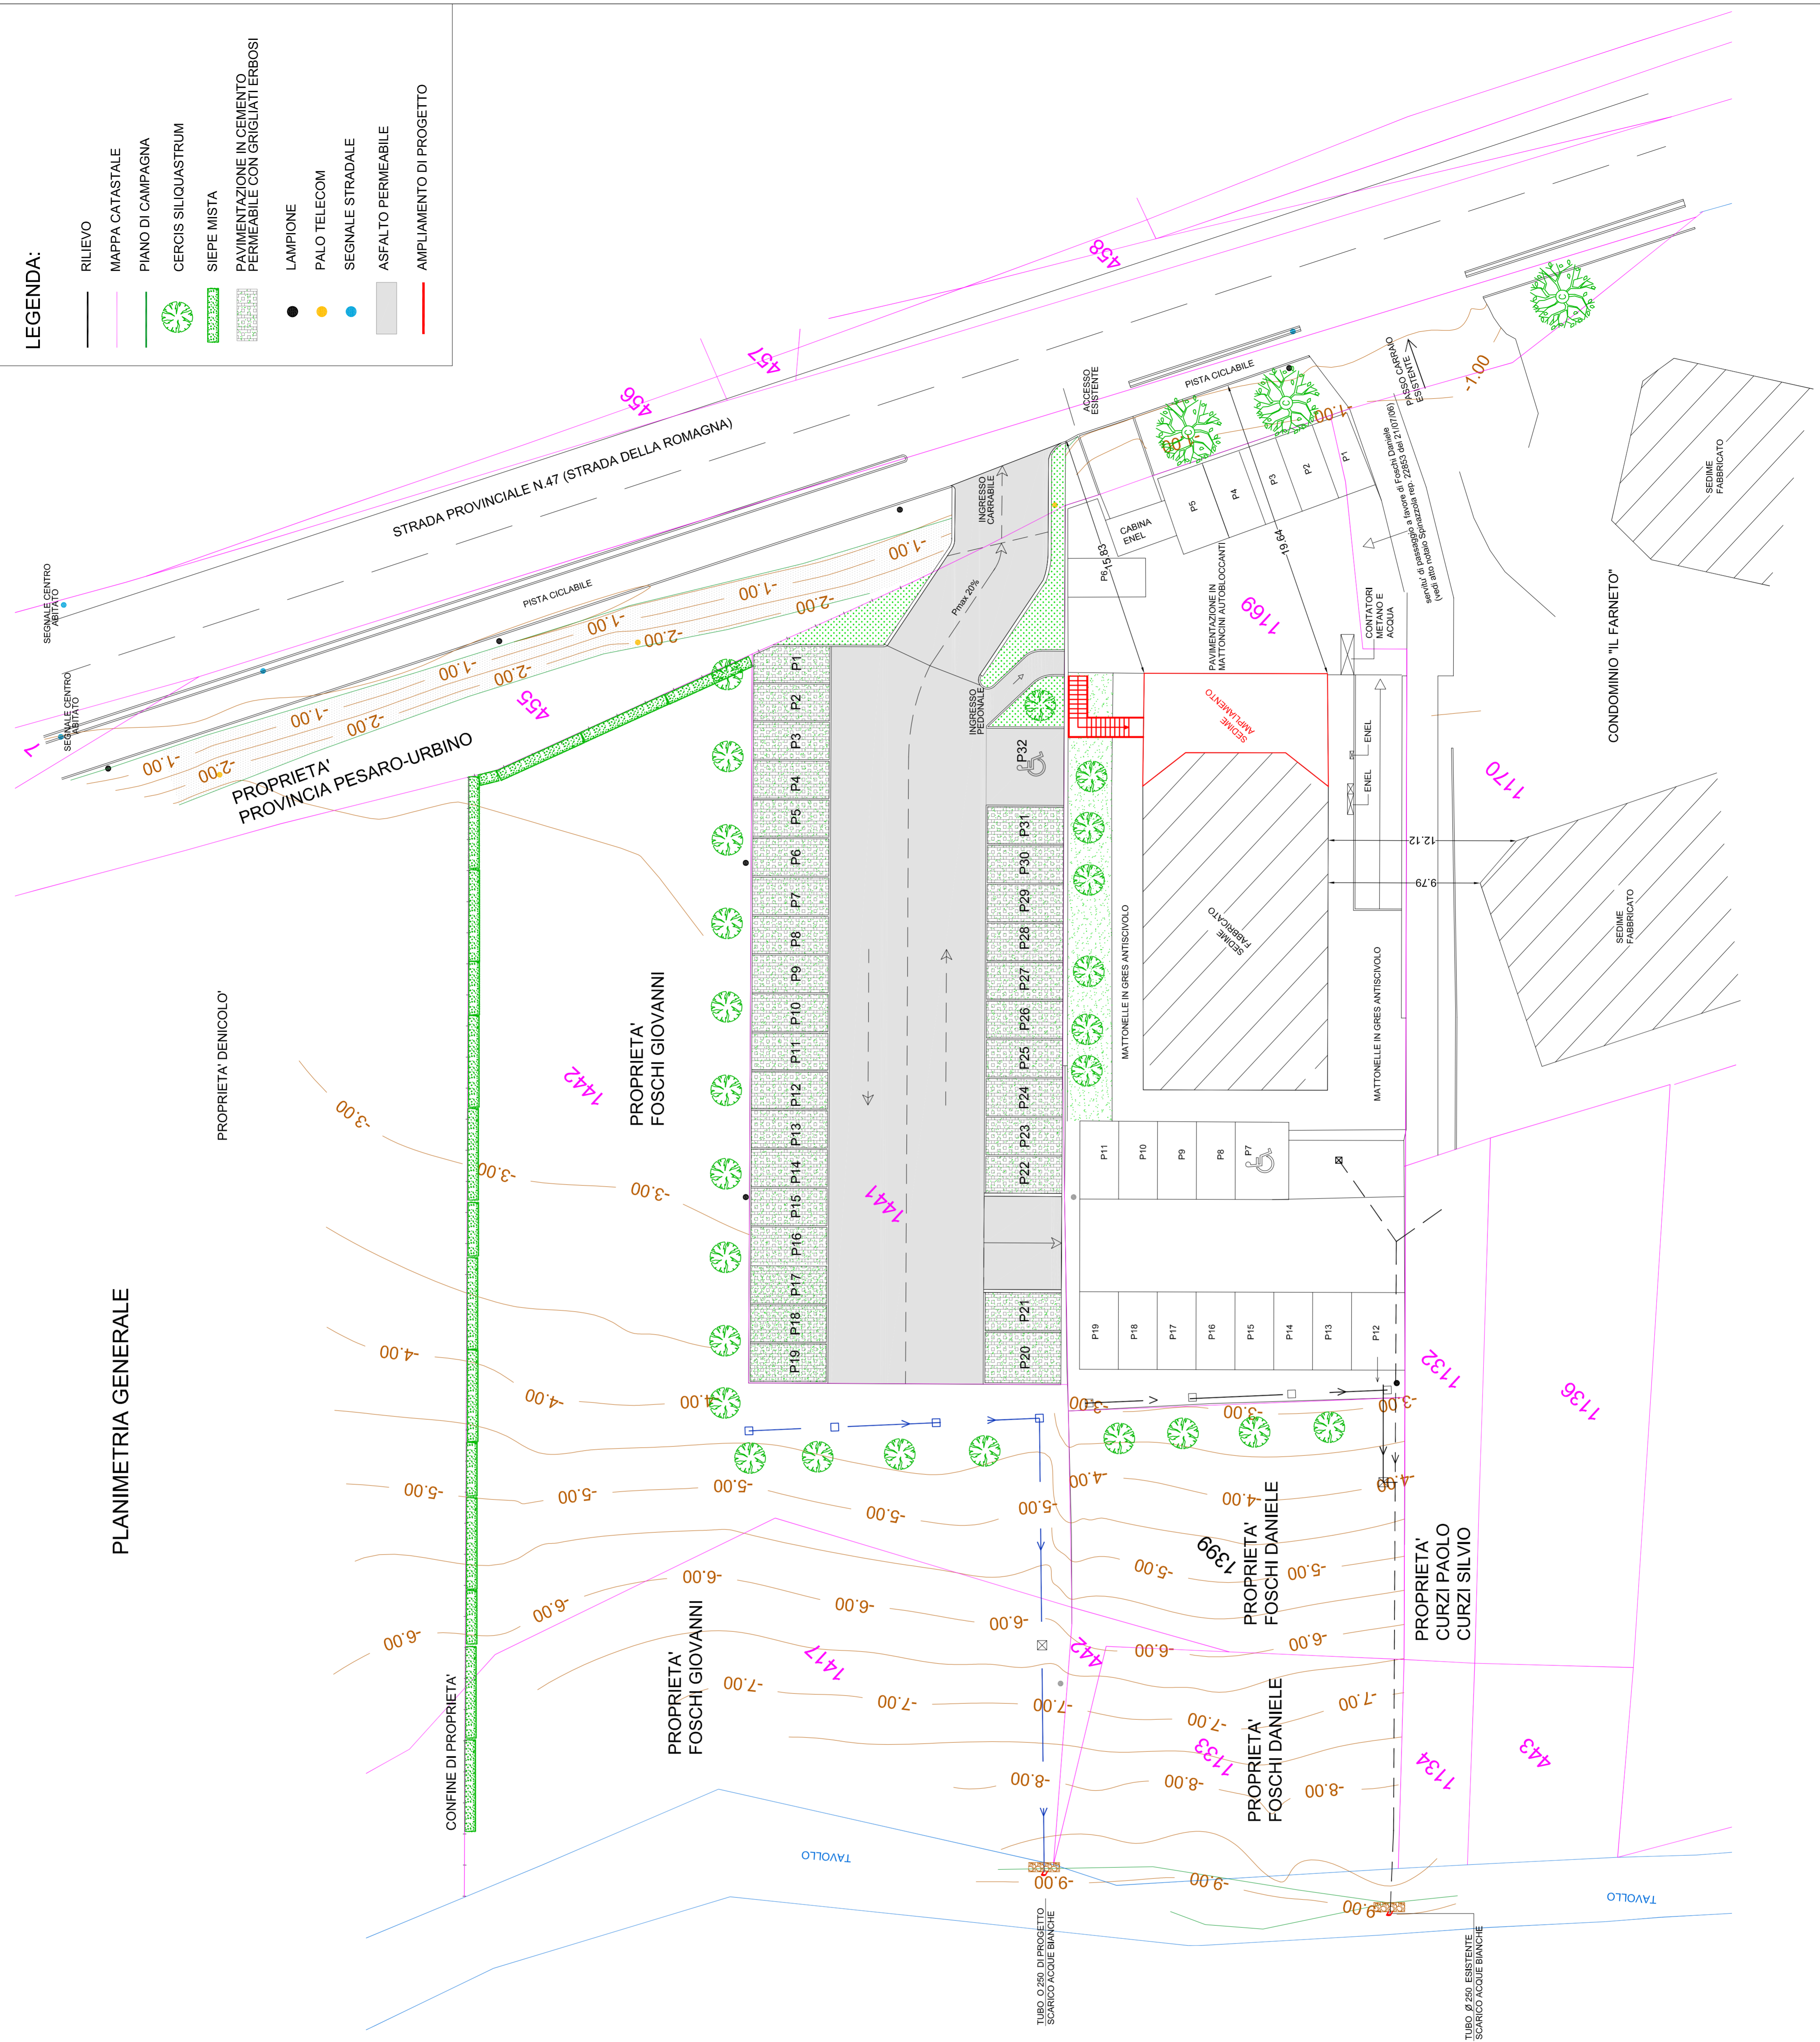

**LEGENDA:**

	RILIEVO
	MAPPA CATASTALE
	PIANO DI CAMPAGNA
	CERCIS SILIQUASTRUM
	SIESTE MISTA
	PAVIMENTAZIONE IN CEMENTO PERMEABILE CON GRIGLIATI ERBOSI
	LAMPIONE
	PALO TELECOM
	SEGNALE STRADALE
	ASFALTO PERMEABILE
	AMPLIAMENTO DI PROGETTO