
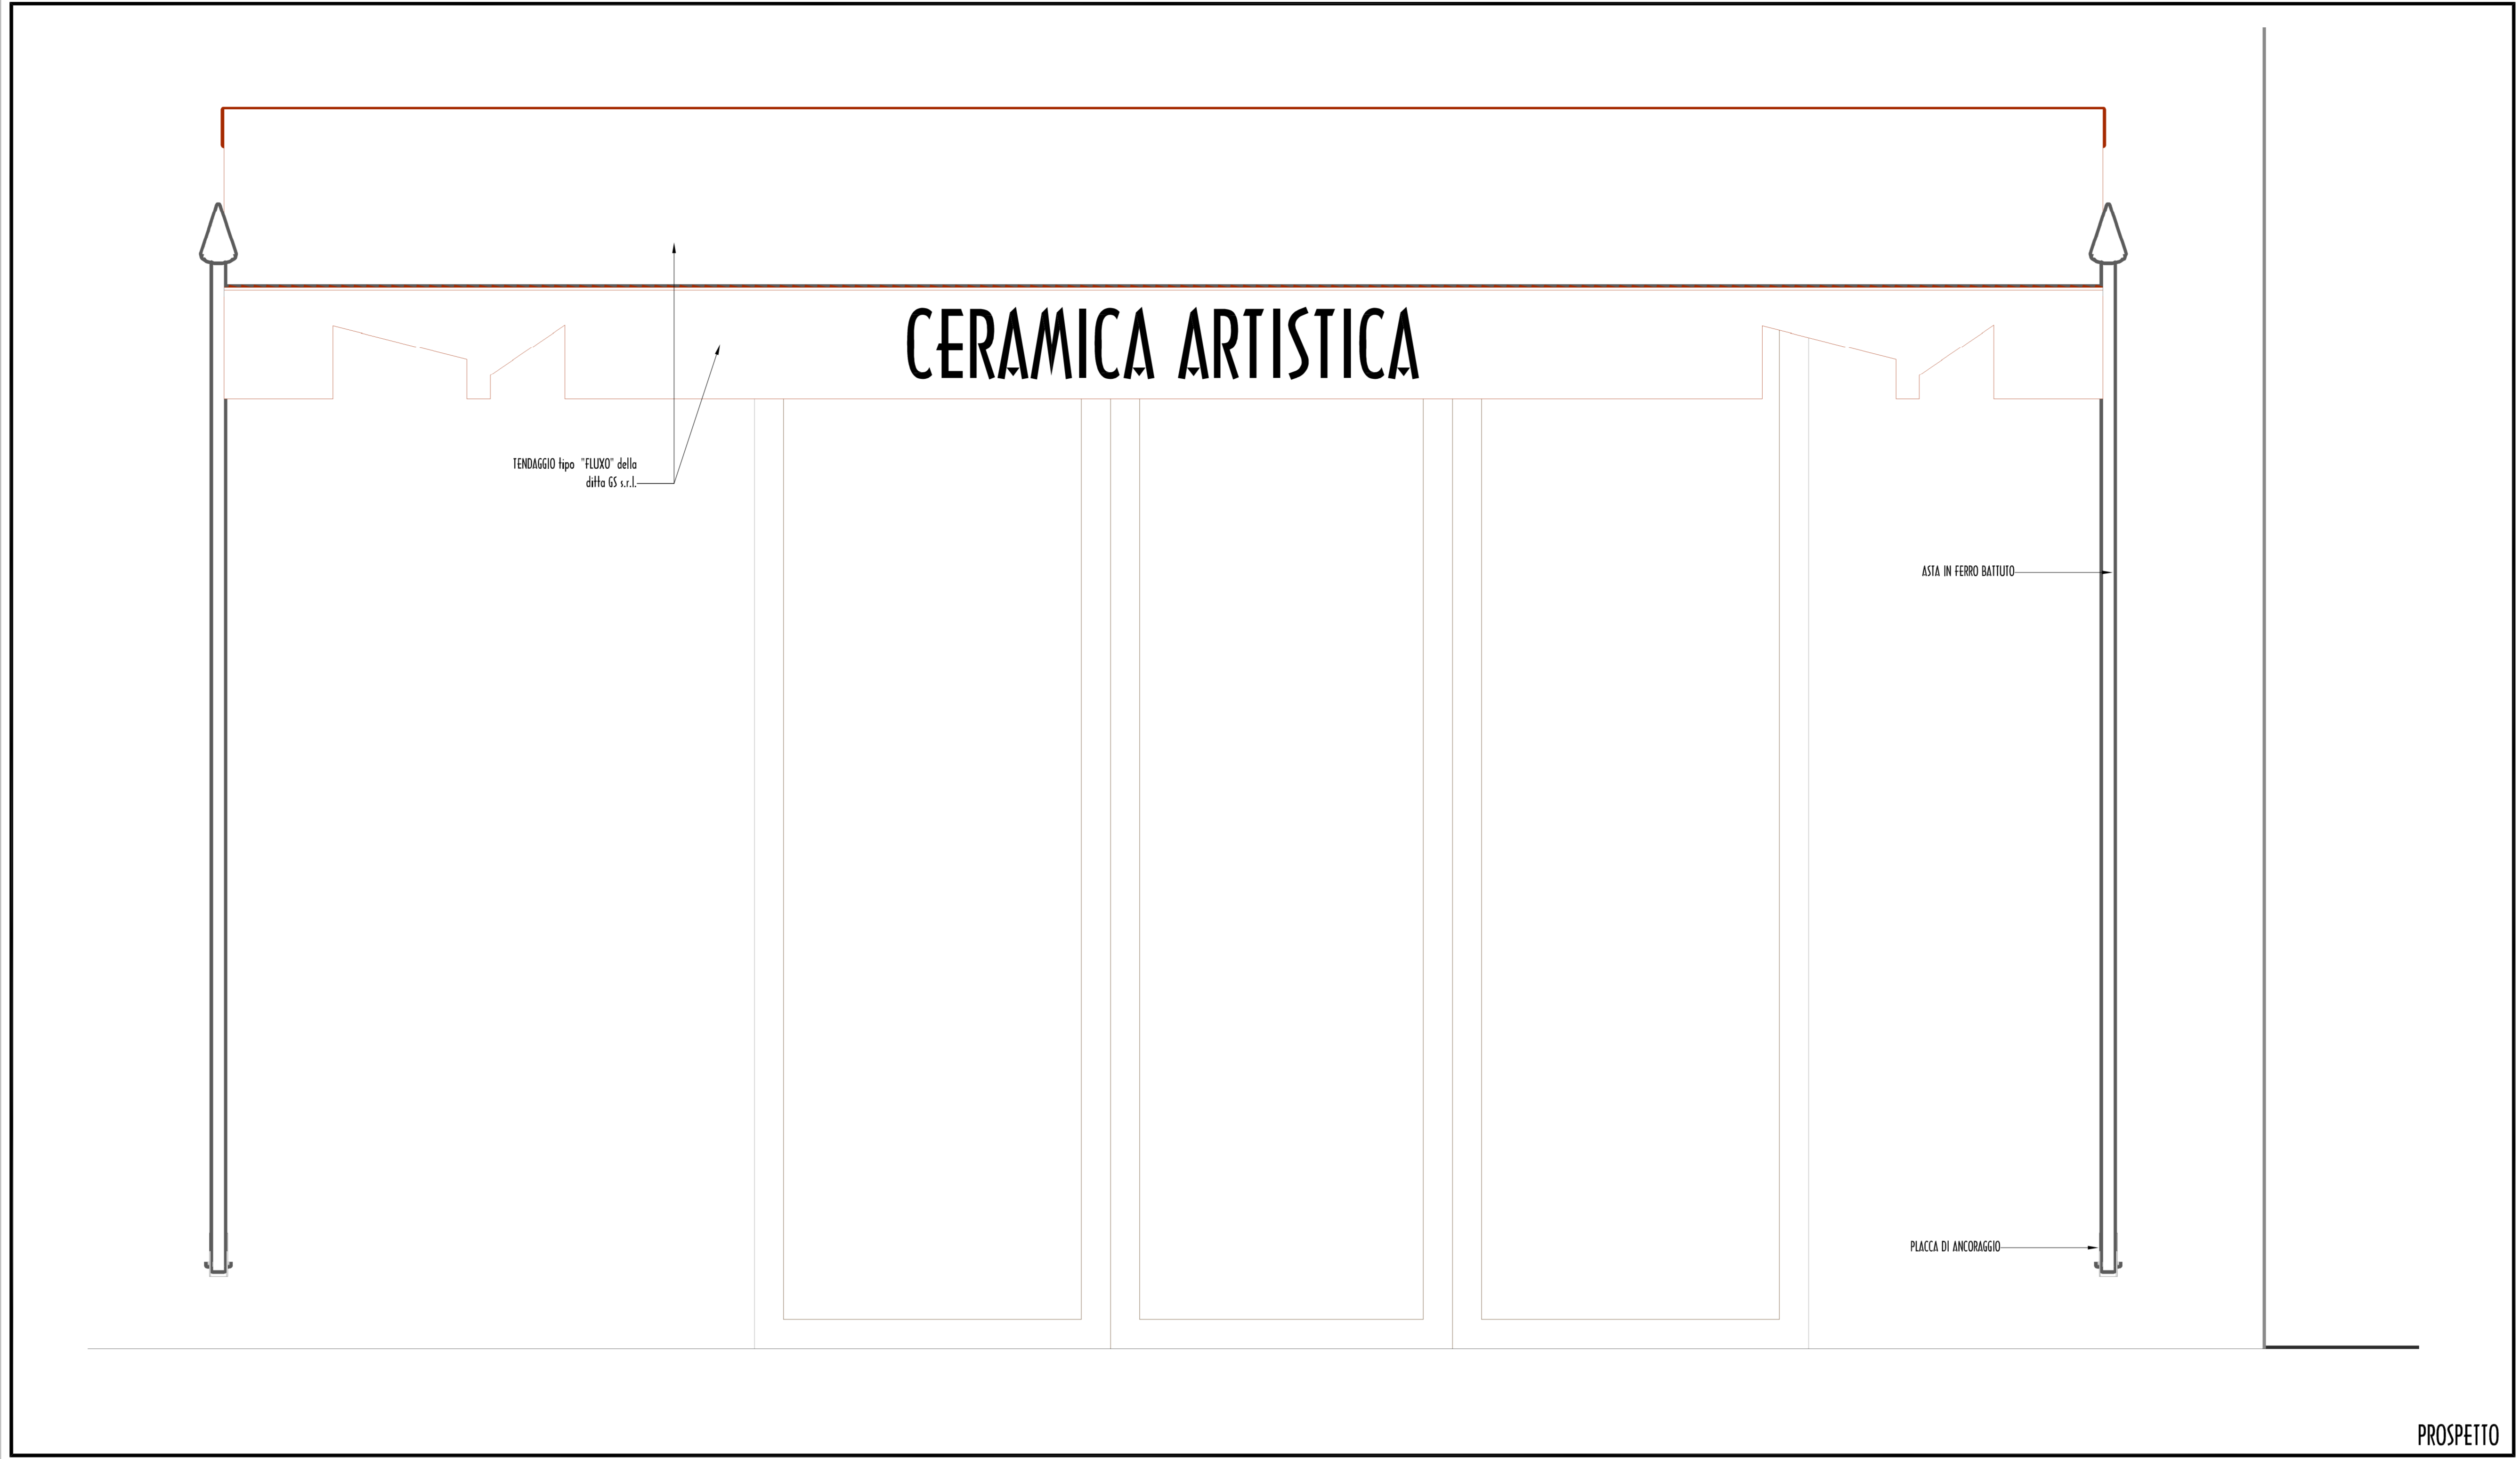


**Variante generale al Piano Particolareggiato del Centro Storico e borgo limitrofo**  
 ZI51 - P.P.C.S. approvato con delibera del C.C. n.33 del 30-03-1981  
 Recepimento parere della Soprintendenza per i Beni Archeologici e Paesaggistici delle Marche - Ancona prot. 755 del 28/01/2010


**"TENDAGGI"**  
 PROSPETTO-FIANCO-RENDER scala 1:10  
 PROGETTO **AU 01**

Protocollo


Progettista:  
 Arch. **Giancarlo Stöhr**  
 Collaboratori:  
 Arch. Giacomo Carloni  
 Arch. Massimo Terenzi

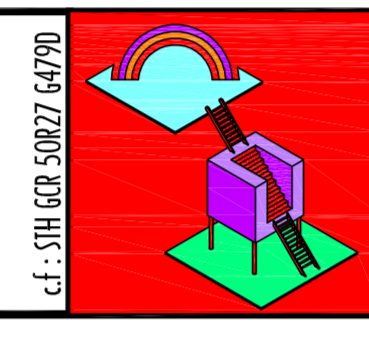


PROSPETTO

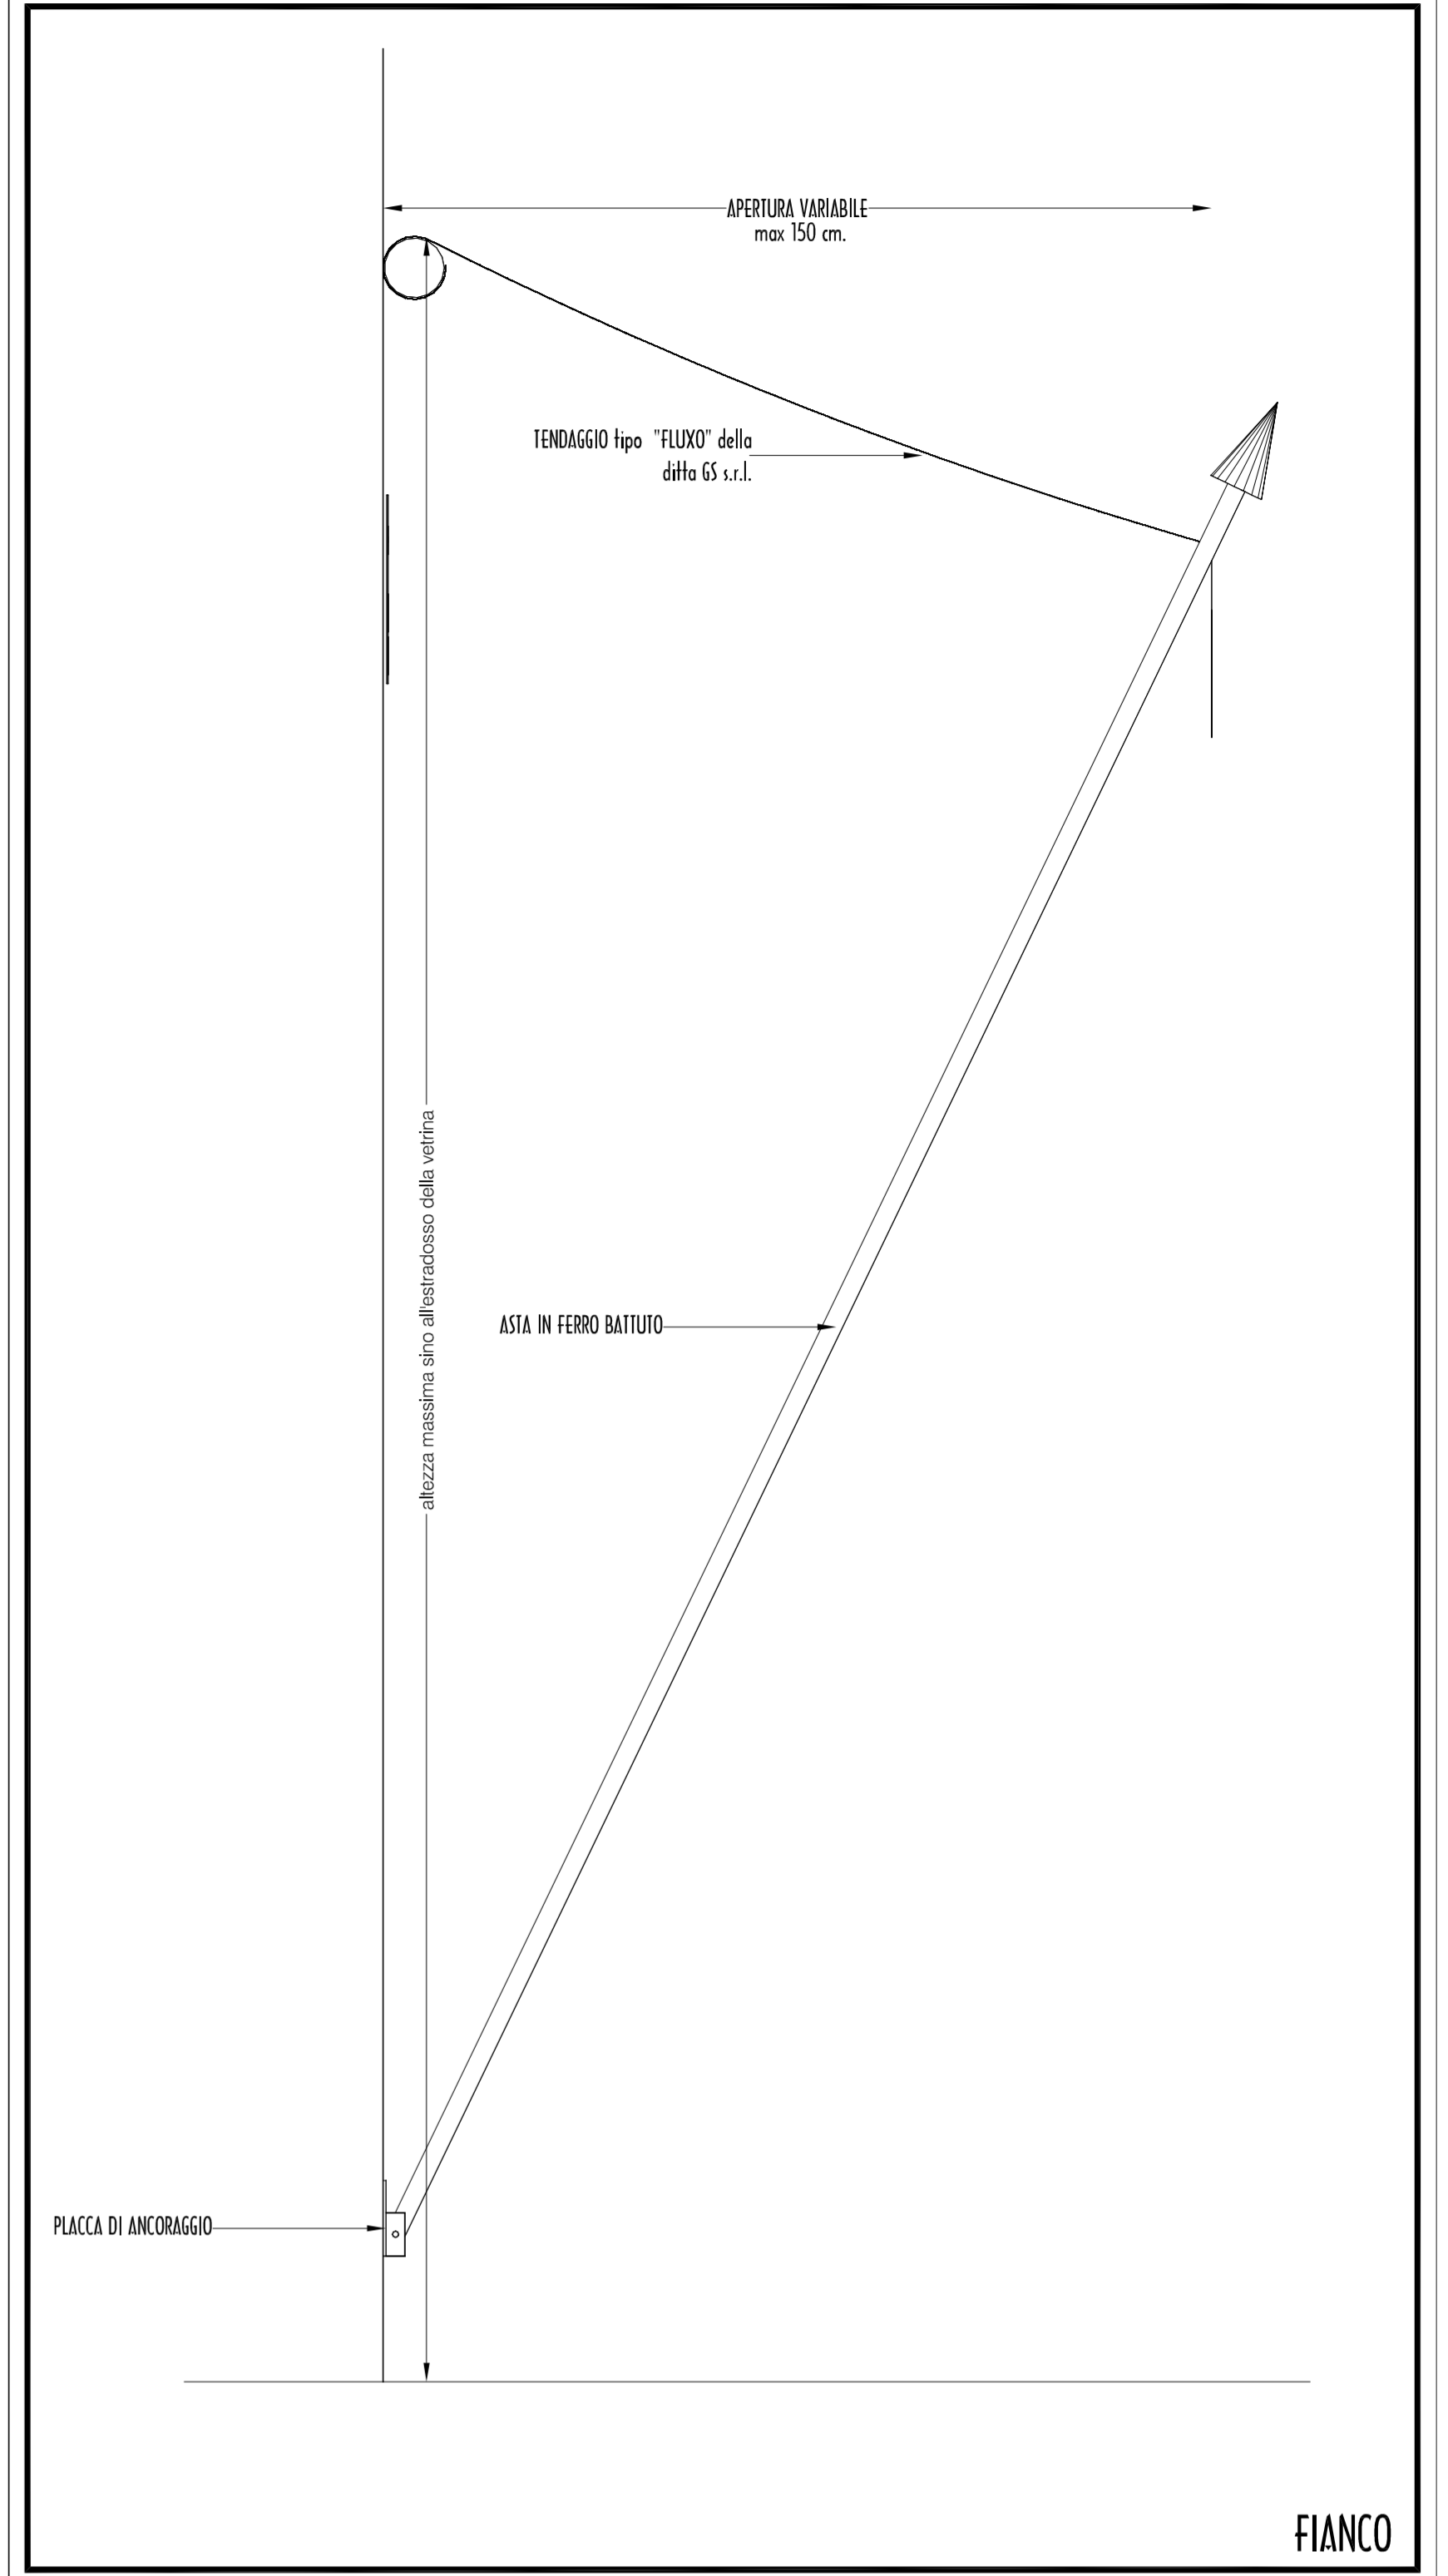

FIANCO



VISTA

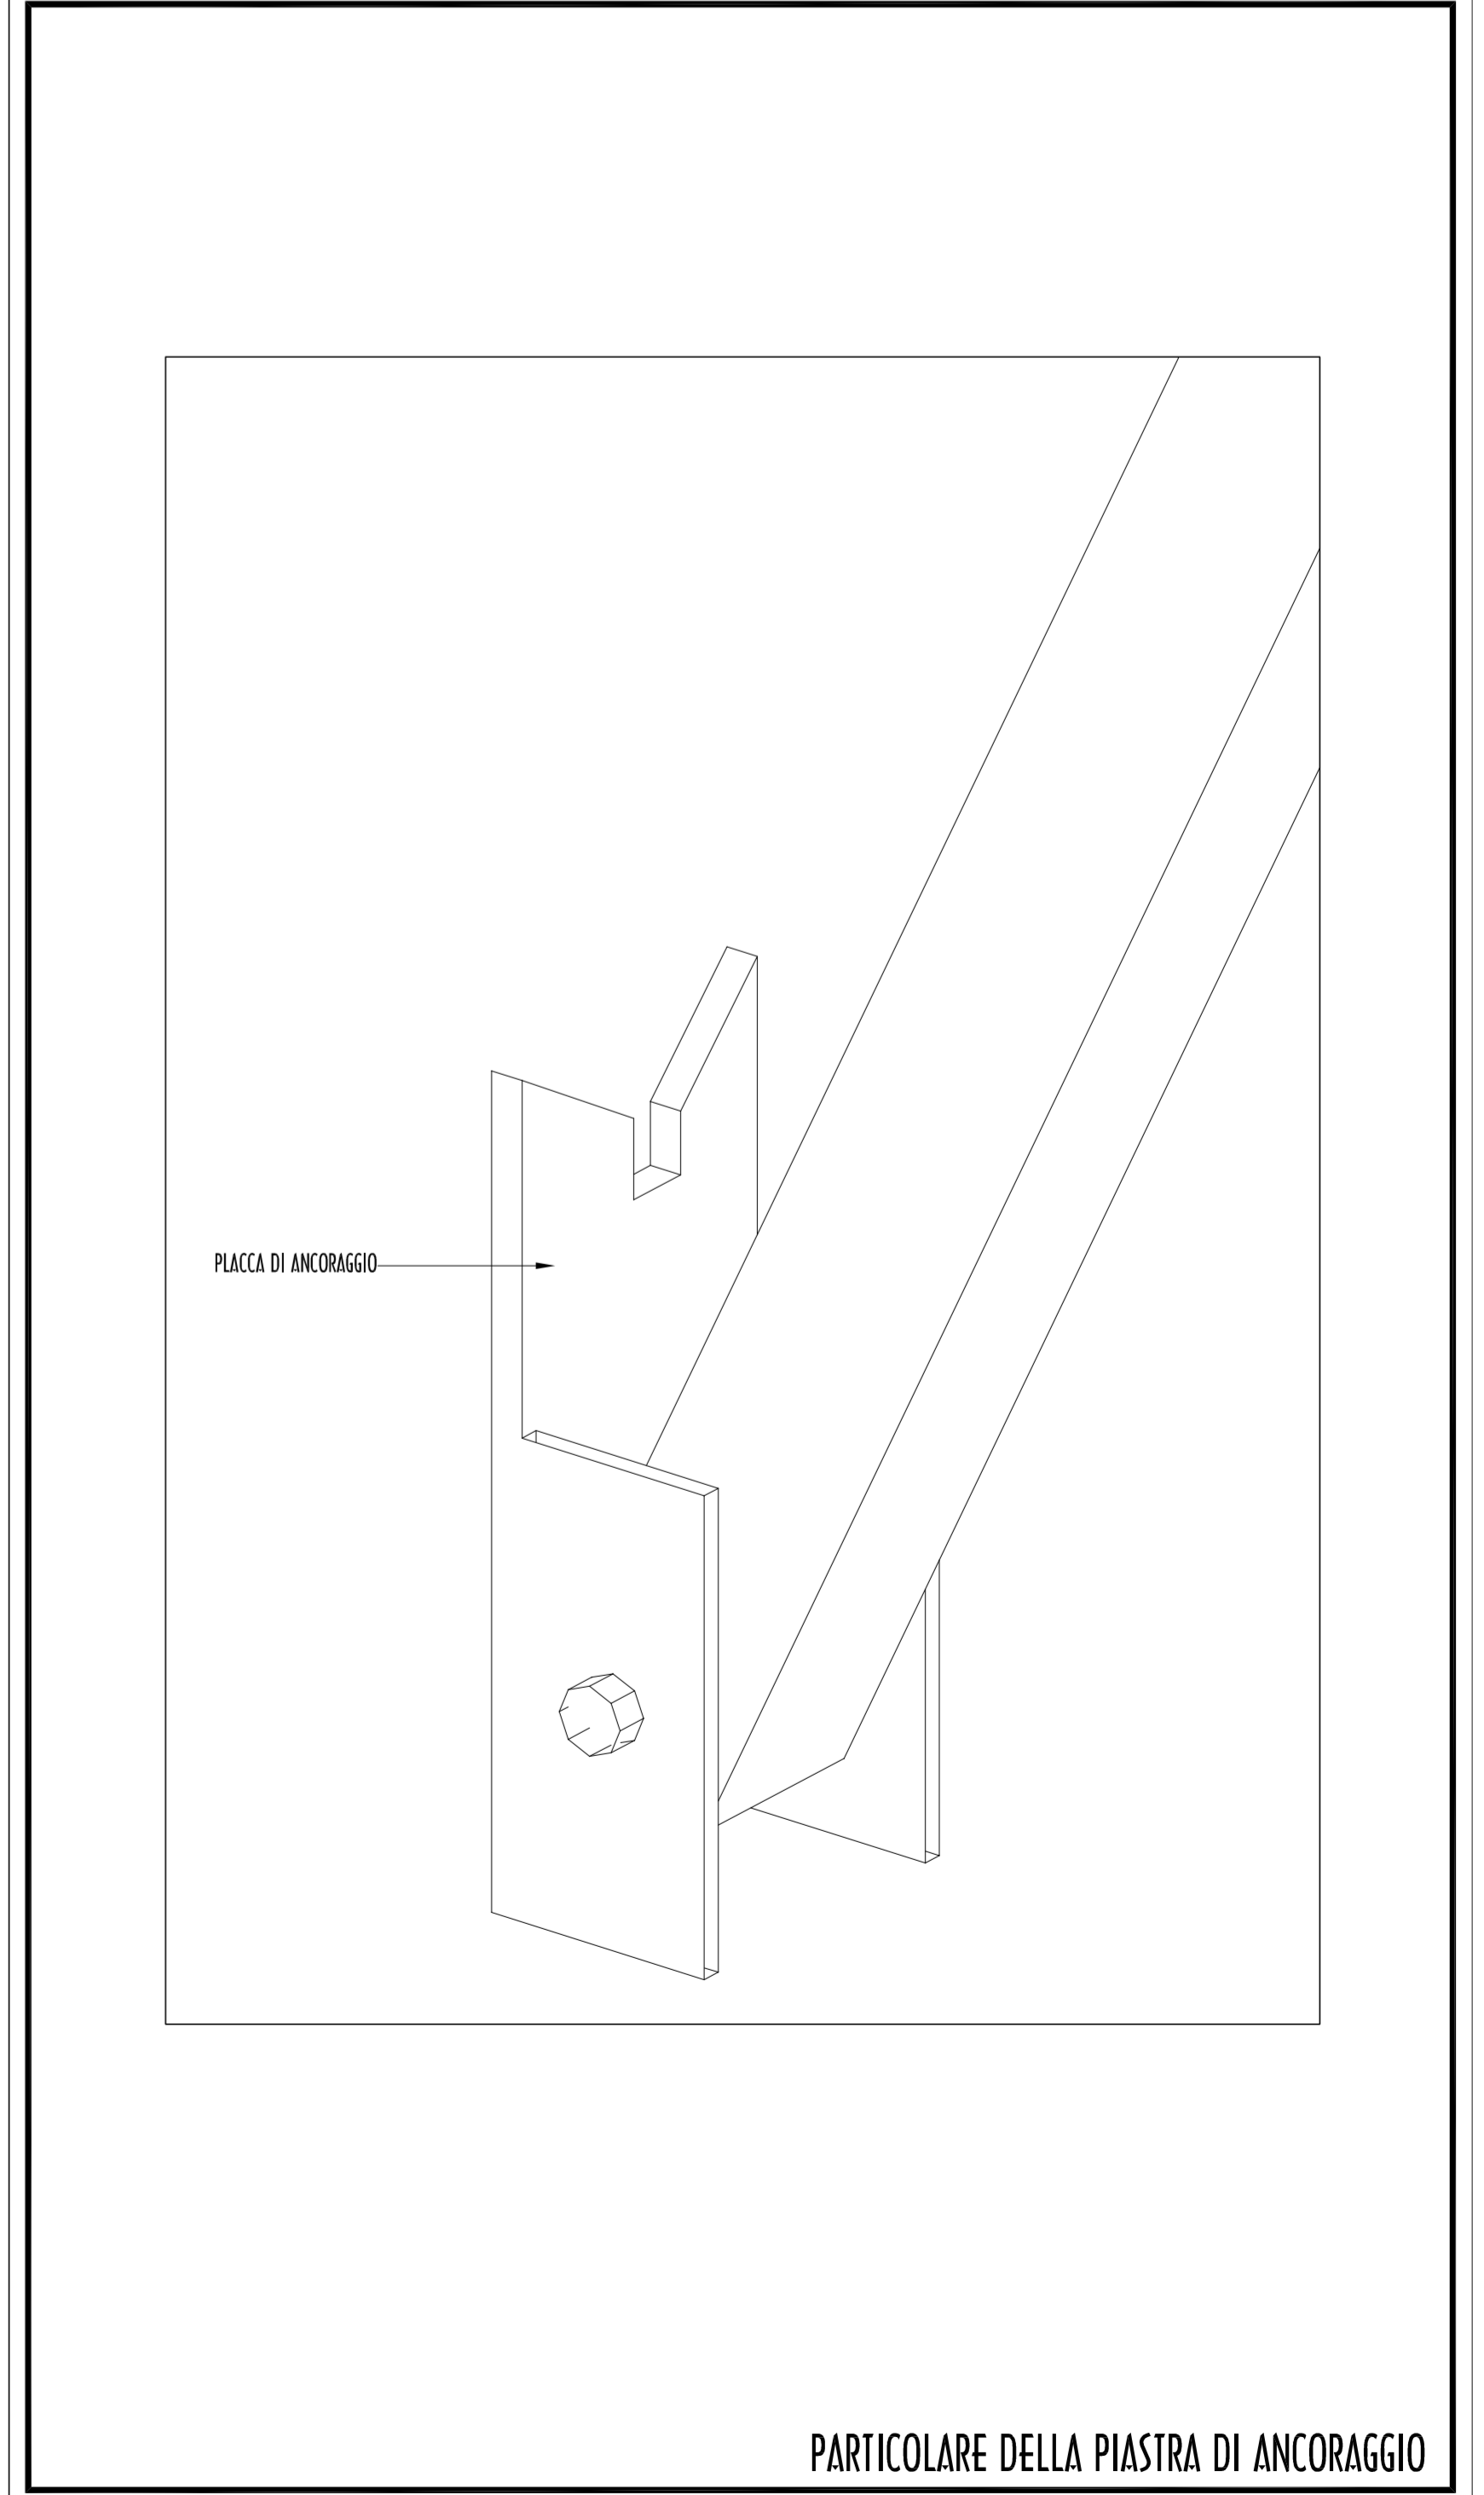

PARTICOLARE DELLA PIACCA DI ANCORAGGIO