



**VARIANTE**  
 approvata con atto C.C. n. 56 del 18.12.2013

**"TENDAGGI"**  
 PROSPETTO-FIANCO-RENDER scala 1:10  
 PROGETTO **AU**  
**01**

variante parziale redatta da:  
 UFFICIO TECNICO COMUNALE di Gradara  
 DICEMBRE 2013

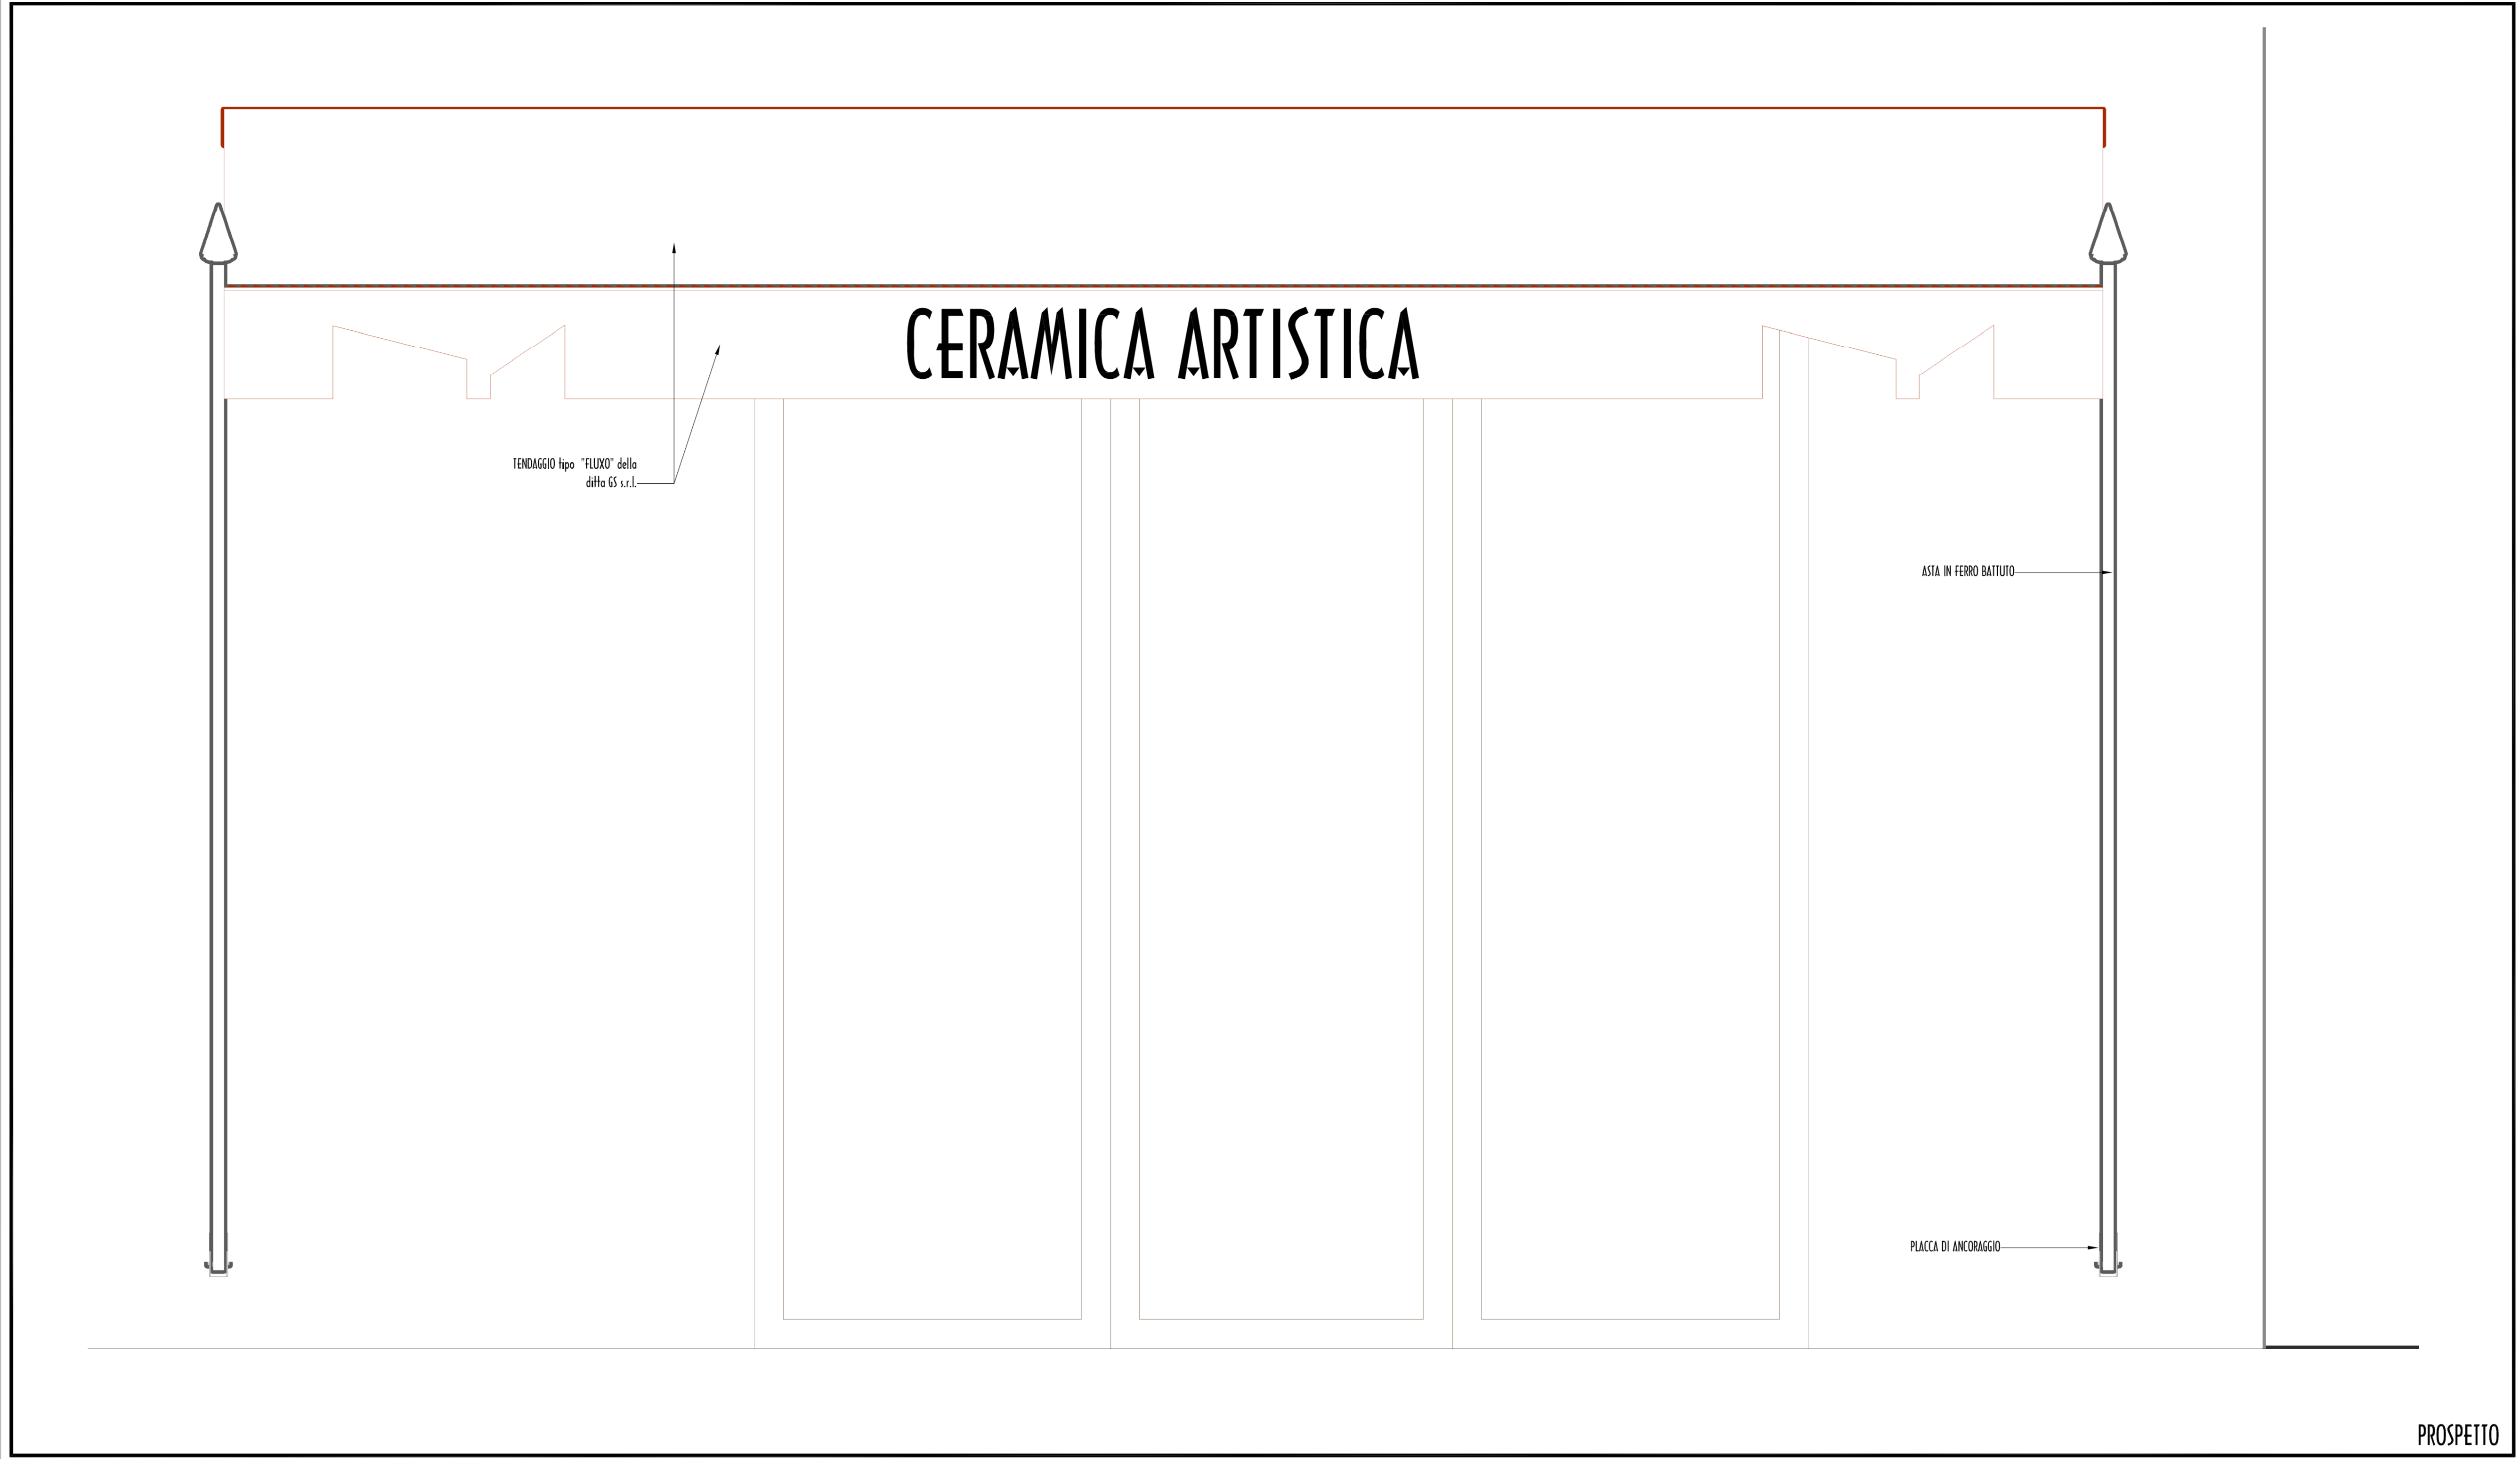


PROSPETTO

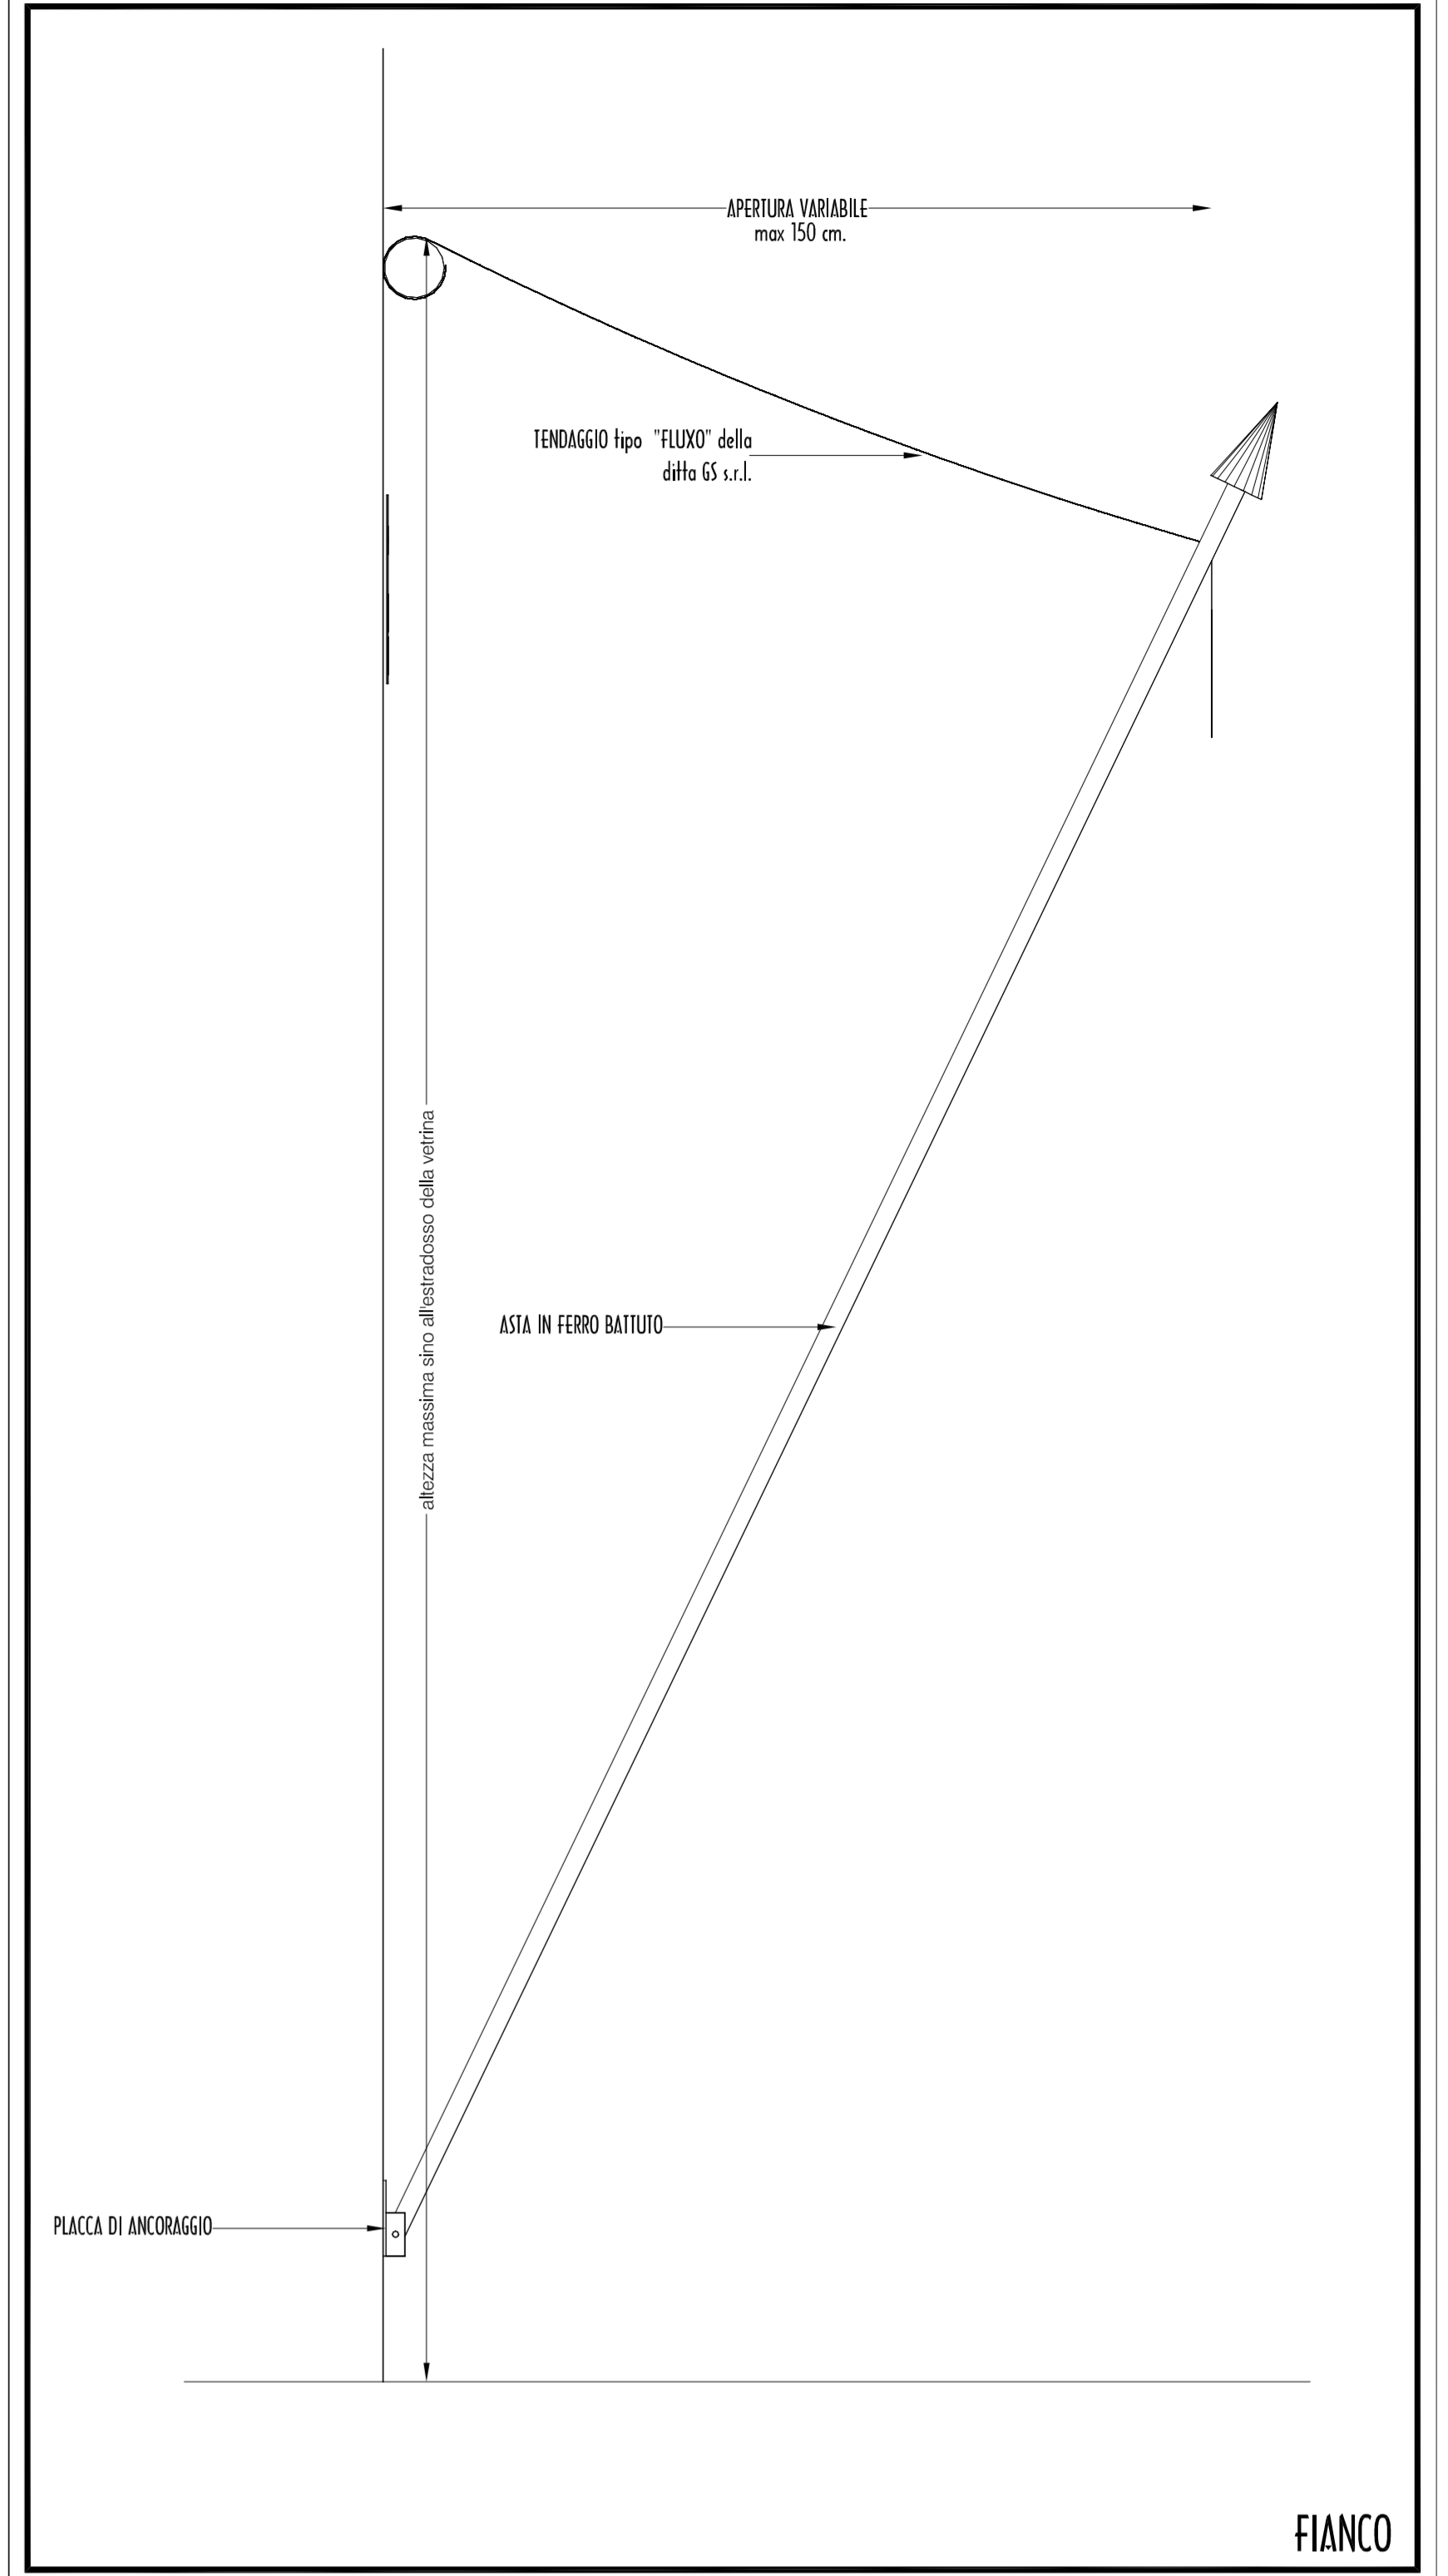

FIANCO



VISTA

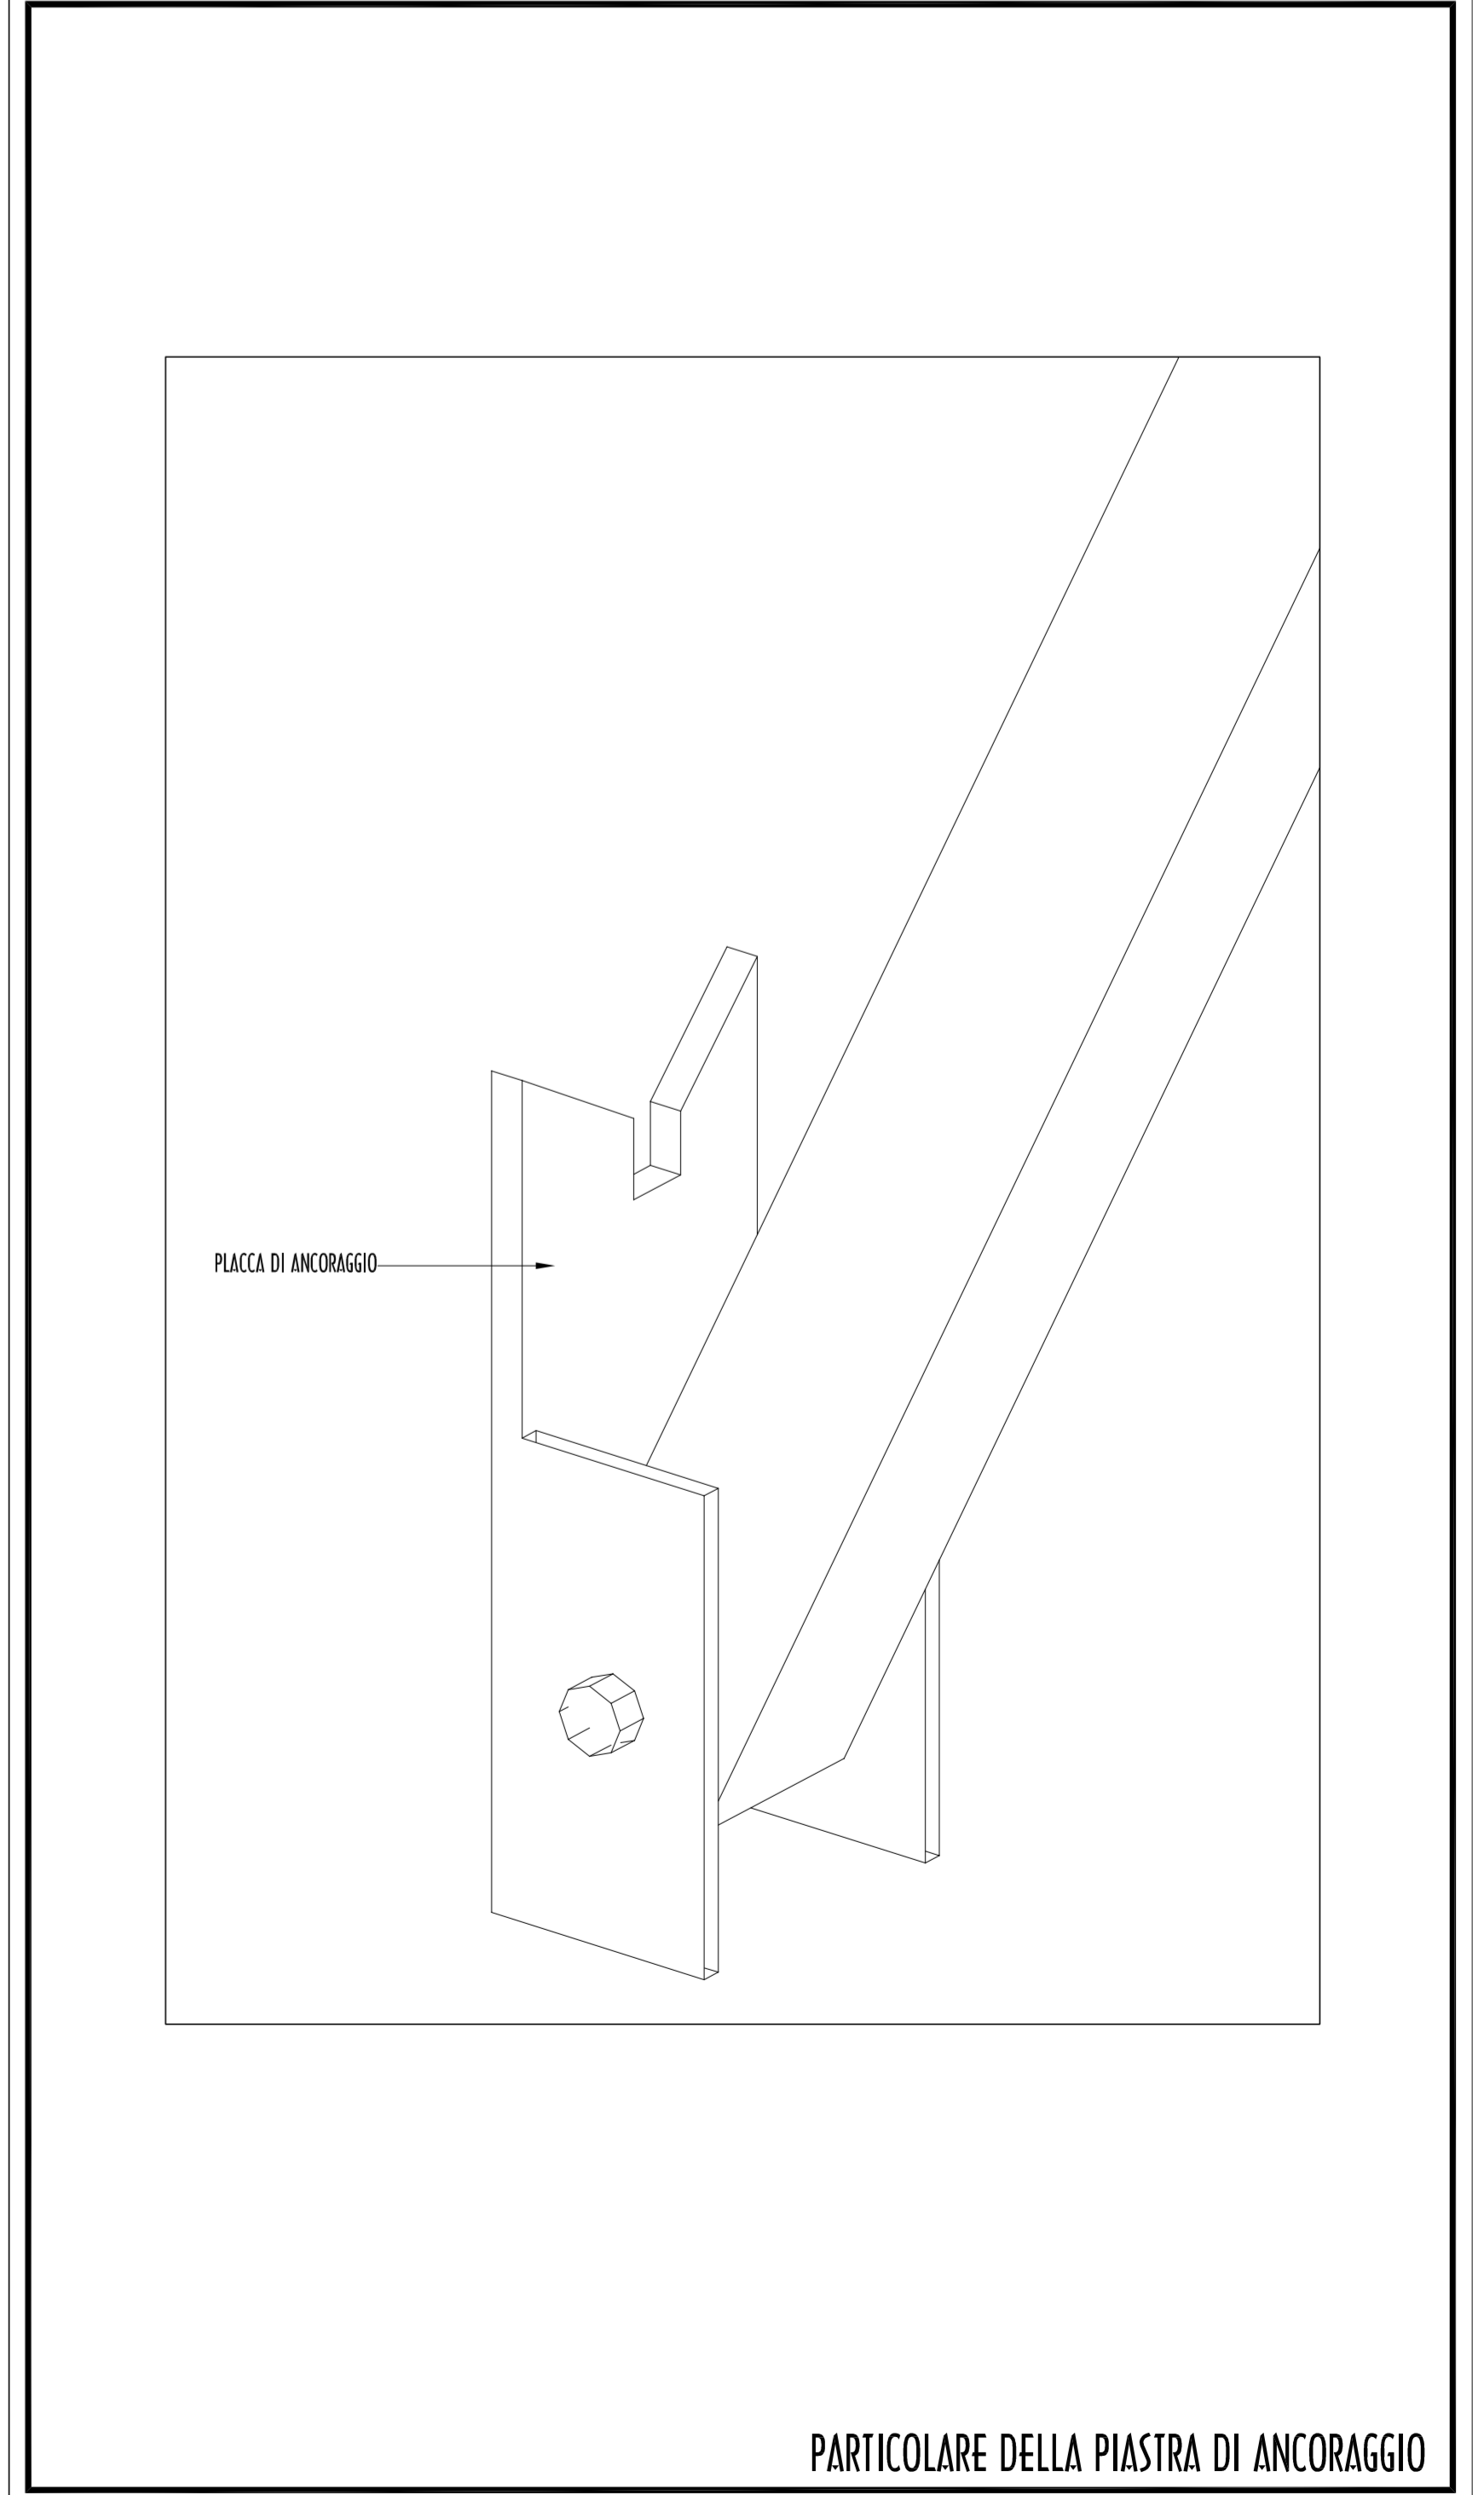

PARTICOLARE DELLA PIASTRA DI ANCORAGGIO